


江南市上水道管理図

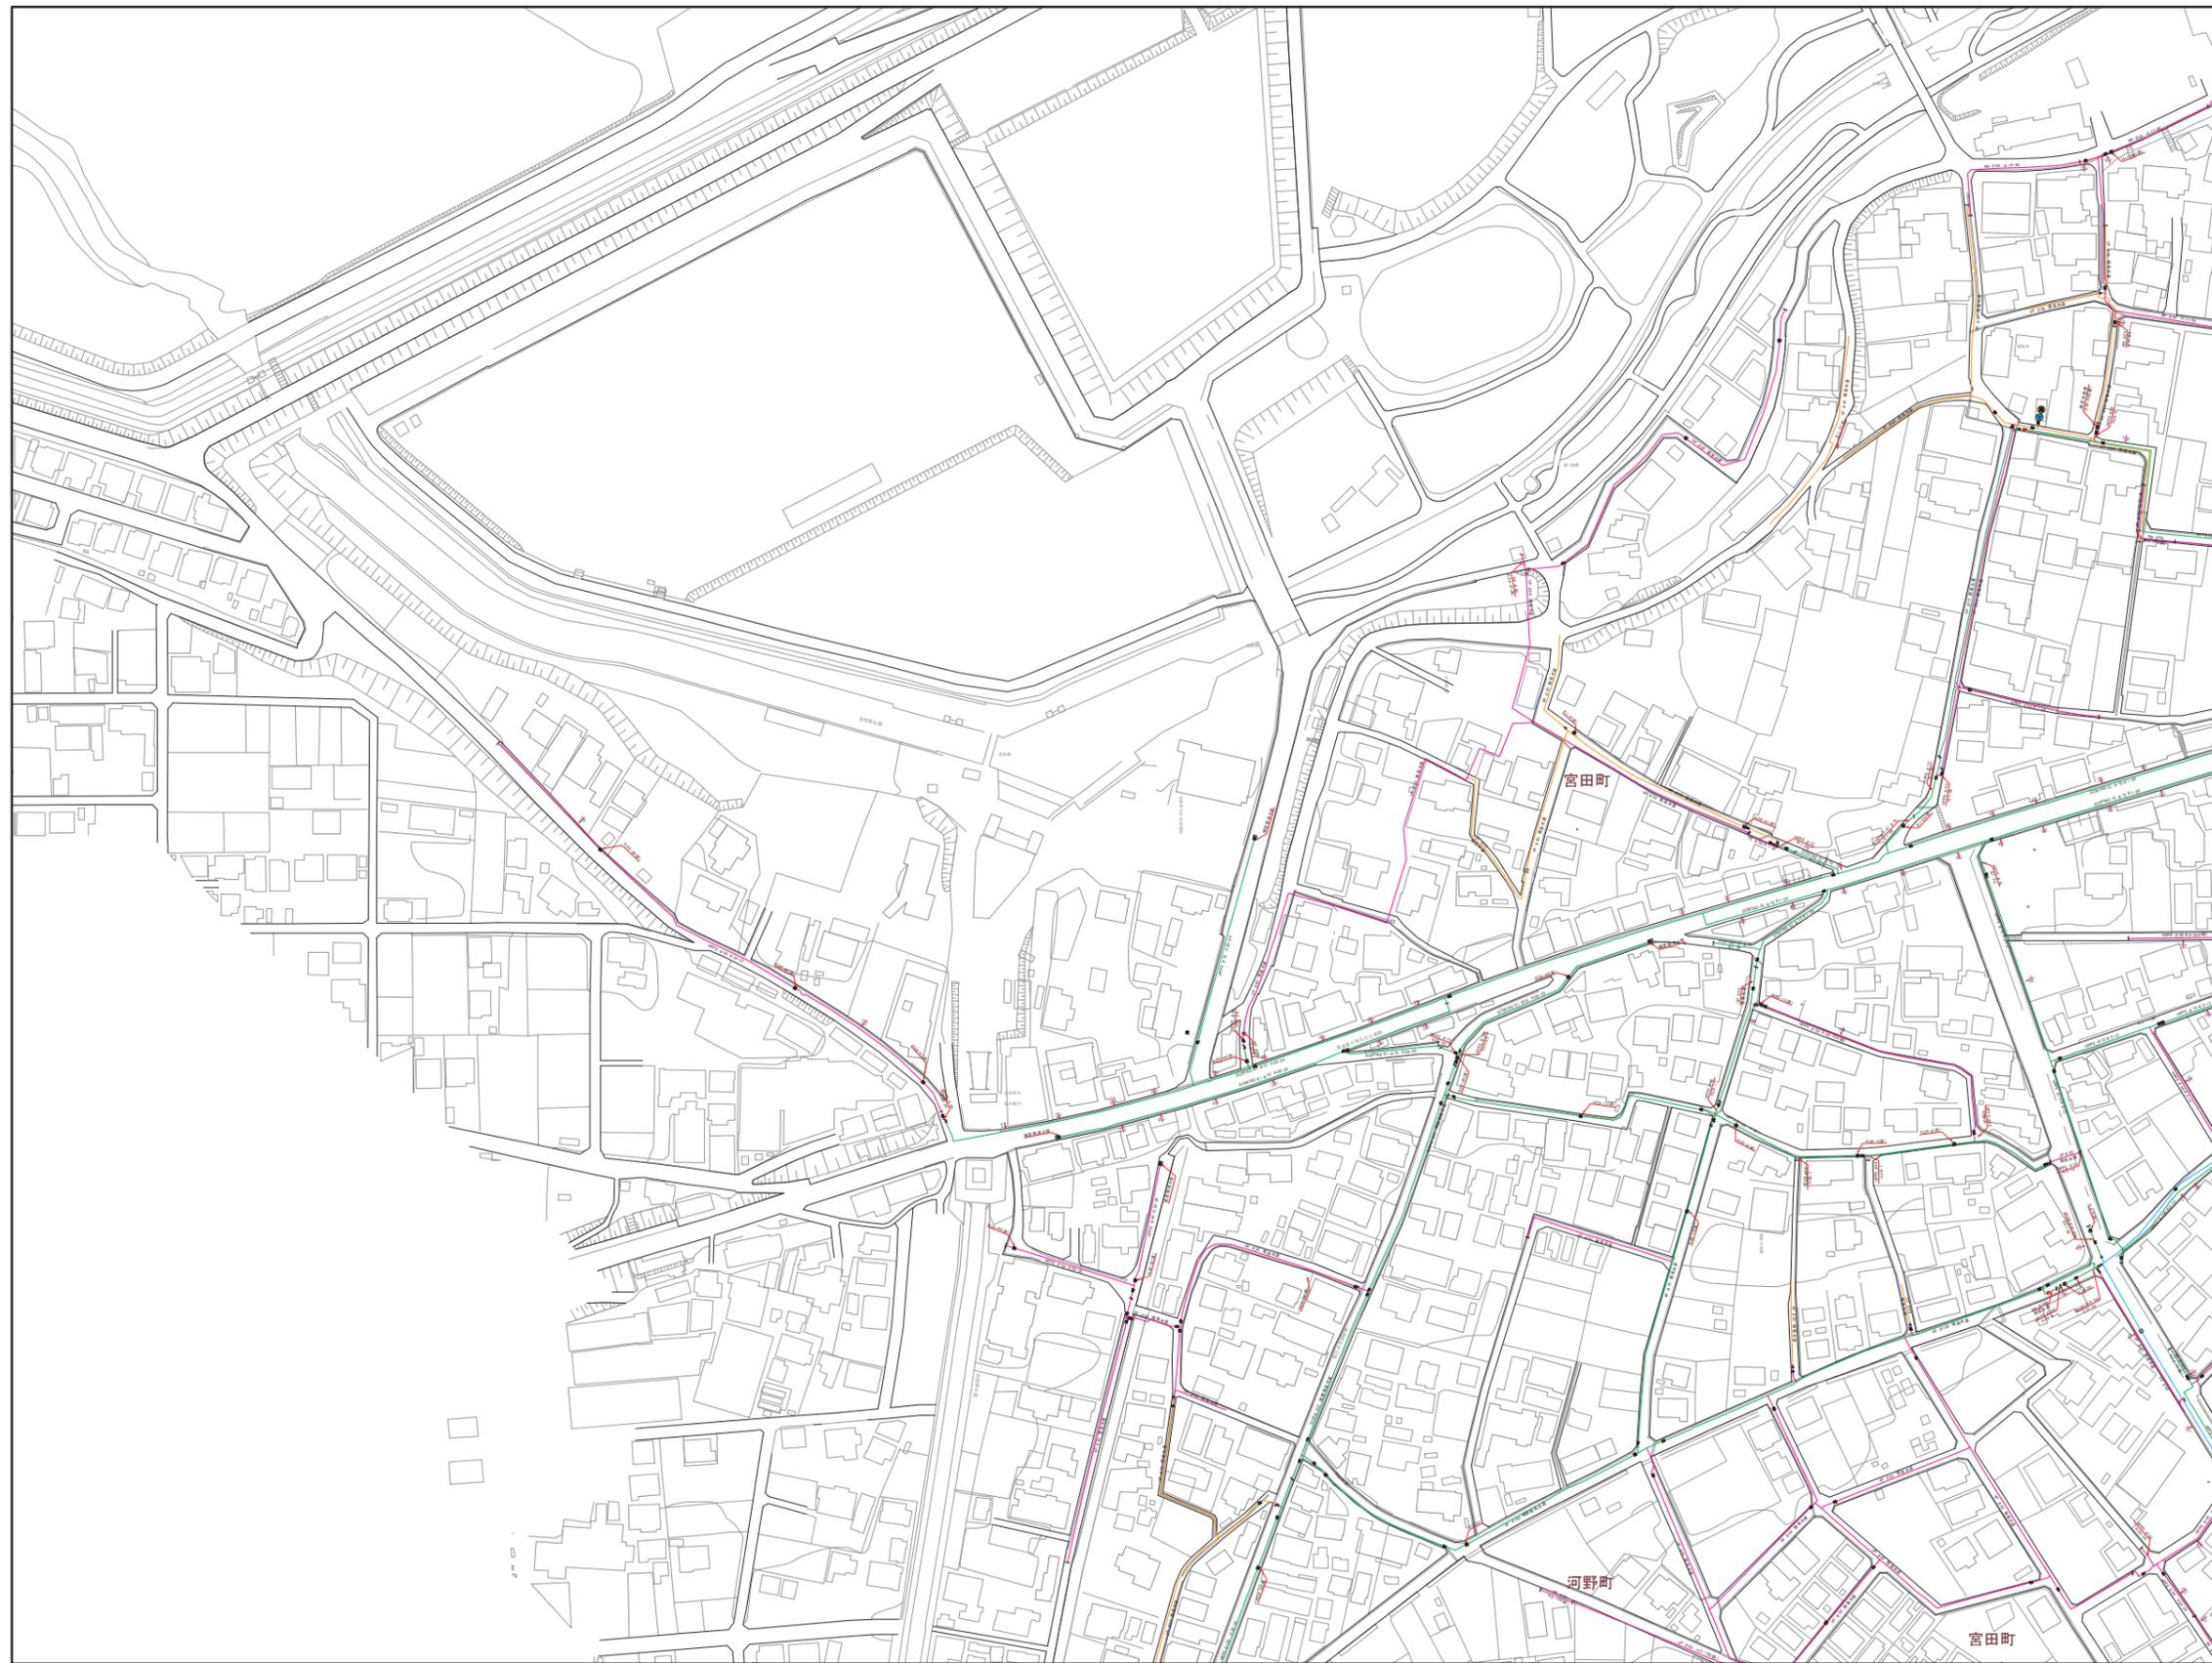

	17	18
	25	26
32	33	34

記号	凡	例
—	管	排水管
—	管	φ200mm以上
—	管	φ200mm未満75mm以上
—	管	φ75mm未満50mm以上
—	管	φ50mm未満
—	管	給水管
—	管	不明管
—	管	DCIP ガラタイル舗装管
—	管	S.P 溶接用管鋼管
—	管	G.P 鋼管
—	管	S.G.P 亜鉛メッキ鋼管
—	管	N.C.P ナイロンコーティング鋼管
—	管	L.G.P ライニング鋼管
—	管	V.L.G.P ビニールライニング鋼管
—	管	S.S.P ステンレス鋼管
—	管	V.P ビニール管
—	管	R.R ゴム輪型ビニール管
—	管	P.E ポリエチレン管
—	管	H.P.P.E 配水用ポリエチレン管
⊠	井	バフアライ井
⊠	井	仕切井
⊠	井	ソフトシル井
⊠	井	スリース井
⊠	井	閉止仕切井
⊠	井	閉止ソフトシル井
⊠	井	地下式φ65消火栓
⊠	井	地上式φ65消火栓
⊠	井	私設地下式消火栓
⊠	井	私設地上式消火栓
⊠	井	地下式φ40消火栓
⊠	井	地上式φ40消火栓
⊠	井	空気弁付消火栓
⊠	井	地上式空気弁
⊠	井	地下式空気弁
⊠	井	逆止弁
⊠	井	防火水槽
⊠	井	地下式φ40給水水標用継口
⊠	井	地上式φ40給水水標用継口
⊠	井	地下式φ30給水水標用継口
⊠	井	地上式φ30給水水標用継口
⊠	井	地下式φ20給水水標用継口
⊠	井	地上式φ20給水水標用継口
⊠	井	防火水槽用スリース井
⊠	井	逆止水栓付メータ(φ13)
⊠	井	逆止水栓付メータ(φ20)
⊠	井	逆止水栓付メータ(φ25)
⊠	井	メータ(φ13)
⊠	井	メータ(φ20)
⊠	井	メータ(φ25)
⊠	井	貯水池
⊠	井	貯水池
⊠	井	井戸宅
⊠	井	口径変更
⊠	井	管種変更
⊠	井	工事変更
⊠	井	仕止
⊠	井	防護管(さや管)
⊠	井	上線:管の出口
⊠	井	下線:管の深さ