


江南市上水道管理図

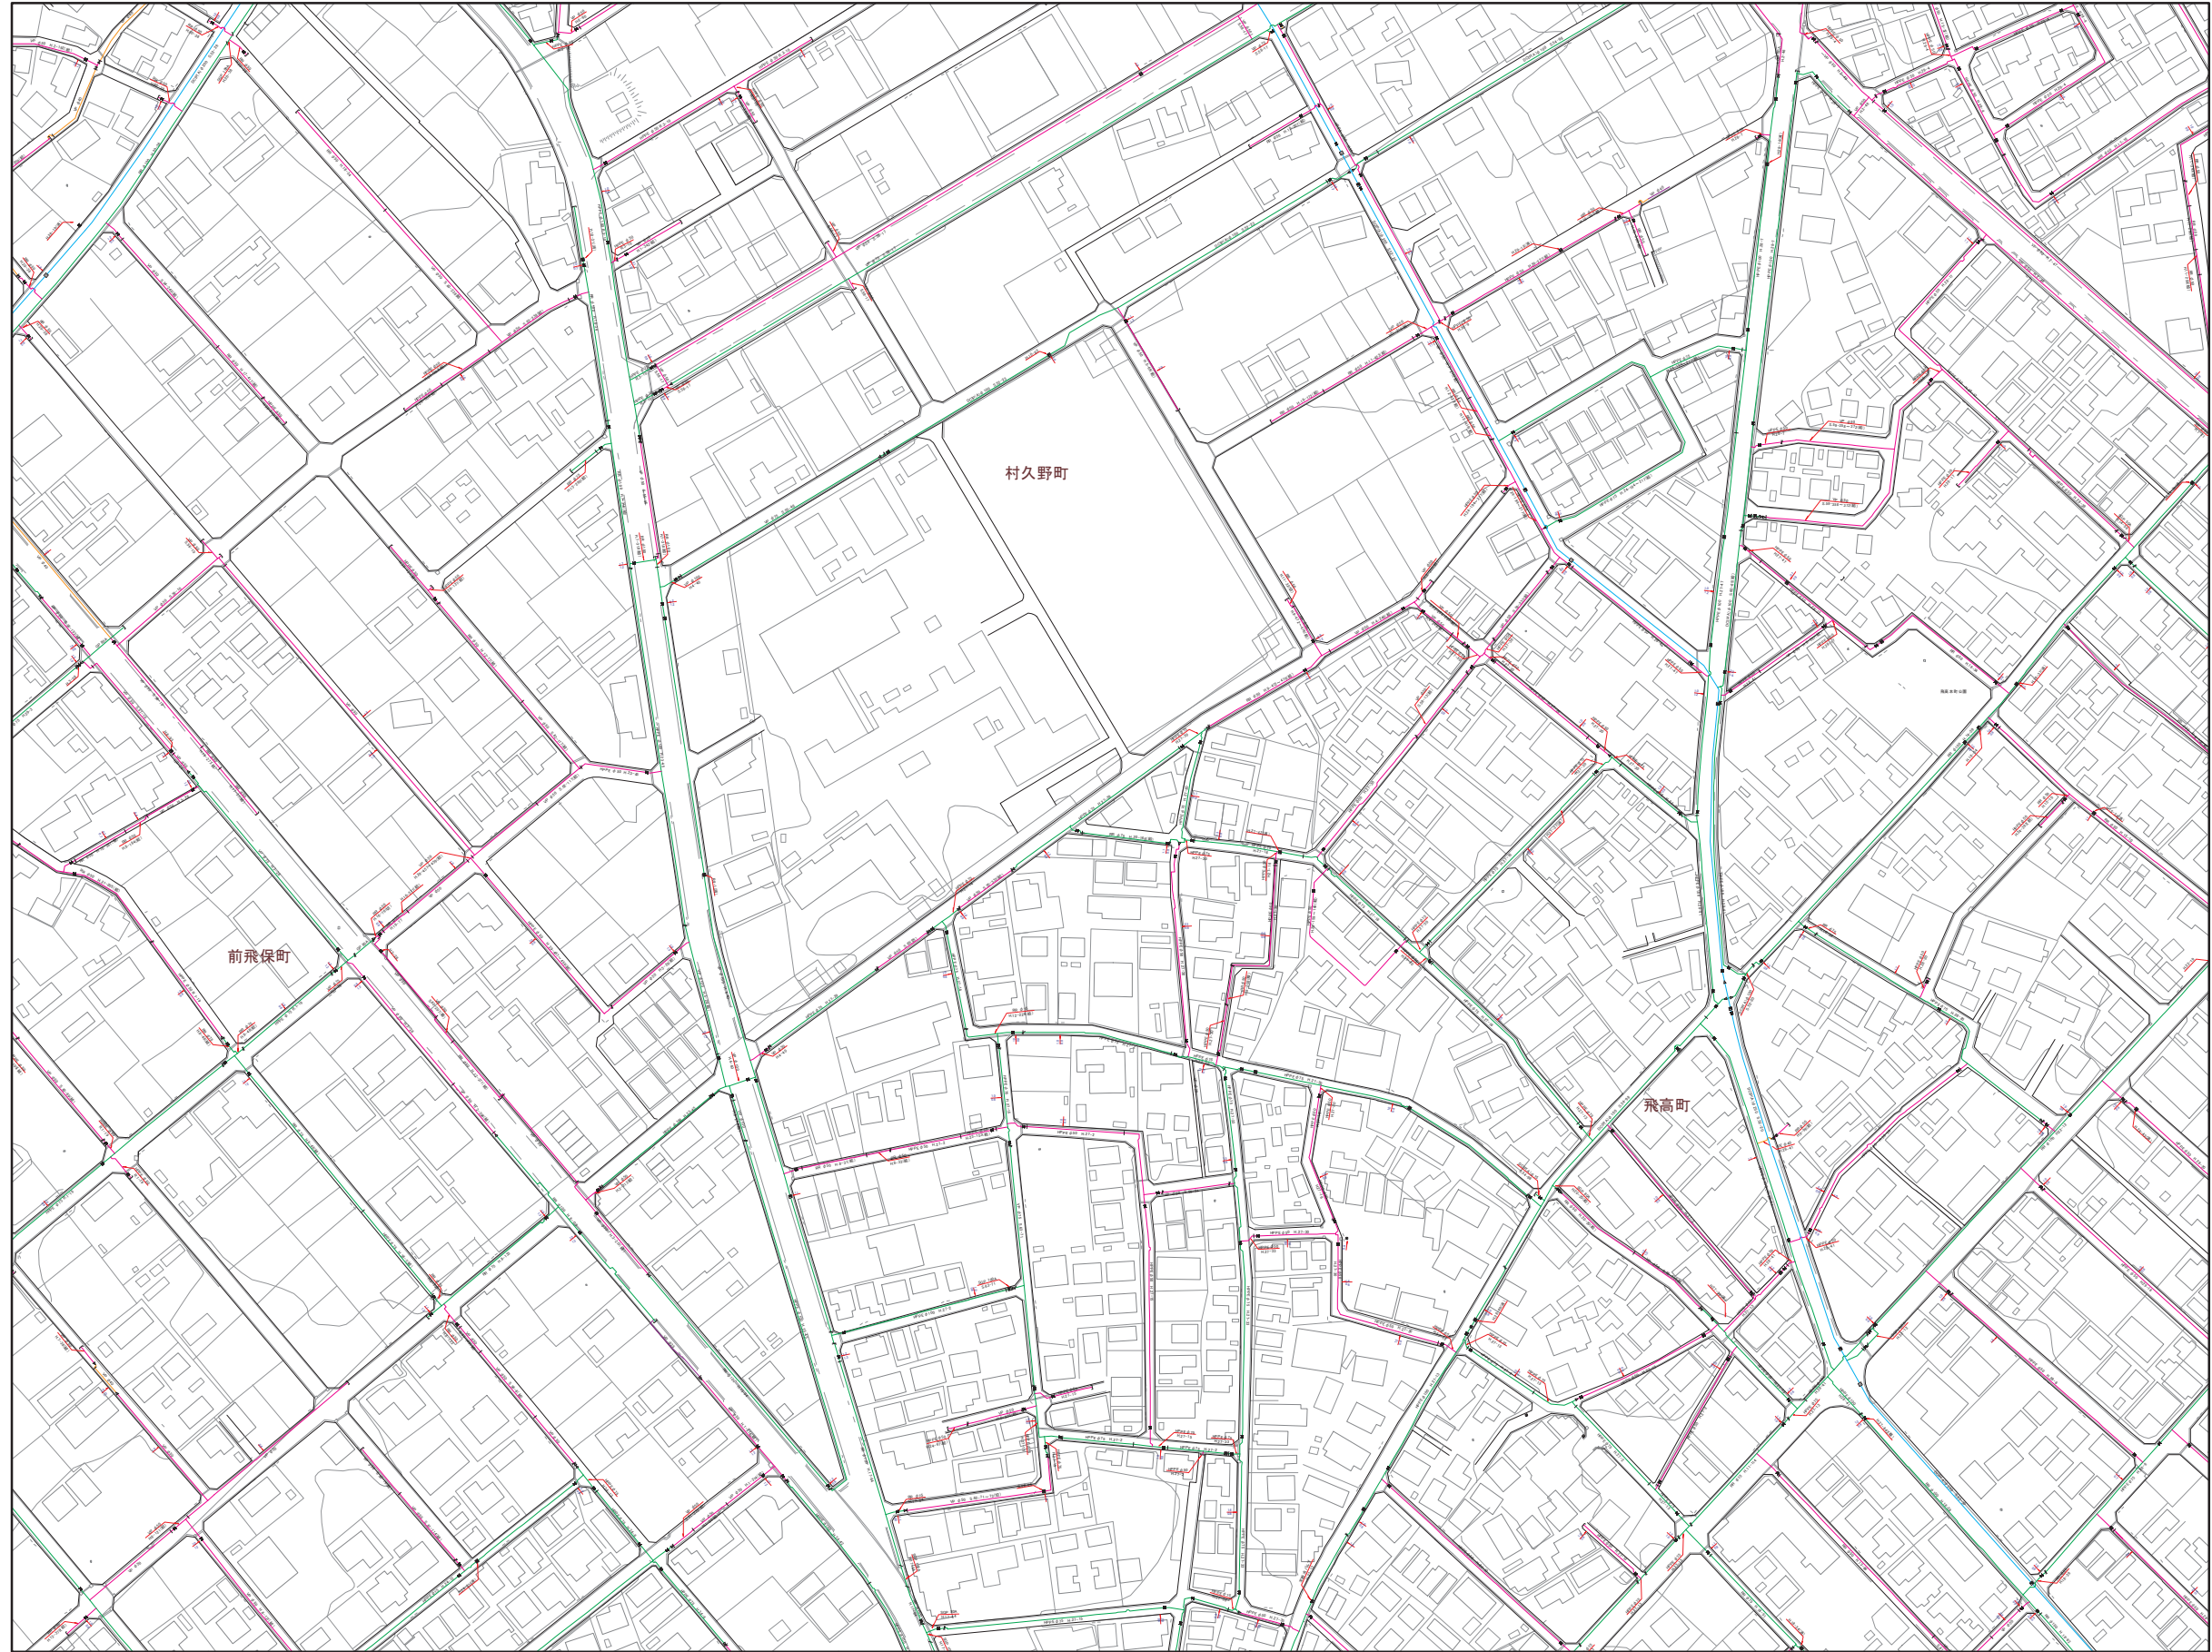

27	28	29
35	36	37
43	44	45

記号	凡	例	名	節
—	通水管			
—	φ200mm以上			
—	φ200mm未満75mm以上			
—	φ75mm未満50mm以上			
—	φ50mm未満			
—	給水管			
—	不明管			
DCIP	ダクタイル鉄管			
SP	溶接用鋼管			
GP	鋼管			
SGP	亜鉛メッキ鋼管			
NCP	ナイロンコーティング鋼管			
LGP	ライニング鋼管			
V.L.G.P	ビニルライニング鋼管			
SSP	ステンレス鋼管			
VP	ビニル管			
RR	ゴム輪型ビニル管			
PE	ポリエチレン管			
H.P.P.E	配水用ポリエチレン管			
▲	バフアイ弁			
✂	仕切弁			
⊗	ソフトシル弁			
⊗	スリース弁			
⊗	閉止仕切弁			
⊗	閉止ソフトシル弁			
⊗	地下式φ65消火栓			
⊗	地上式φ65消火栓			
⊗	私設地下式消火栓			
⊗	私設地上式消火栓			
⊗	地下式φ40消火栓			
⊗	地上式φ40消火栓			
⊗	空気弁付消火栓			
⊗	空気弁			
⊗	泥柱弁			
⊗	防火水槽			
⊗	地下式φ40取水栓接続口			
⊗	地上式φ40取水栓接続口			
⊗	地下式φ30取水栓接続口			
⊗	地上式φ30取水栓接続口			
⊗	地下式φ20取水栓接続口			
⊗	地上式φ20取水栓接続口			
⊗	防火水槽用スリース弁			
⊗	直結止水栓付メータ(φ13)			
⊗	直結止水栓付メータ(φ20)			
⊗	直結止水栓付メータ(φ25)			
⊗	メータ(φ13)			
⊗	メータ(φ20)			
⊗	メータ(φ25)			
⊗	貯水槽			
⊗	貯水宅			
⊗	井戸宅			
⊗	口徑変更			
⊗	管種変更			
⊗	工事変更			
⊗	管止			
⊗	防護管(さや管)			
⊗	上層管の深さ			
⊗	下層管の深さ			