No.37

# 江南市上水道管理図

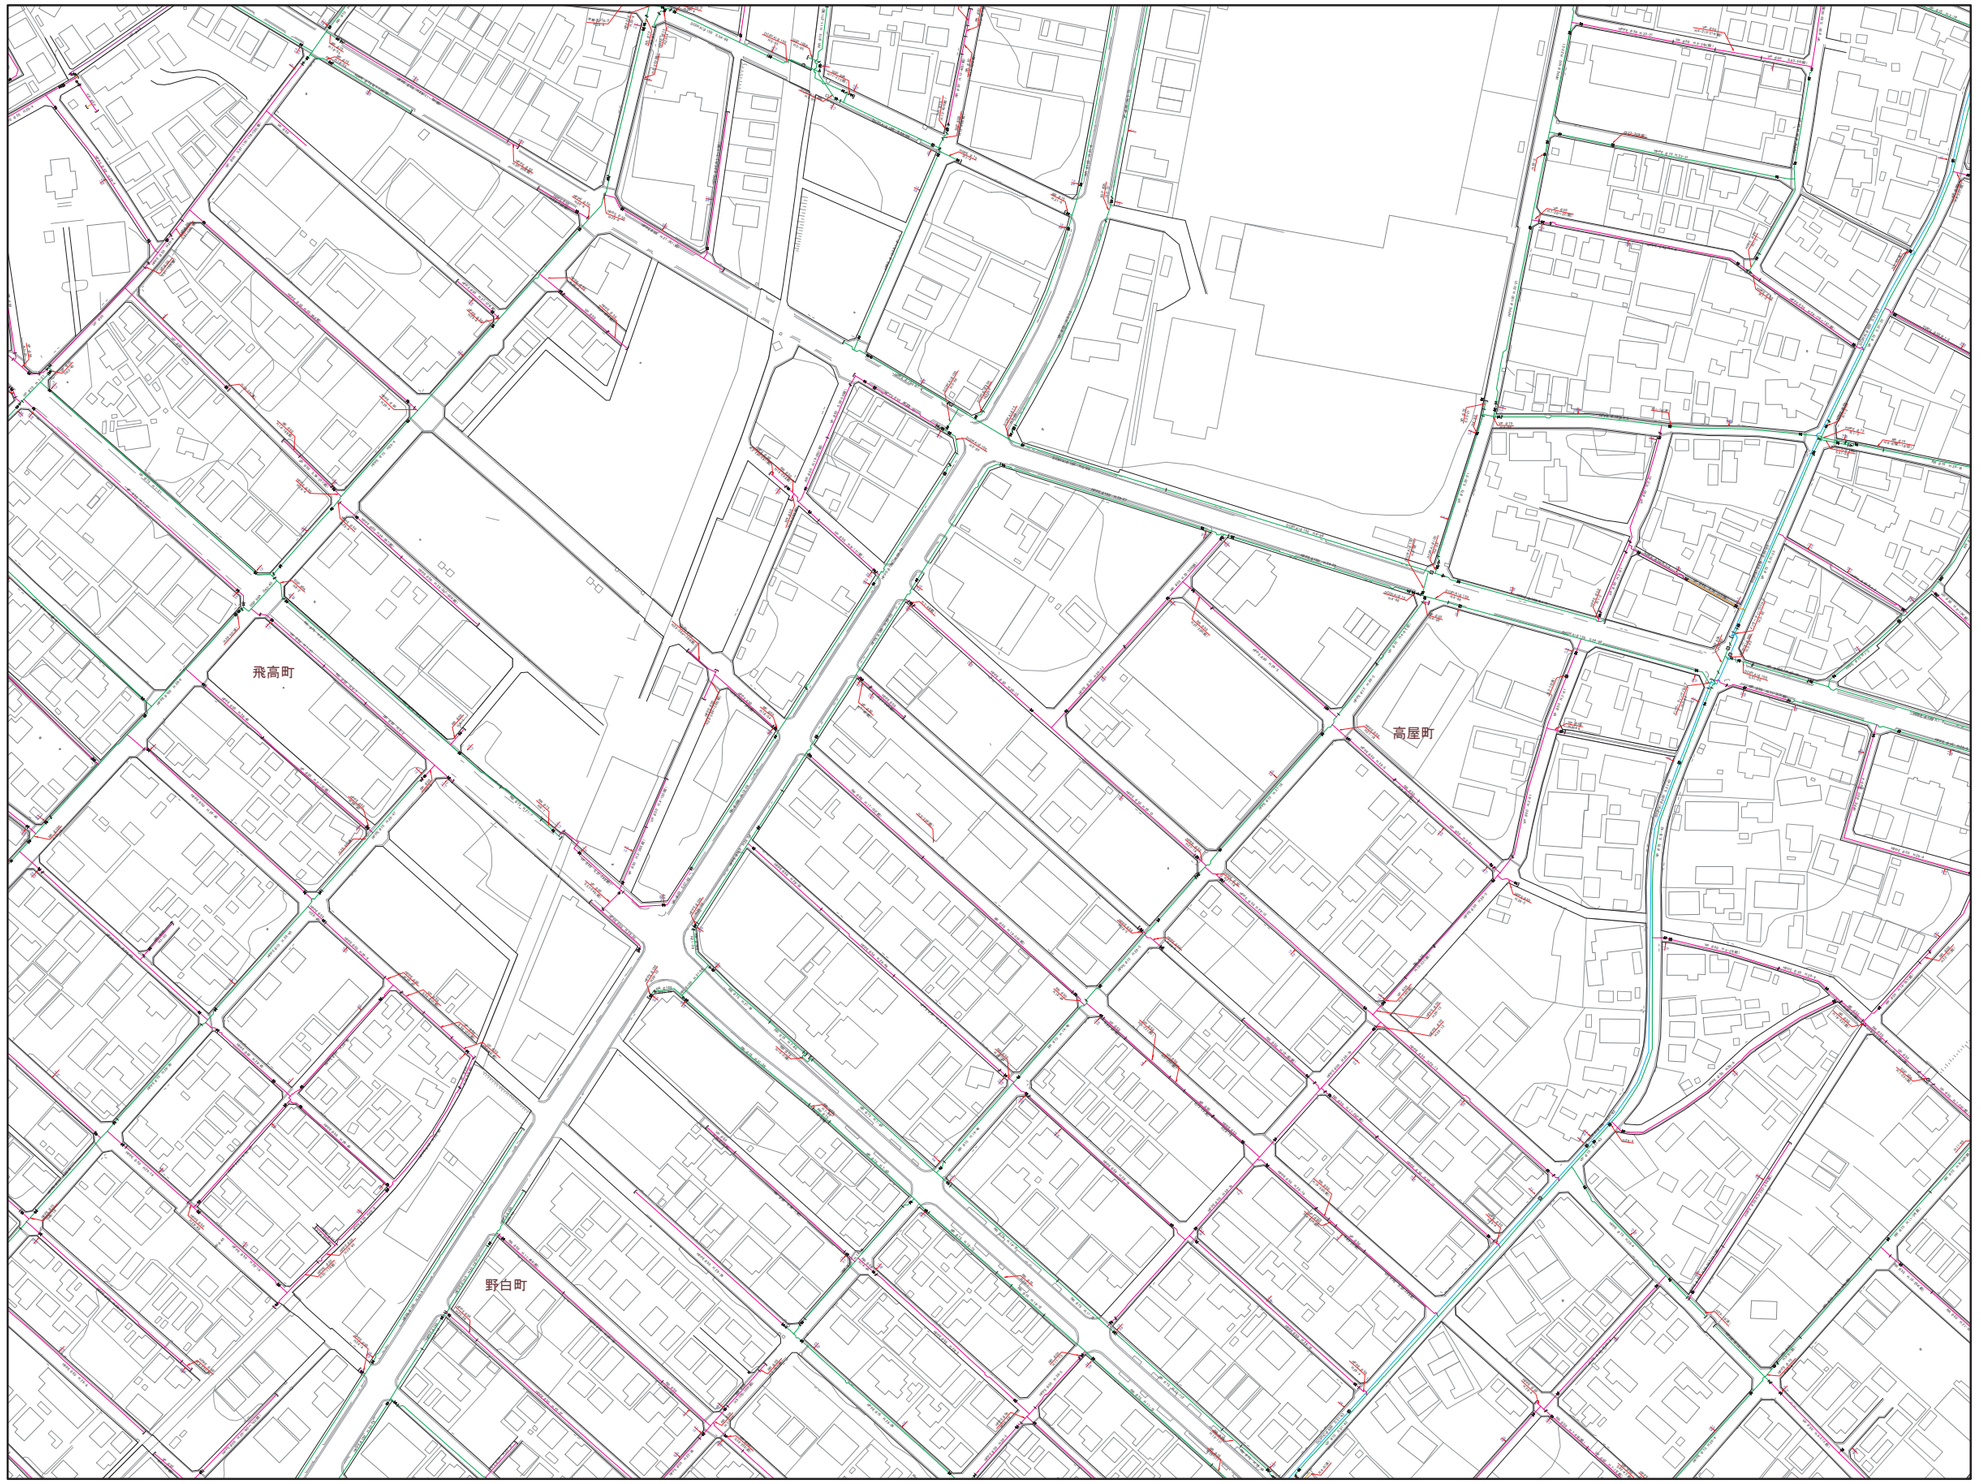


| | | |
|---|---|---|
| 28 | 29 | 30 |
| 36 | 37 | 38 |
| 44 | 45 | 46 |

凡例

| 記号 | 名称 |
|---|---|
| 管口径 | |
| | 導水管 |
| | Φ200mm以上 |
| | Φ200mm未満75mm以上 |
| | Φ75mm未満50mm以上 |
| | Φ50mm未満 |
| | 給水管 |
| | 不明管 |
| 管種記号 | |
| DCIP | ダクタイル鋳鉄管 |
| SP | 溶接用管鋼管 |
| GP | 鋼管 |
| SGP | 亜鉛メッキ鋼管 |
| NCP | ナイロンコーティング鋼管 |
| LGP | ライニング鋼管 |
| VLGP | ビニールライニング鋼管 |
| SSP | ステンレス鋼管 |
| VP | ビニール管 |
| RR | ゴム輪型ビニール管 |
| PE | ポリエチレン管 |
| HPPE | 配水用ポリエチレン管 |
| 構造物 | |
| | バタフライ弁 |
| | 仕切弁 |
| | ソフトシール弁 |
| | スリース弁 |
| | 閉止仕切弁 |
| | 閉止ソフトシール弁 |
| | 地下式Φ65消火栓 |
| | 地上式Φ65消火栓 |
| | 私設地下式消火栓 |
| | 私設地上式消火栓 |
| | 地下式Φ40消火栓 |
| | 地上式Φ40消火栓 |
| | 空気弁付消火栓 |
| | 空気弁 |
| | 泥吐弁 |
| | 防火水槽 |
| | 地下式Φ40防火水槽用補給口 |
| | 地上式Φ40防火水槽用補給口 |
| | 地下式Φ50防火水槽用補給口 |
| | 地上式Φ50防火水槽用補給口 |
| | 地下式Φ65防火水槽用補給口 |
| | 地上式Φ65防火水槽用補給口 |
| | 防火水槽用スリース弁 |
| | 直結止水栓付メータ(φ13) |
| | 直結止水栓付メータ(φ20) |
| | 直結止水栓付メータ(φ25) |
| | メータ(φ13) |
| | メータ(φ20) |
| | メータ(φ25) |
| | 貯水槽 |
| | 貯水弁 |
| | 井戸弁 |
| | 口径変更 |
| | 管種変更 |
| | 工事変更 |
| | せん止 |
| | 防護管(さや管) |
| 1.2 / 1.2 | 上段:管の出巾<br>下段:管の深度 |

No.37