


江南市上水道管理図

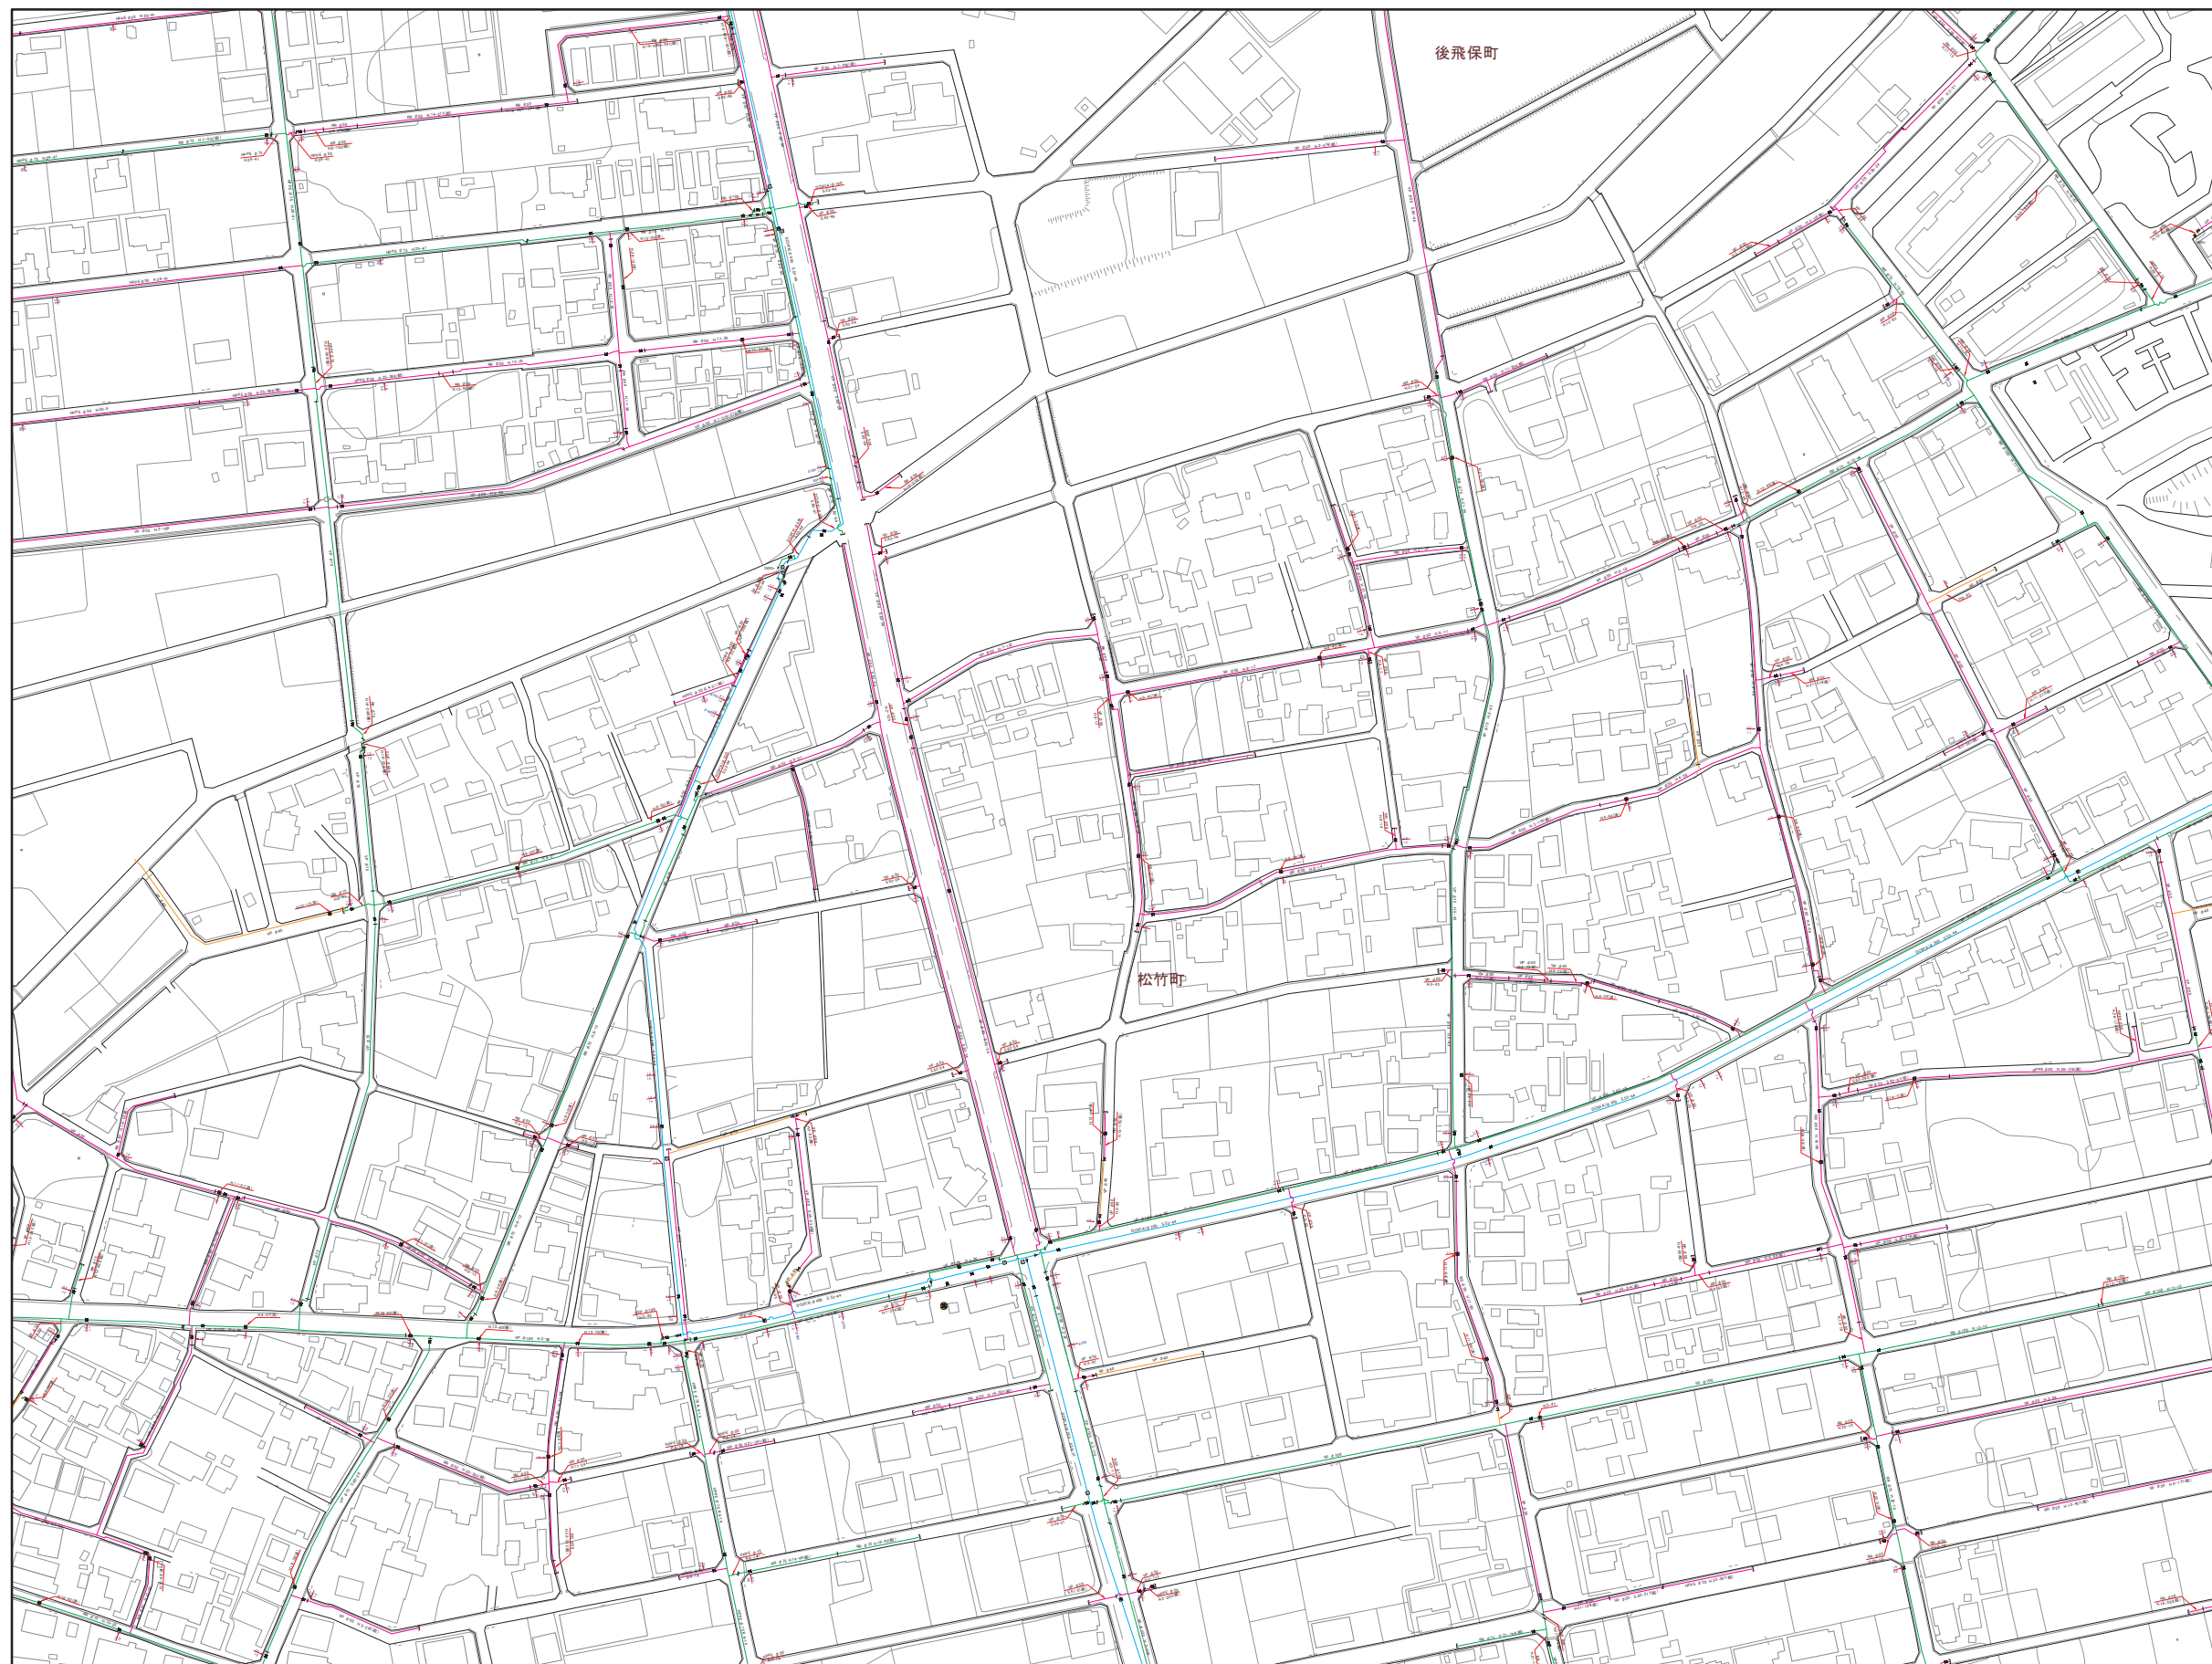

33	34	35
41	42	43
49	50	51

記号	名称
DCIP	ダクト内鉄管
SP	溶接用鋼管
GP	鋼管
SGP	亜鉛メッキ鋼管
NCP	ナイロンコーティング鋼管
LGP	ライニング鋼管
V.L.G.P	ビニールライニング鋼管
S.S.P	ステンレス鋼管
VP	ビニール管
RR	ゴム継ぎビニール管
PE	ポリエチレン管
H.P.P.E	配水用ポリエチレン管
○	バフアイ弁
✕	仕切弁
⊗	ソフトシル弁
⊗	スリース弁
⊗	閉止仕切弁
⊗	閉止ソフトシル弁
⊗	地下式φ65消火栓
⊗	地上式φ65消火栓
⊗	私設地下式消火栓
⊗	私設地上式消火栓
⊗	地下式φ40消火栓
⊗	地上式φ40消火栓
⊗	空気弁付消火栓
⊗	空気弁
⊗	泥砂弁
⊗	防火水槽
⊗	地下式φ40防火水槽接続口
⊗	地上式φ40防火水槽接続口
⊗	地下式φ40防火水槽接続口
⊗	地上式φ40防火水槽接続口
⊗	地下式φ40防火水槽接続口
⊗	地上式φ40防火水槽接続口
⊗	防火水槽用スリース弁
⊗	直結止水栓付メータ(φ13)
⊗	直結止水栓付メータ(φ20)
⊗	直結止水栓付メータ(φ25)
⊗	メータ(φ13)
⊗	メータ(φ20)
⊗	メータ(φ25)
⊗	貯水槽
⊗	貯水宅
⊗	井戸宅
⊗	口径変更
⊗	管種変更
⊗	工事家変
⊗	栓止
⊗	防護管(さや管)
⊗	上段: 管の深さ
⊗	下段: 管の深さ