


# 江南市上水道管理図

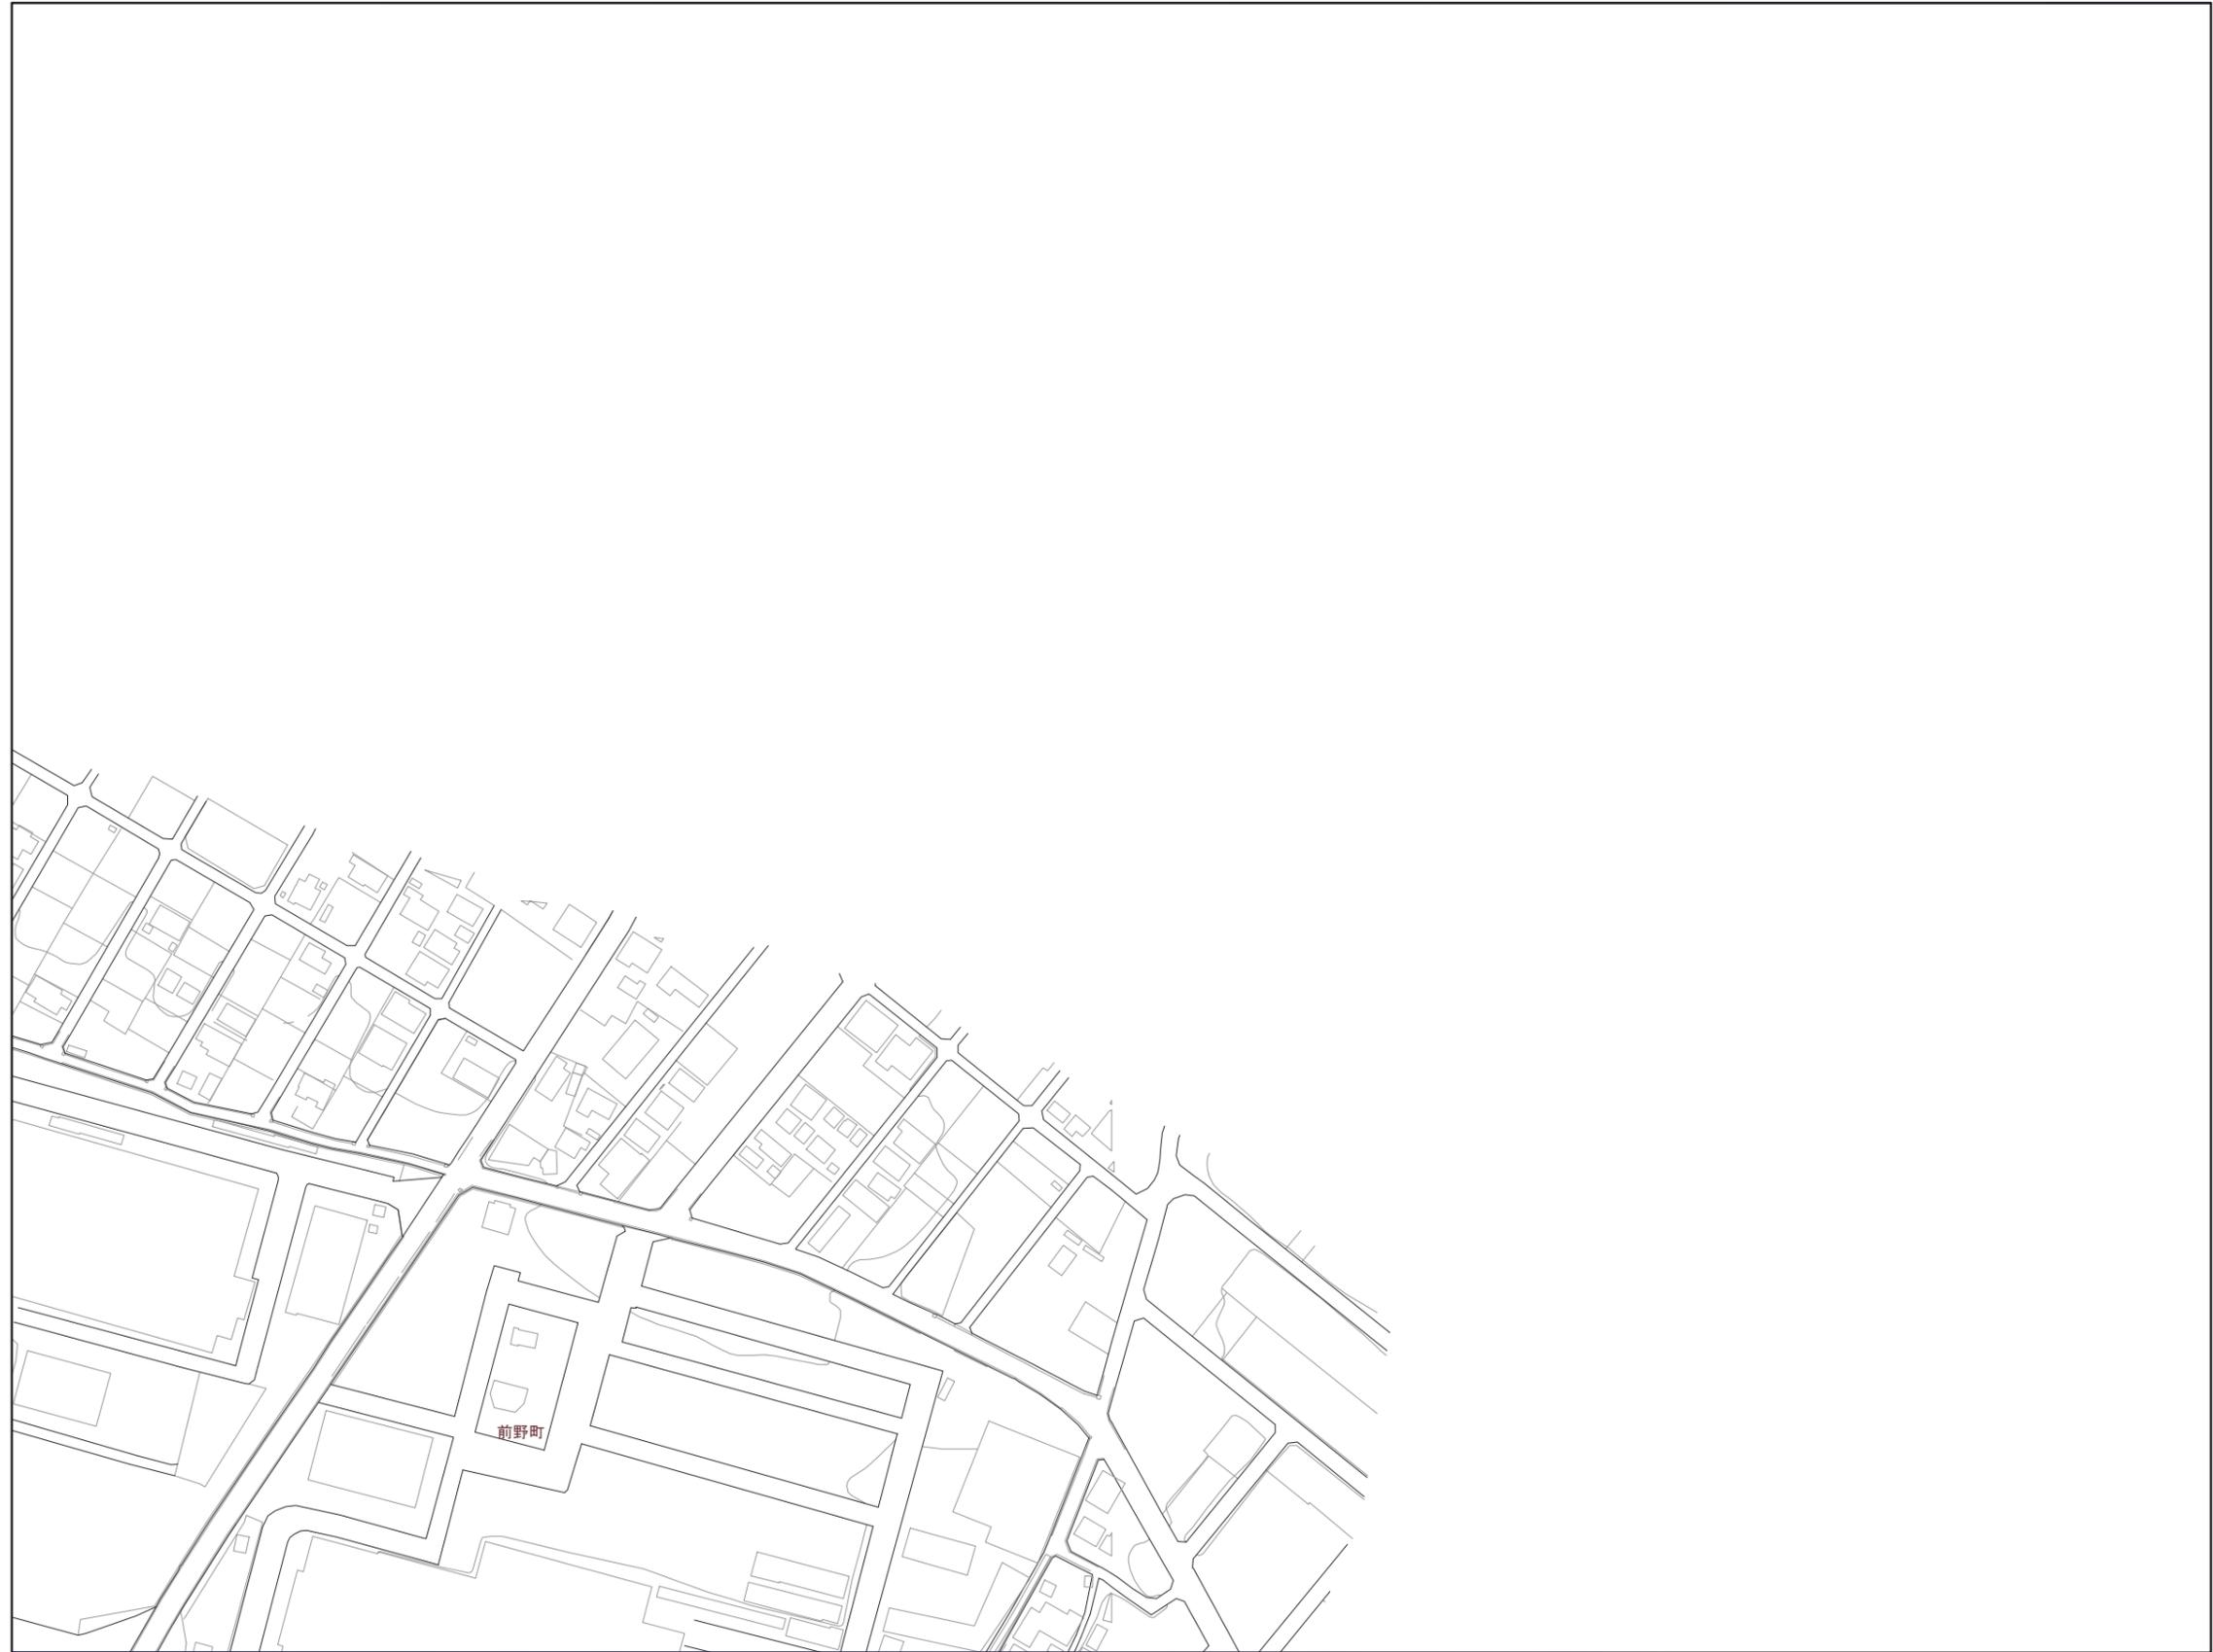

前野町

39		
47	48	
55	56	

記号	凡 例
—	通水管
—	φ200mm以上
—	φ200mm未満75mm以上
—	φ75mm未満50mm以上
—	φ50mm未満
—	給水管
—	不明管
DCIP	ダクタイル鉄管
SP	溶接用鋼管
GP	鋼管
SGP	亜鉛メッキ鋼管
NCP	ナイロンコーティング鋼管
LGP	ライニング鋼管
V.L.G.P	ビニールライニング鋼管
S.S.P	ステンレス鋼管
V.P	ビニール管
RR	ゴム輪型ビニール管
PE	ポリエチレン管
H.P.P.E	配水管ポリエチレン管
✕	バクフライ弁
✕	仕切弁
✕	ソフトシール弁
✕	スリース弁
✕	閉止仕切弁
✕	閉止ソフトシール弁
Ⓜ	地下式φ65消火栓
Ⓜ	地上式φ65消火栓
Ⓜ	私設地下式消火栓
Ⓜ	私設地上式消火栓
Ⓜ	地下式φ40消火栓
Ⓜ	地上式φ40消火栓
Ⓜ	空気弁付消火栓
Ⓜ	地上式空気弁
Ⓜ	地下式空気弁
Ⓜ	逆社弁
Ⓜ	防火水槽
Ⓜ	地下式φ40防火水槽用接続口
Ⓜ	地上式φ40防火水槽用接続口
Ⓜ	地下式φ30防火水槽用接続口
Ⓜ	地上式φ30防火水槽用接続口
Ⓜ	地下式φ20防火水槽用接続口
Ⓜ	地上式φ20防火水槽用接続口
Ⓜ	防火水槽用スリース弁
Ⓜ	直結止水栓付メータ(φ13)
Ⓜ	直結止水栓付メータ(φ20)
Ⓜ	直結止水栓付メータ(φ25)
Ⓜ	メータ(φ13)
Ⓜ	メータ(φ20)
Ⓜ	メータ(φ25)
Ⓜ	貯水槽
Ⓜ	貯水宅
Ⓜ	井戸宅
Ⓜ	口径変更
Ⓜ	管種変更
Ⓜ	工事変更
Ⓜ	栓止
Ⓜ	防護管(さや管)
Ⓜ	上段:管の出口
Ⓜ	下段:管の深さ