


江南市上水道管理図

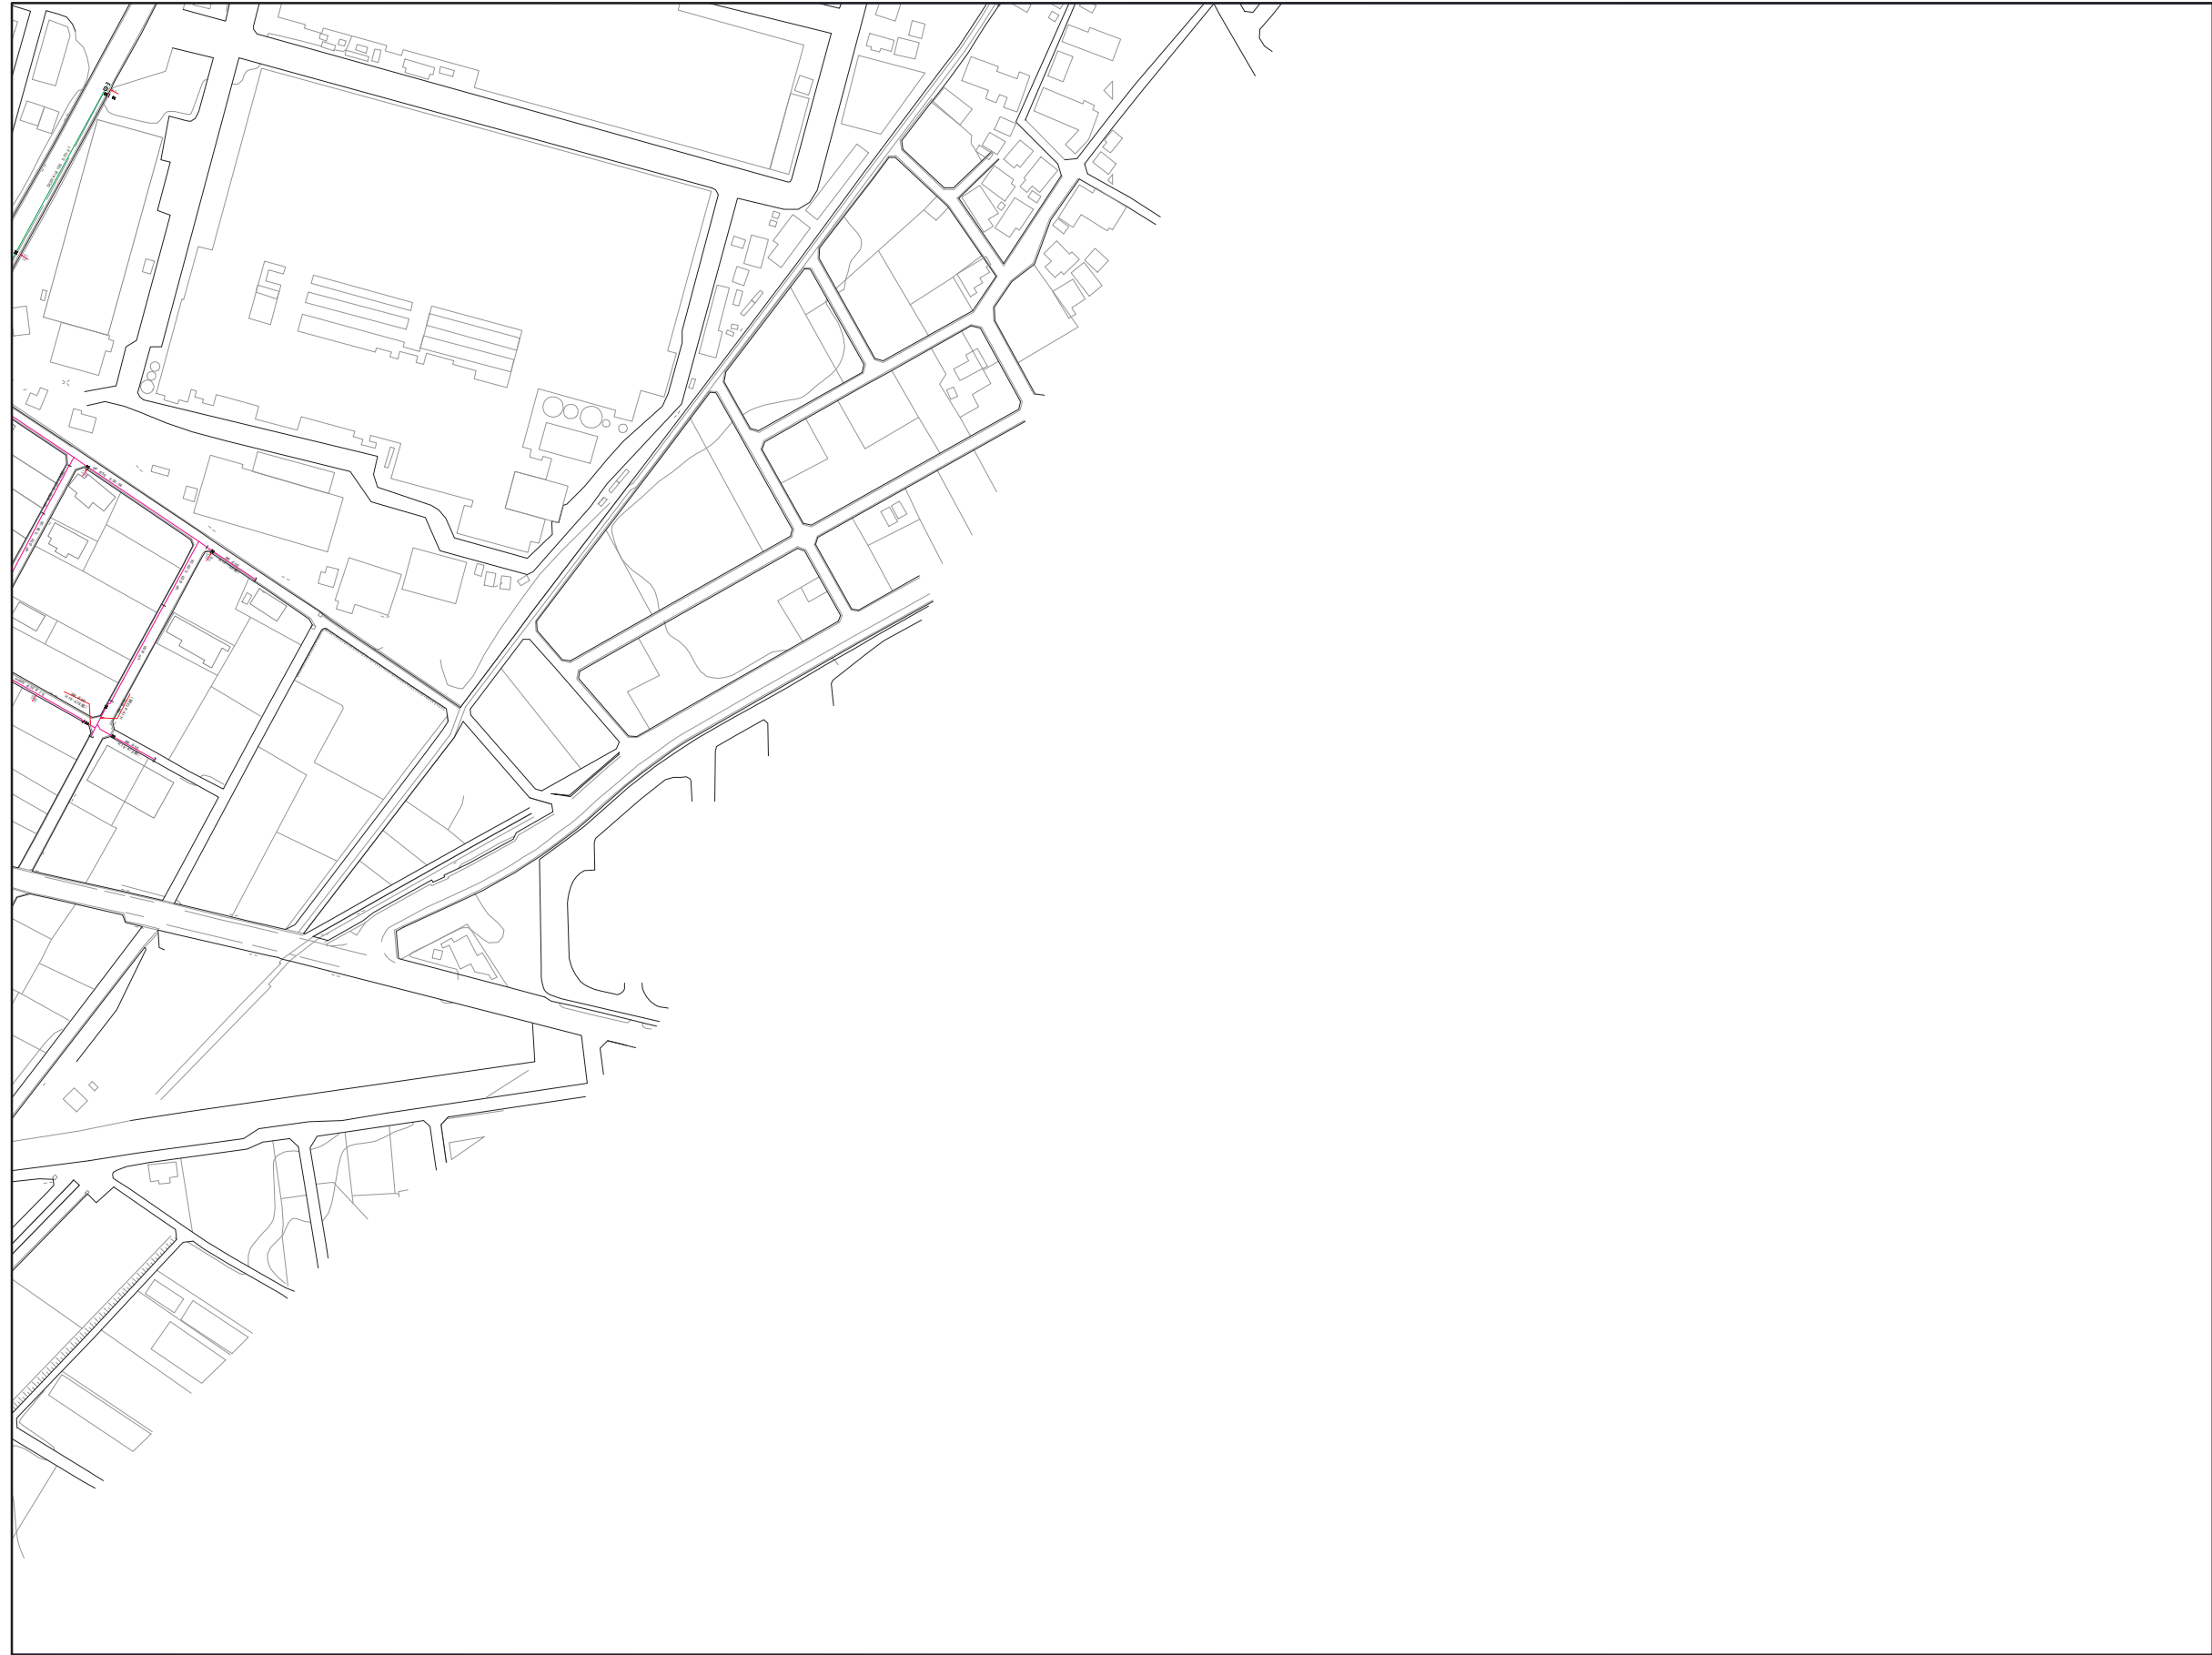

| | |
|----|----|
| 47 | 48 |
| 55 | 56 |
| 62 | |

| 凡 例 | |
|------------|----------------|
| 記号 | 名 称 |
| — (yellow) | 通水管 |
| — (blue) | φ200mm以上 |
| — (green) | φ200mm未満75mm以上 |
| — (red) | φ75mm未満50mm以上 |
| — (orange) | φ50mm未満 |
| — (cyan) | 給水管 |
| — (purple) | 不明管 |
| 管 | |
| DCIP | タワイル鉄管 |
| SP | 溶接用鋼管 |
| GP | 鋼管 |
| SGP | 亜鉛メッキ鋼管 |
| NCP | ナイロンコーティング鋼管 |
| LGP | ライニング鋼管 |
| VLG | ビニールライニング鋼管 |
| SSP | ステンレス鋼管 |
| VP | ビニール管 |
| RR | ゴム輪型ビニール管 |
| PE | ポリエチレン管 |
| HPPPE | 配水用ポリエチレン管 |
| 井 | |
| ⊠ (blue) | バフライ井 |
| ⊠ (black) | 仕切井 |
| ⊠ (grey) | ソフトシル井 |
| ⊠ (white) | スリース井 |
| ⊠ (red) | 閉止仕切井 |
| ⊠ (red) | 閉止ソフトシル井 |
| ⊠ (red) | 地下式φ65消火栓 |
| ⊠ (red) | 地上式φ65消火栓 |
| ⊠ (red) | 私設地下式消火栓 |
| ⊠ (red) | 私設地上式消火栓 |
| ⊠ (red) | 地下式φ40消火栓 |
| ⊠ (red) | 地上式φ40消火栓 |
| ⊠ (red) | 空気弁付消火栓 |
| ⊠ (red) | 空気弁 |
| ⊠ (red) | 泥砂弁 |
| ⊠ (red) | 防火水槽 |
| ⊠ (red) | 地下式φ40防火水槽接続口 |
| ⊠ (red) | 地上式φ40防火水槽接続口 |
| ⊠ (red) | 地下式φ30防火水槽接続口 |
| ⊠ (red) | 地上式φ30防火水槽接続口 |
| ⊠ (red) | 地下式φ20防火水槽接続口 |
| ⊠ (red) | 地上式φ20防火水槽接続口 |
| ⊠ (red) | 防火水槽用スリース弁 |
| ⊠ (red) | 遮断止水栓付メータ(φ13) |
| ⊠ (red) | 遮断止水栓付メータ(φ20) |
| ⊠ (red) | 遮断止水栓付メータ(φ25) |
| ⊠ (red) | メータ(φ13) |
| ⊠ (red) | メータ(φ20) |
| ⊠ (red) | メータ(φ25) |
| ⊠ (red) | 貯水槽 |
| ⊠ (red) | 貯水宅 |
| ⊠ (red) | 井戸宅 |
| ⊠ (red) | 口径変更 |
| ⊠ (red) | 管種変更 |
| ⊠ (red) | 工事家突 |
| ⊠ (red) | せん止 |
| ⊠ (red) | 防護管(さや管) |
| 1.2 | 上段:管の直径 |
| 1.2 | 下段:管の深さ |