


# 江南市上水道管理図

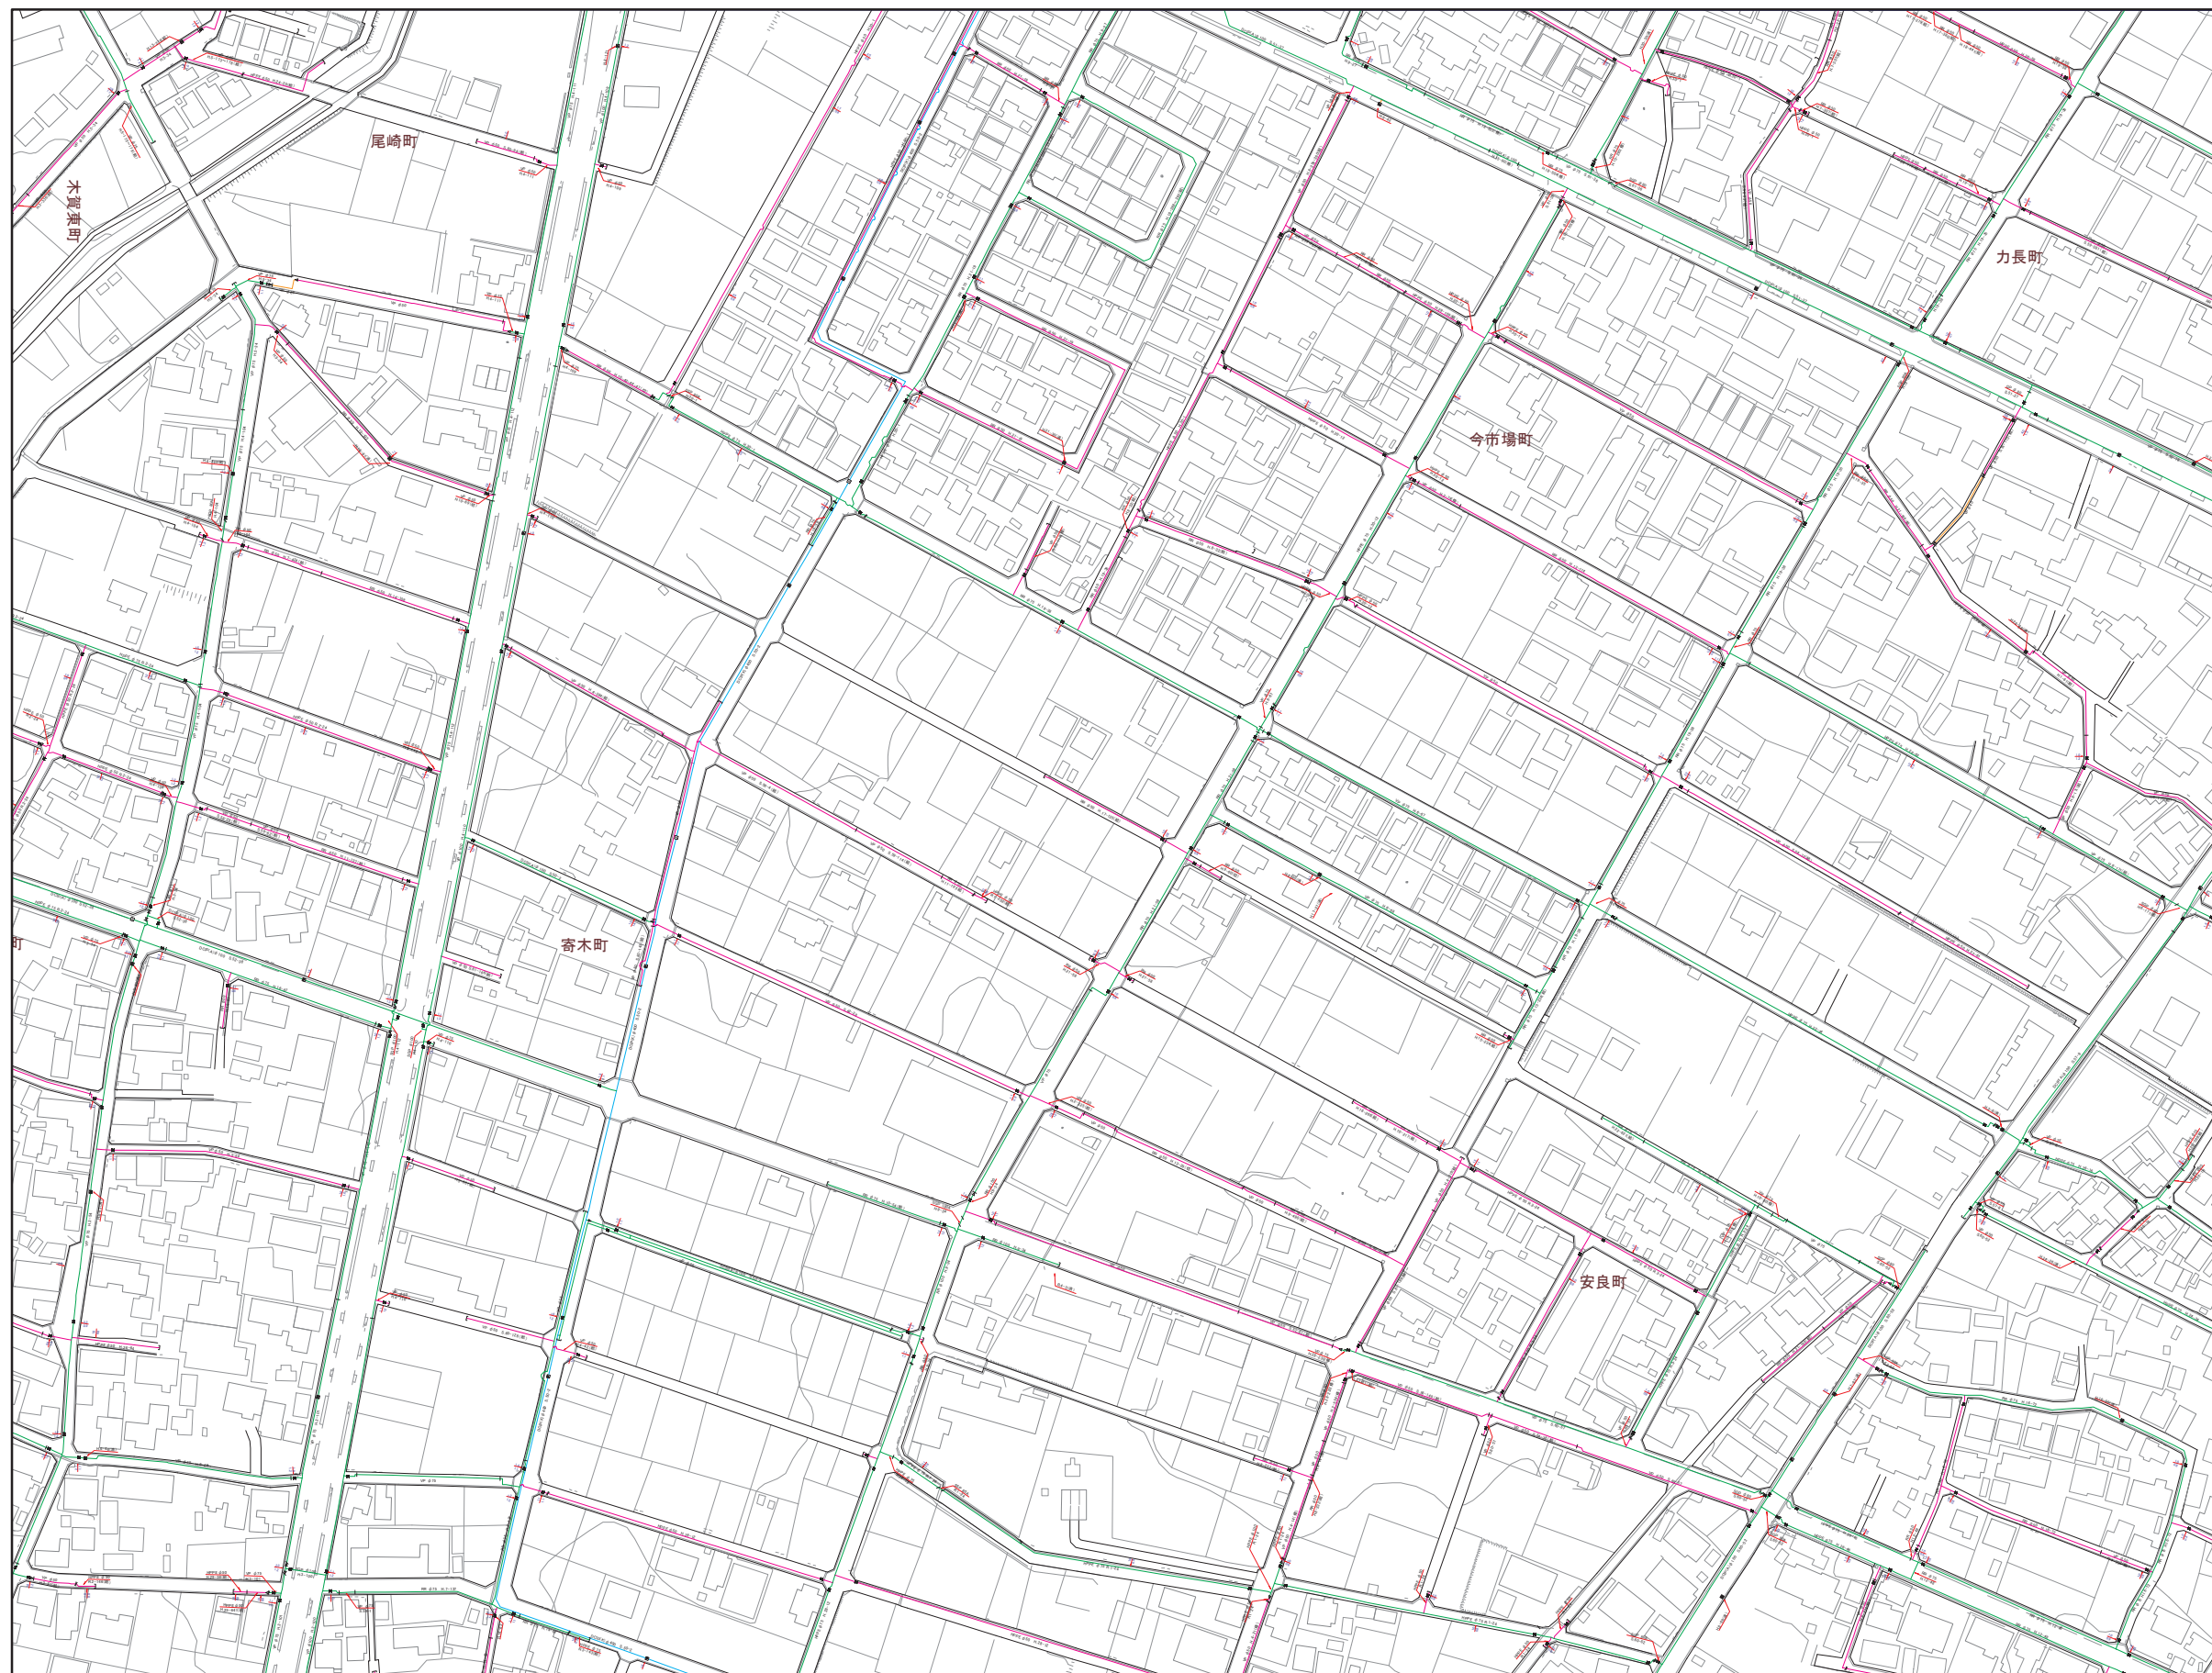

60	61	62
67	68	69
72	73	74

記号	凡	例	名	節
—	管	—	進水管	
—	管	—	φ200mm以上	
—	管	—	φ200mm未満75mm以上	
—	管	—	φ75mm未満50mm以上	
—	管	—	φ50mm未満	
—	管	—	給水管	
—	管	—	不明管	
—	管	—	DCIP	ダクト内鉄管
—	管	—	S.P	溶接用鋼管
—	管	—	G.P	鋼管
—	管	—	S.G.P	亜鉛メッキ鋼管
—	管	—	N.C.P	ナイロンコーティング鋼管
—	管	—	L.G.P	ライニング鋼管
—	管	—	V.L.G.P	ビニールライニング鋼管
—	管	—	S.S.P	ステンレス鋼管
—	管	—	V.P	ビニール管
—	管	—	R.R	ゴム輪型ビニール管
—	管	—	P.E	ポリエチレン管
—	管	—	H.P.P.E	配水用ポリエチレン管
⊠	井	⊠	バフライ井	
⊠	井	⊠	仕切井	
⊠	井	⊠	ソフトシル井	
⊠	井	⊠	スリース井	
⊠	井	⊠	閉止仕切井	
⊠	井	⊠	閉止ソフトシル井	
⊠	井	⊠	地下式φ65消火栓	
⊠	井	⊠	地上式φ65消火栓	
⊠	井	⊠	私設地下式消火栓	
⊠	井	⊠	私設地上式消火栓	
⊠	井	⊠	地下式φ40消火栓	
⊠	井	⊠	地上式φ40消火栓	
⊠	井	⊠	空気弁付消火栓	
⊠	井	⊠	空気弁	
⊠	井	⊠	泥砂弁	
⊠	井	⊠	防火水槽	
⊠	井	⊠	地下式φ40給水用継手	
⊠	井	⊠	地上式φ40給水用継手	
⊠	井	⊠	地下式φ40給水用継手	
⊠	井	⊠	地上式φ40給水用継手	
⊠	井	⊠	地下式φ40給水用継手	
⊠	井	⊠	地上式φ40給水用継手	
⊠	井	⊠	防火水槽用スリース弁	
⊠	井	⊠	直結止水栓付メータ(φ13)	
⊠	井	⊠	直結止水栓付メータ(φ20)	
⊠	井	⊠	直結止水栓付メータ(φ25)	
⊠	井	⊠	メータ(φ13)	
⊠	井	⊠	メータ(φ20)	
⊠	井	⊠	メータ(φ25)	
⊠	井	⊠	貯水槽	
⊠	井	⊠	貯水宅	
⊠	井	⊠	井戸宅	
⊠	井	⊠	口径変更	
⊠	井	⊠	管種変更	
⊠	井	⊠	工事変更	
⊠	井	⊠	管止	
⊠	井	⊠	防護管(さや管)	
⊠	井	⊠	上段:管の浅さ	
⊠	井	⊠	下段:管の深さ	