


江南市上水道管理図

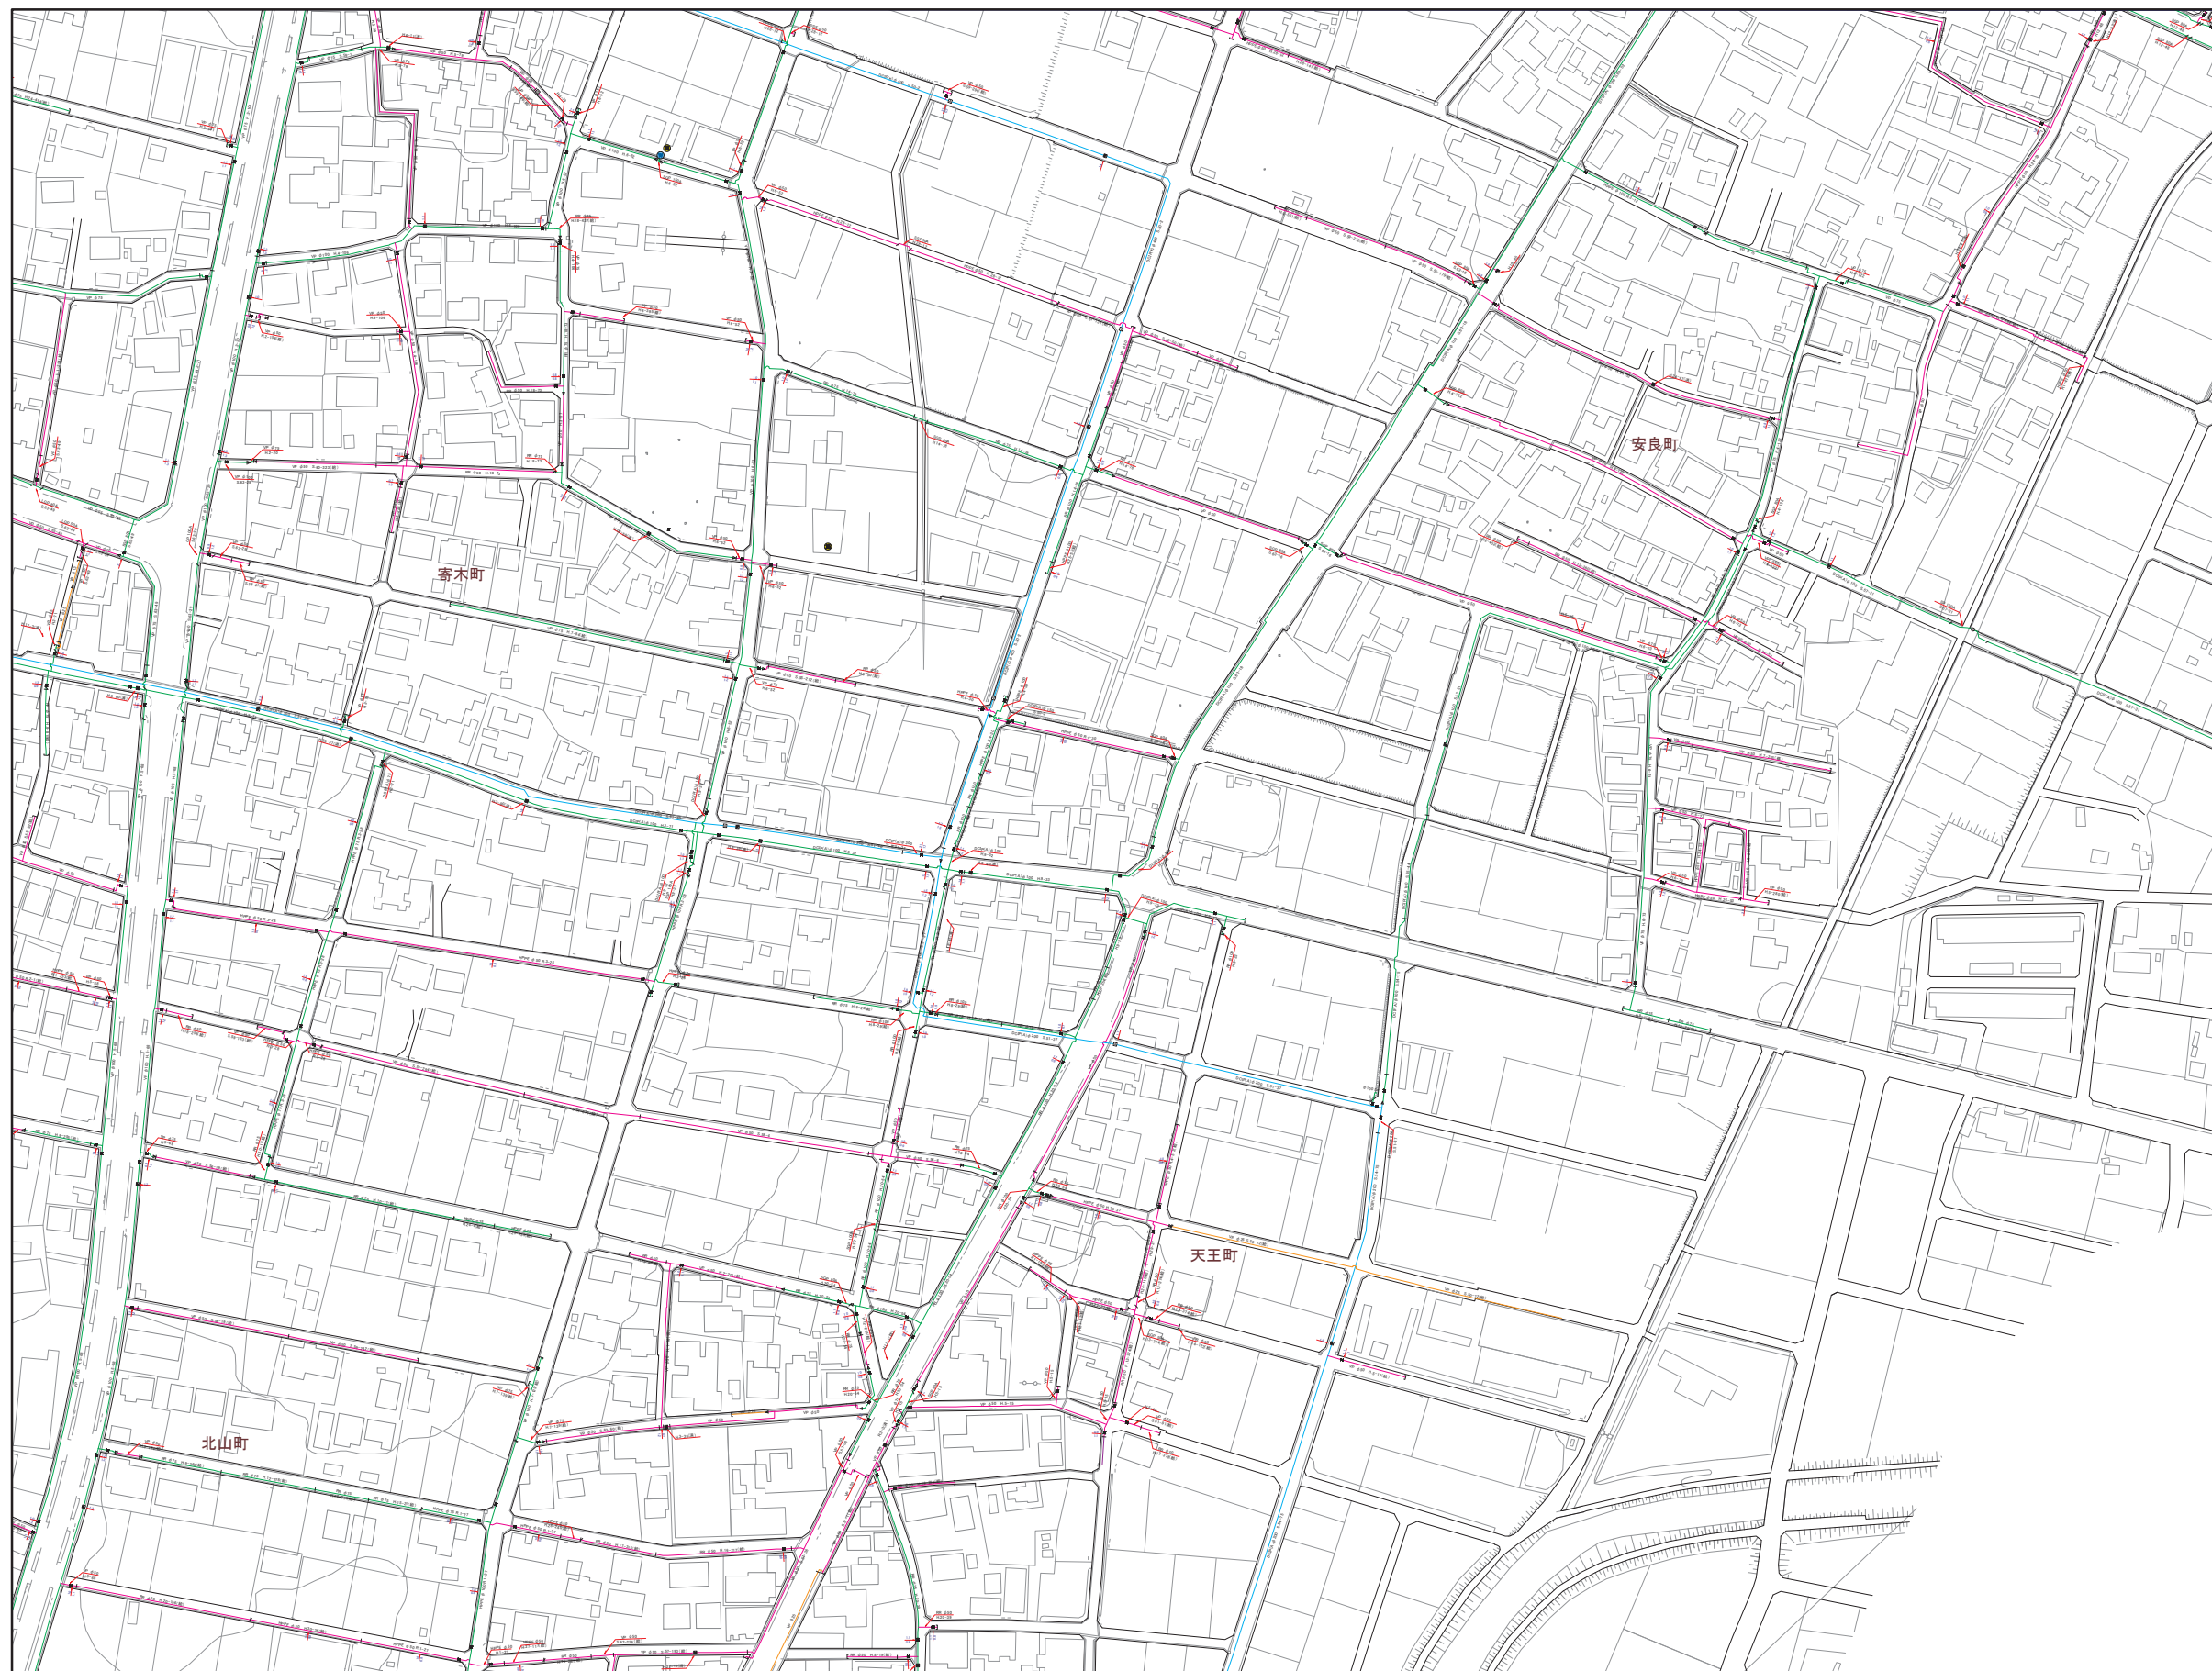

67	68	69
72	73	74
77	78	

記号	凡 例
—	通水管
—	φ200mm以上
—	φ75mm未満75mm以上
—	φ50mm未満
—	給水管
—	不明管
DCIP	ダクタイル鉄管
SP	溶接用鋼管
GP	鋼管
SGP	亜鉛メッキ鋼管
NCP	ナイロンコーティング鋼管
LGIP	ライニング鋼管
V.L.G.P	ビニールライニング鋼管
S.S.P	ステンレス鋼管
V.P	ビニール管
RR	ゴム継ぎビニール管
P.E	ポリエチレン管
H.P.P.E	配水管ポリエチレン管
▲	バフアイ弁
✕	仕切弁
⊗	ソフトシル弁
⊗	スリース弁
⊗	閉止仕切弁
⊗	閉止ソフトシル弁
⊗	地下式φ65消火栓
⊗	地上式φ65消火栓
⊗	私設地下式消火栓
⊗	私設地上式消火栓
⊗	地下式φ40消火栓
⊗	地上式φ40消火栓
⊗	空気弁付消火栓
⊗	空気弁
⊗	泥砂弁
⊗	防火水槽
⊗	地下式φ40防火水槽接続口
⊗	地上式φ40防火水槽接続口
⊗	地下式φ40防火水槽接続口
⊗	地上式φ40防火水槽接続口
⊗	地下式φ40防火水槽接続口
⊗	地上式φ40防火水槽接続口
⊗	防火水槽用スリース弁
⊗	直結止水栓付メータ(φ13)
⊗	直結止水栓付メータ(φ20)
⊗	直結止水栓付メータ(φ25)
⊗	メータ(φ13)
⊗	メータ(φ20)
⊗	メータ(φ25)
⊗	貯水槽
⊗	貯水宅
⊗	井戸宅
⊗	口径変更
⊗	管種変更
⊗	工事変更
⊗	管止
⊗	防護管(さや管)
⊗	上段:管の浅さ
⊗	下段:管の深さ