


江南市上水道管理図

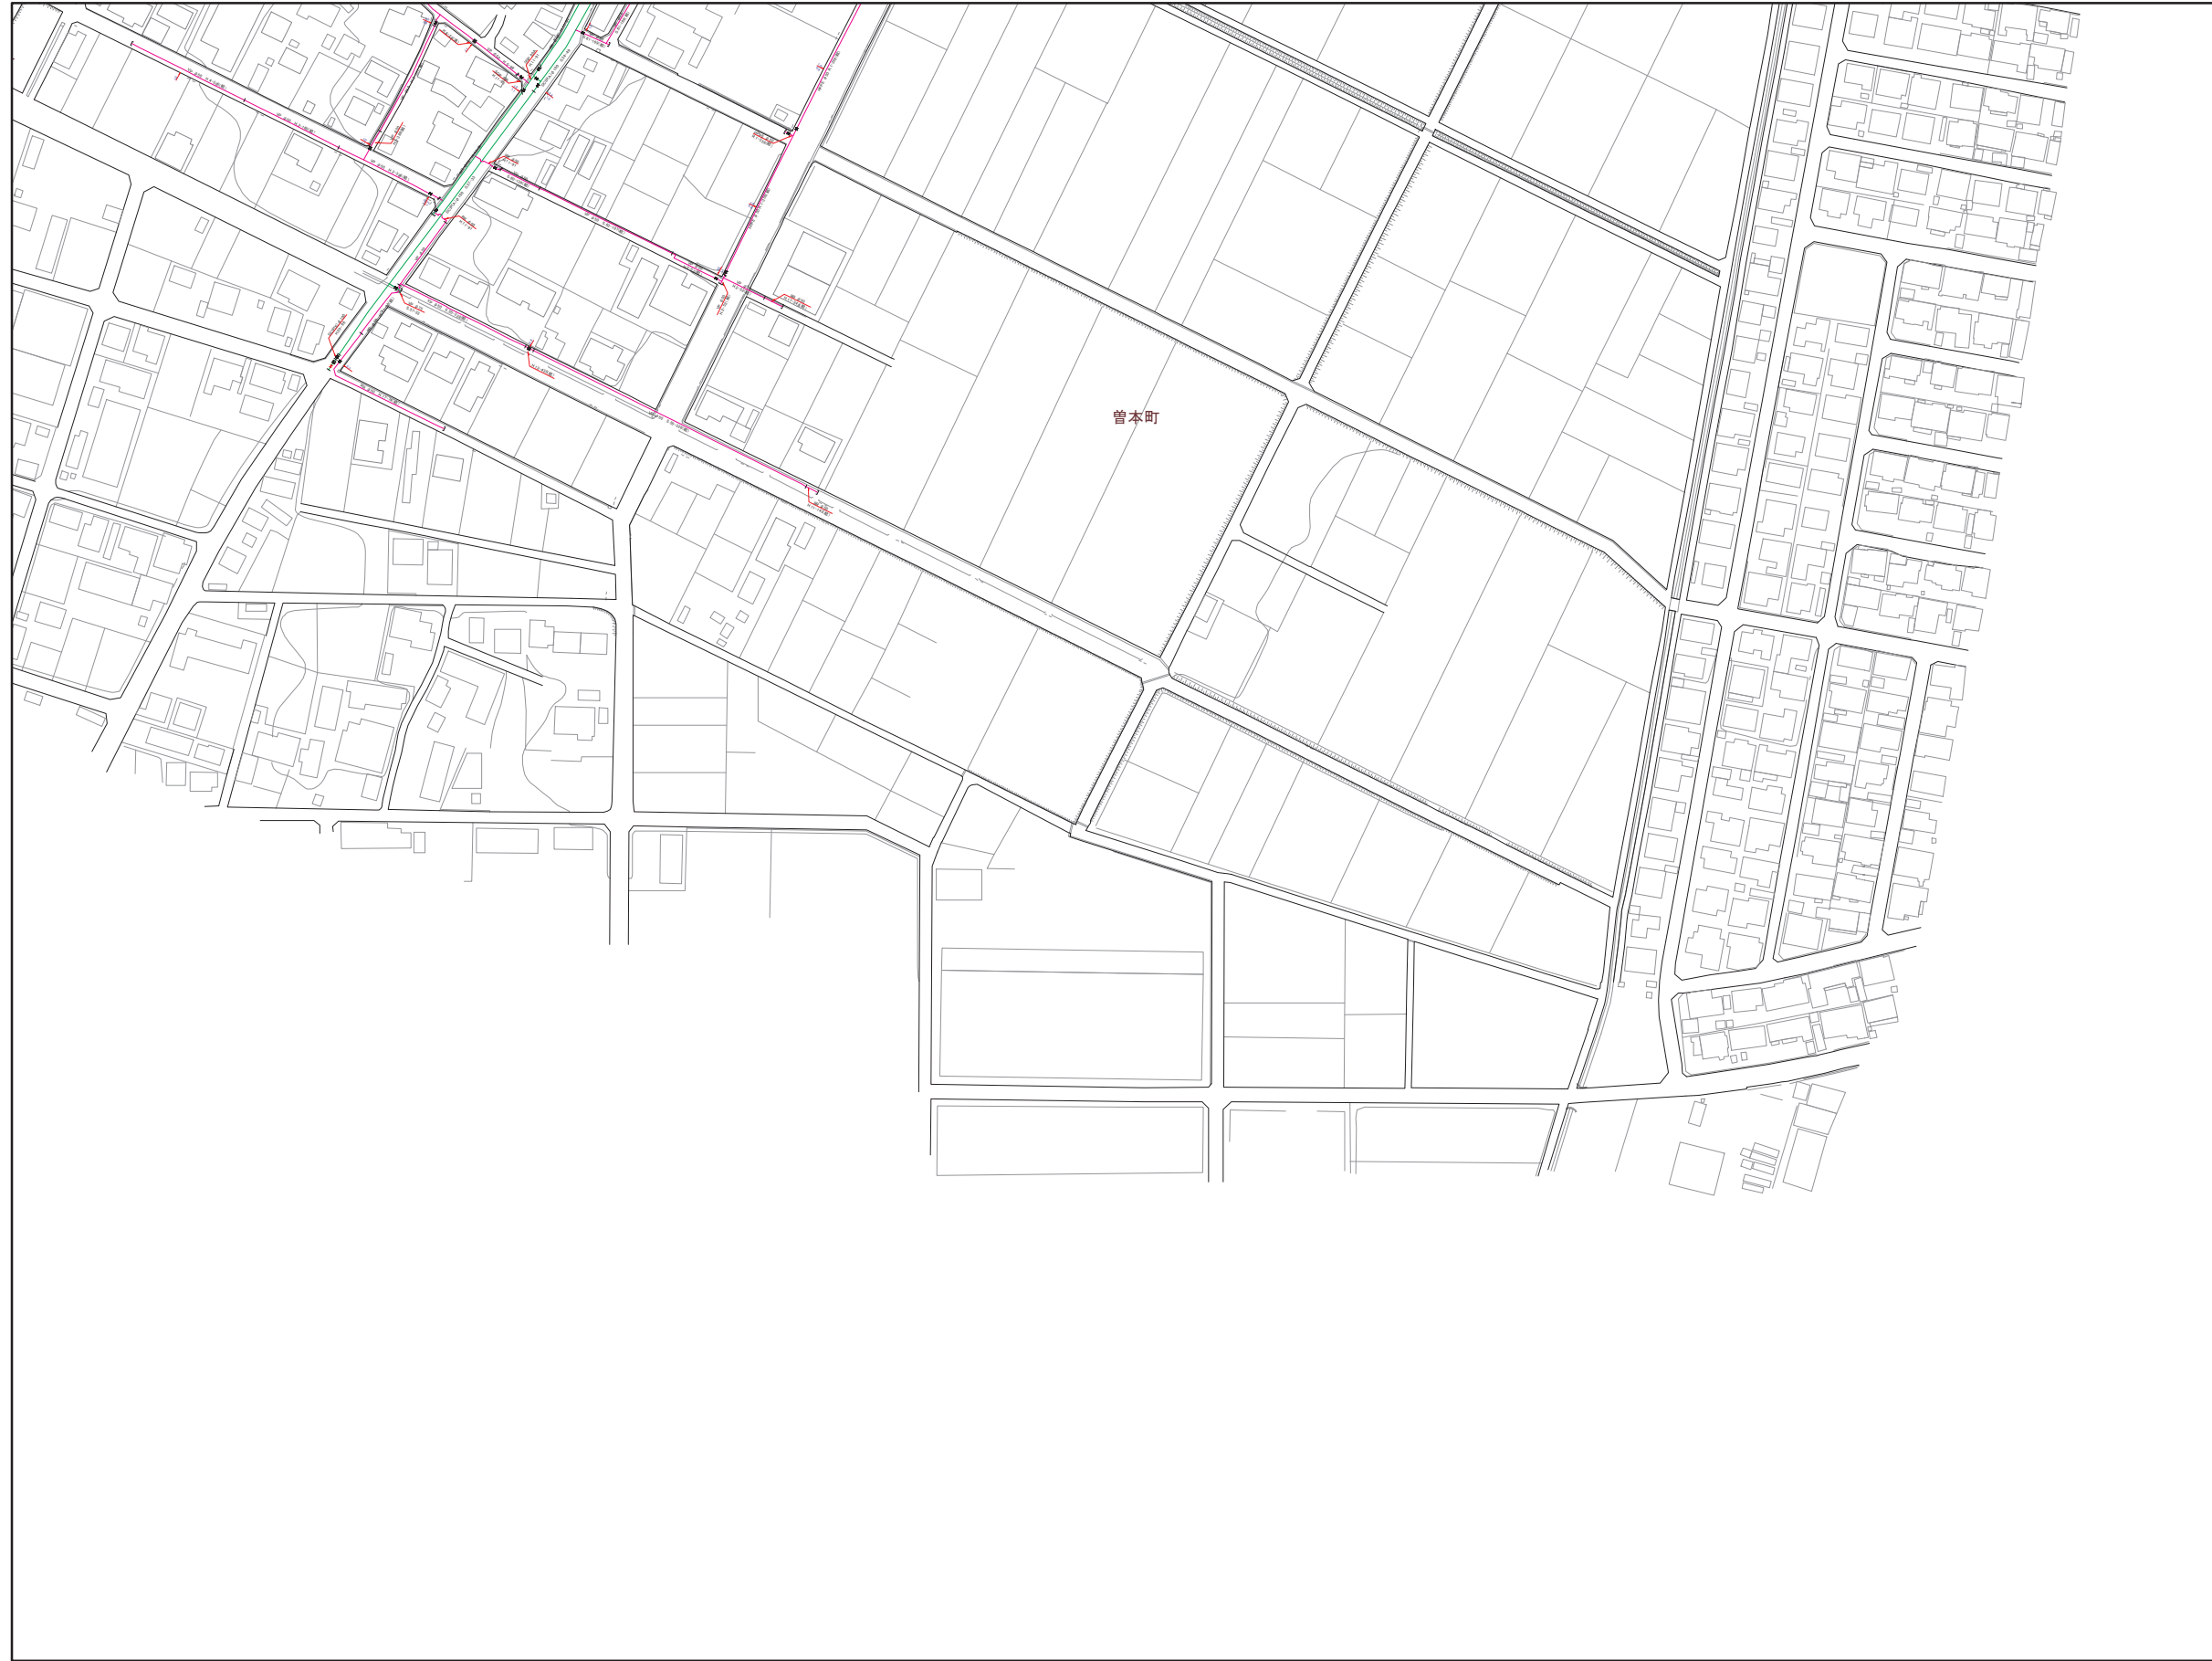

82	83	84
85	86	

凡 例	
記号	名 称
—	進水管
—	φ200mm以上
—	φ200mm未満75mm以上
—	φ75mm未満50mm以上
—	φ50mm未満
—	給水管
—	不明管
—	DCIP タワイル鉄管
—	S.P 溶接用鋼管
—	G.P 鋼管
—	S.G.P 亜鉛メッキ鋼管
—	N.C.P ナイロンコーティング鋼管
—	L.G.P ライニング鋼管
—	V.L.G.P ビニールライニング鋼管
—	S.S.P スチレス鋼管
—	V.P ビニール管
—	R.R ゴム輪製ビニール管
—	P.E ポリエチレン管
—	H.P.P.E 配水管ポリエチレン管
+	バフパイ弁
+	仕切弁
+	ソフトシル弁
+	スリース弁
+	閉止仕切弁
+	閉止ソフトシル弁
+	地下式φ65消火栓
+	地上式φ65消火栓
+	私設地下式消火栓
+	私設地上式消火栓
+	地下式φ40消火栓
+	地上式φ40消火栓
+	空気弁付消火栓
+	空気弁
+	泥柱弁
+	防火水槽
+	地下式φ40防火水槽用接続口
+	地上式φ40防火水槽用接続口
+	地下式φ30防火水槽用接続口
+	地上式φ30防火水槽用接続口
+	地下式φ20防火水槽用接続口
+	地上式φ20防火水槽用接続口
+	防火水槽用スリース弁
+	直結止水栓付メータ(φ13)
+	直結止水栓付メータ(φ20)
+	直結止水栓付メータ(φ25)
+	メータ(φ13)
+	メータ(φ20)
+	メータ(φ25)
+	貯水槽
+	貯水池
+	井戸宅
+	口径変更
+	管種変更
+	工事家突
+	栓止
+	防護管(さや管)
+	上段:管の浅さ
+	下段:管の深さ