


江南市公共下水道台帳平面図

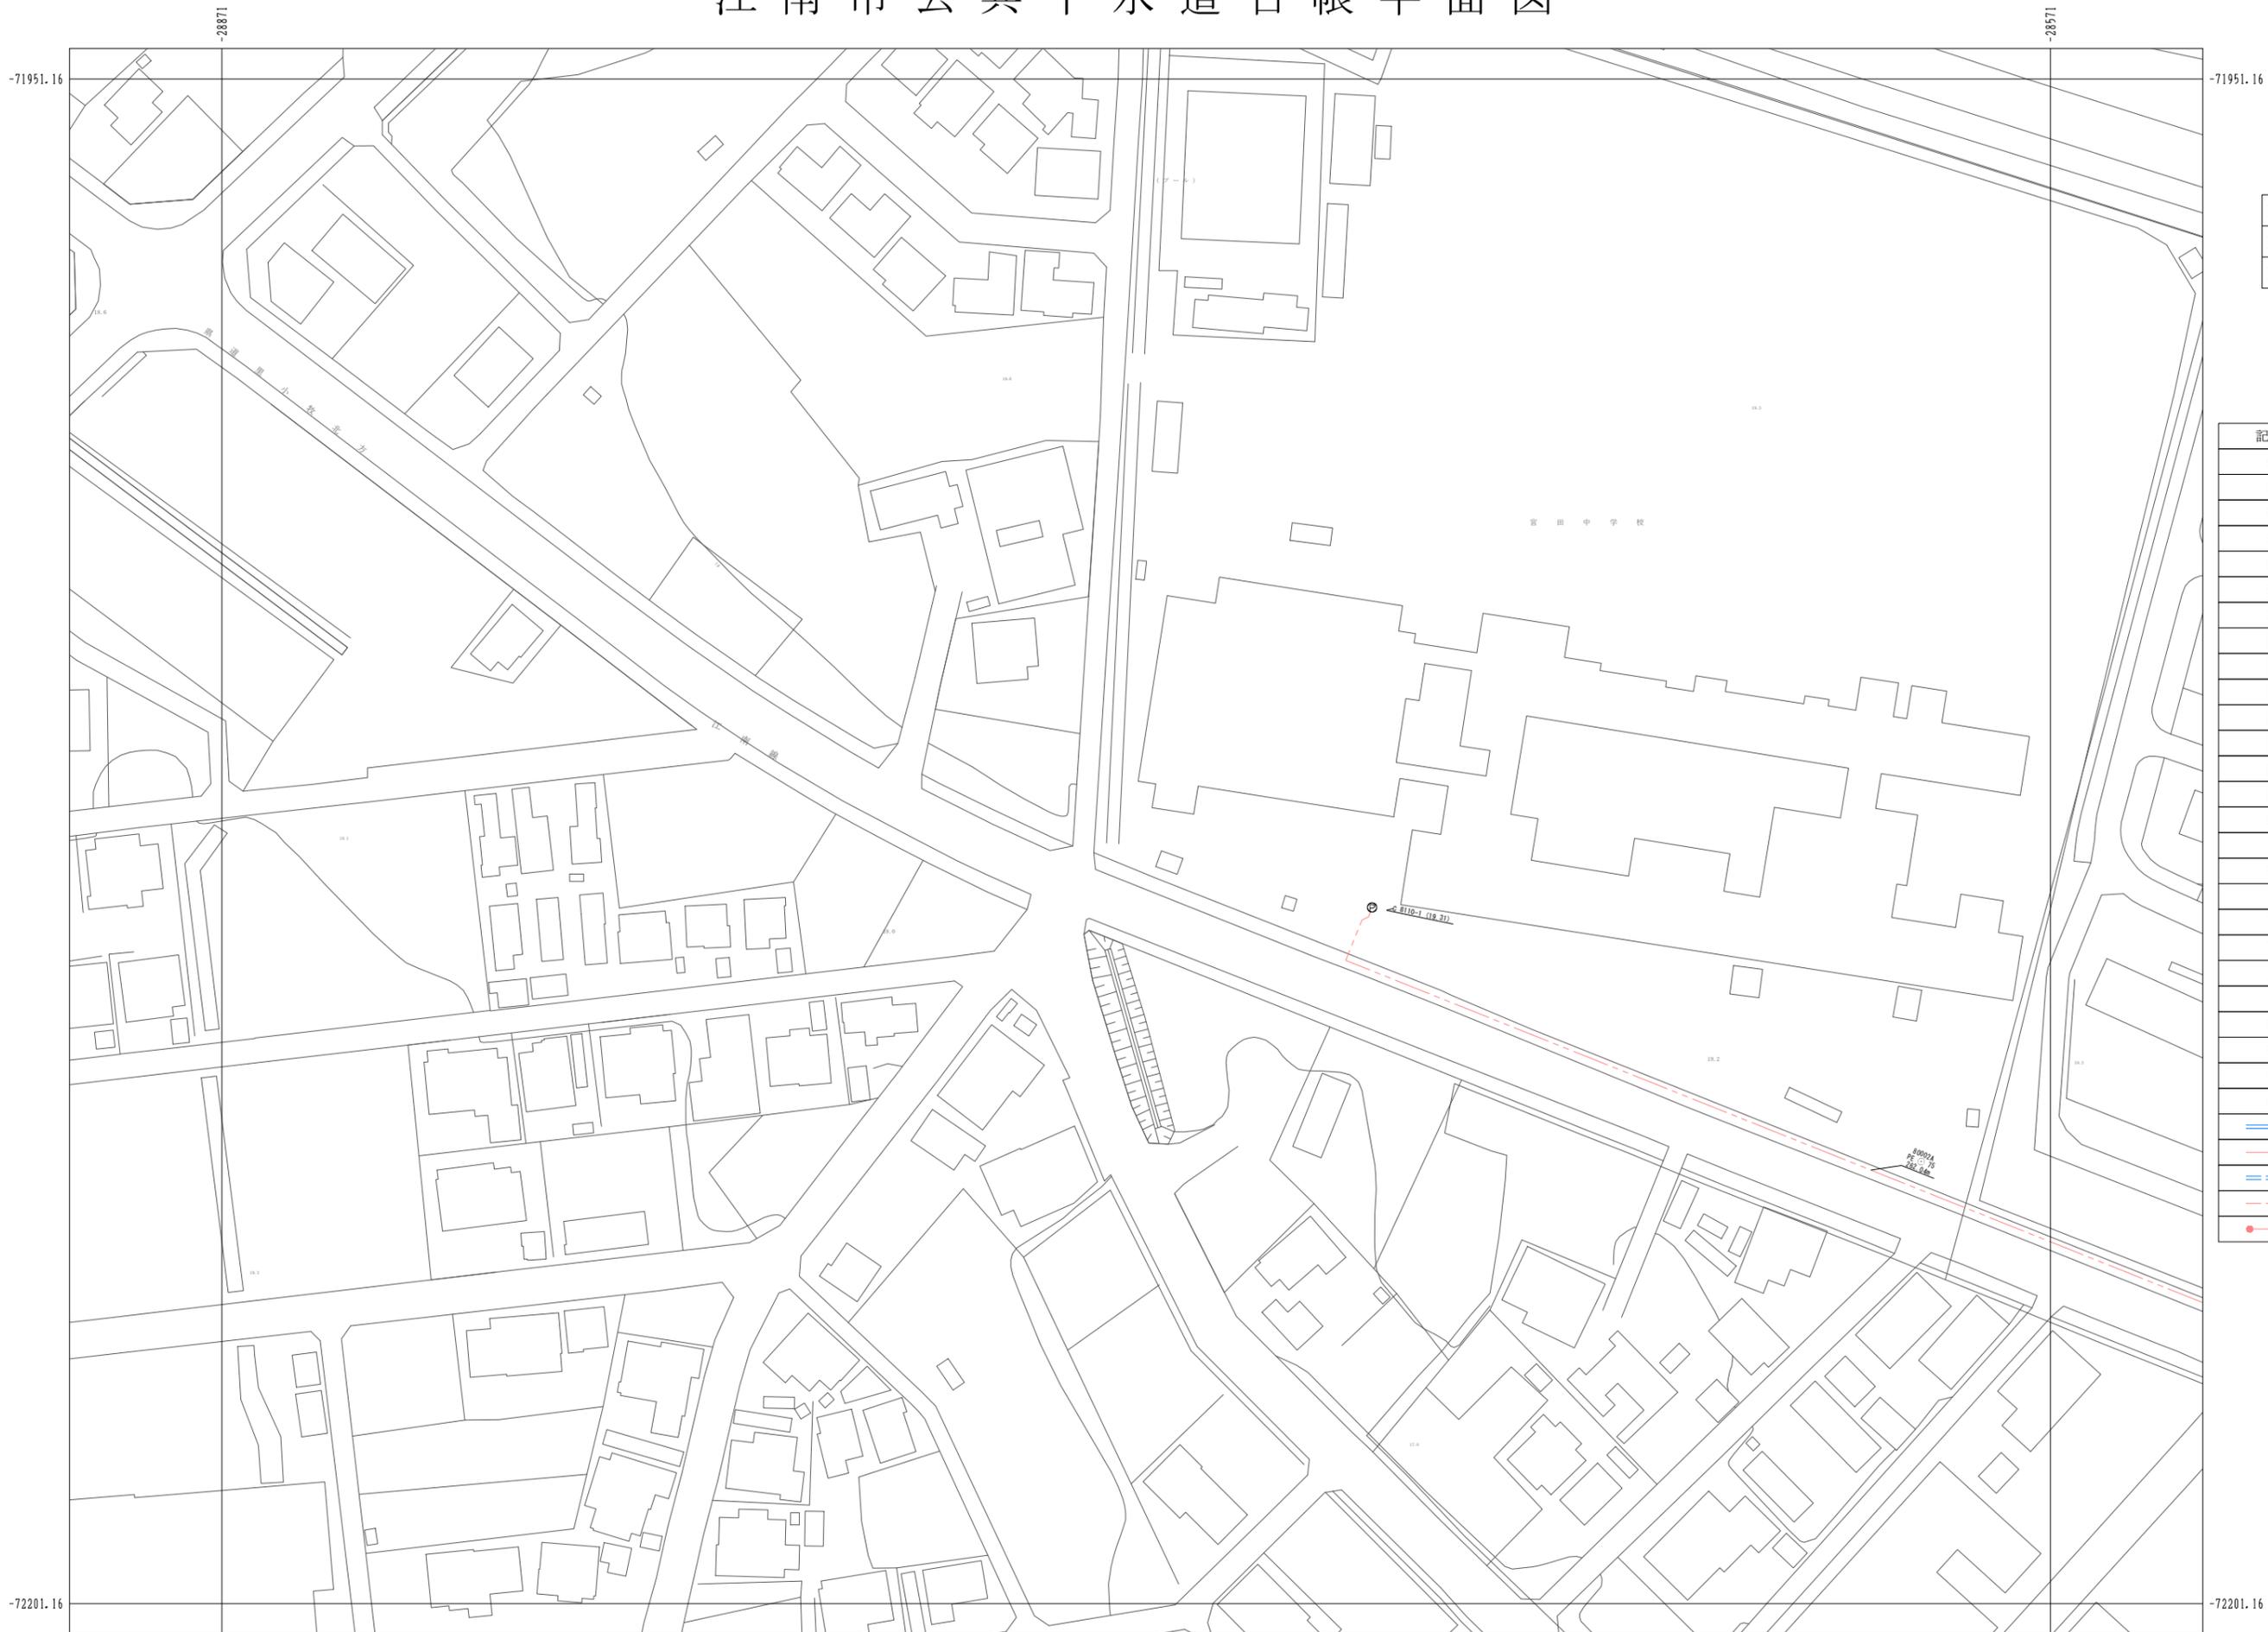

12-06	12-07	12-08
13-06	13-07	13-08
14-06	14-07	14-08

凡例

記号	名称
⊗	塩化ビニルマンホール
⊕	レジンマンホール
●	0号マンホール
○	1号マンホール
○	2号マンホール
◎	3号マンホール
○	4号マンホール
⊠	5号マンホール
□	6号マンホール
△	7号マンホール
■	特6号マンホール
⊞	正・長方形きよ用マンホール
⊙	A1号マンホール
⬠	特殊マンホール
⊖	小型マンホール
x	撤去マンホール
●	小型ます
●	曲管
▼	塵取り
▼	吐き口
✕	属性変化点
✕	管止め
⊙	ポンプ用
⊖	処理場
⊖	副管付マンホール
□	雨水枳(道路枳)
→	幹線
→	枝線
→	幹線圧送管
→	枝線圧送管
→	取付管

1 : 500

