


# 江南市公共下水道台帳平面図

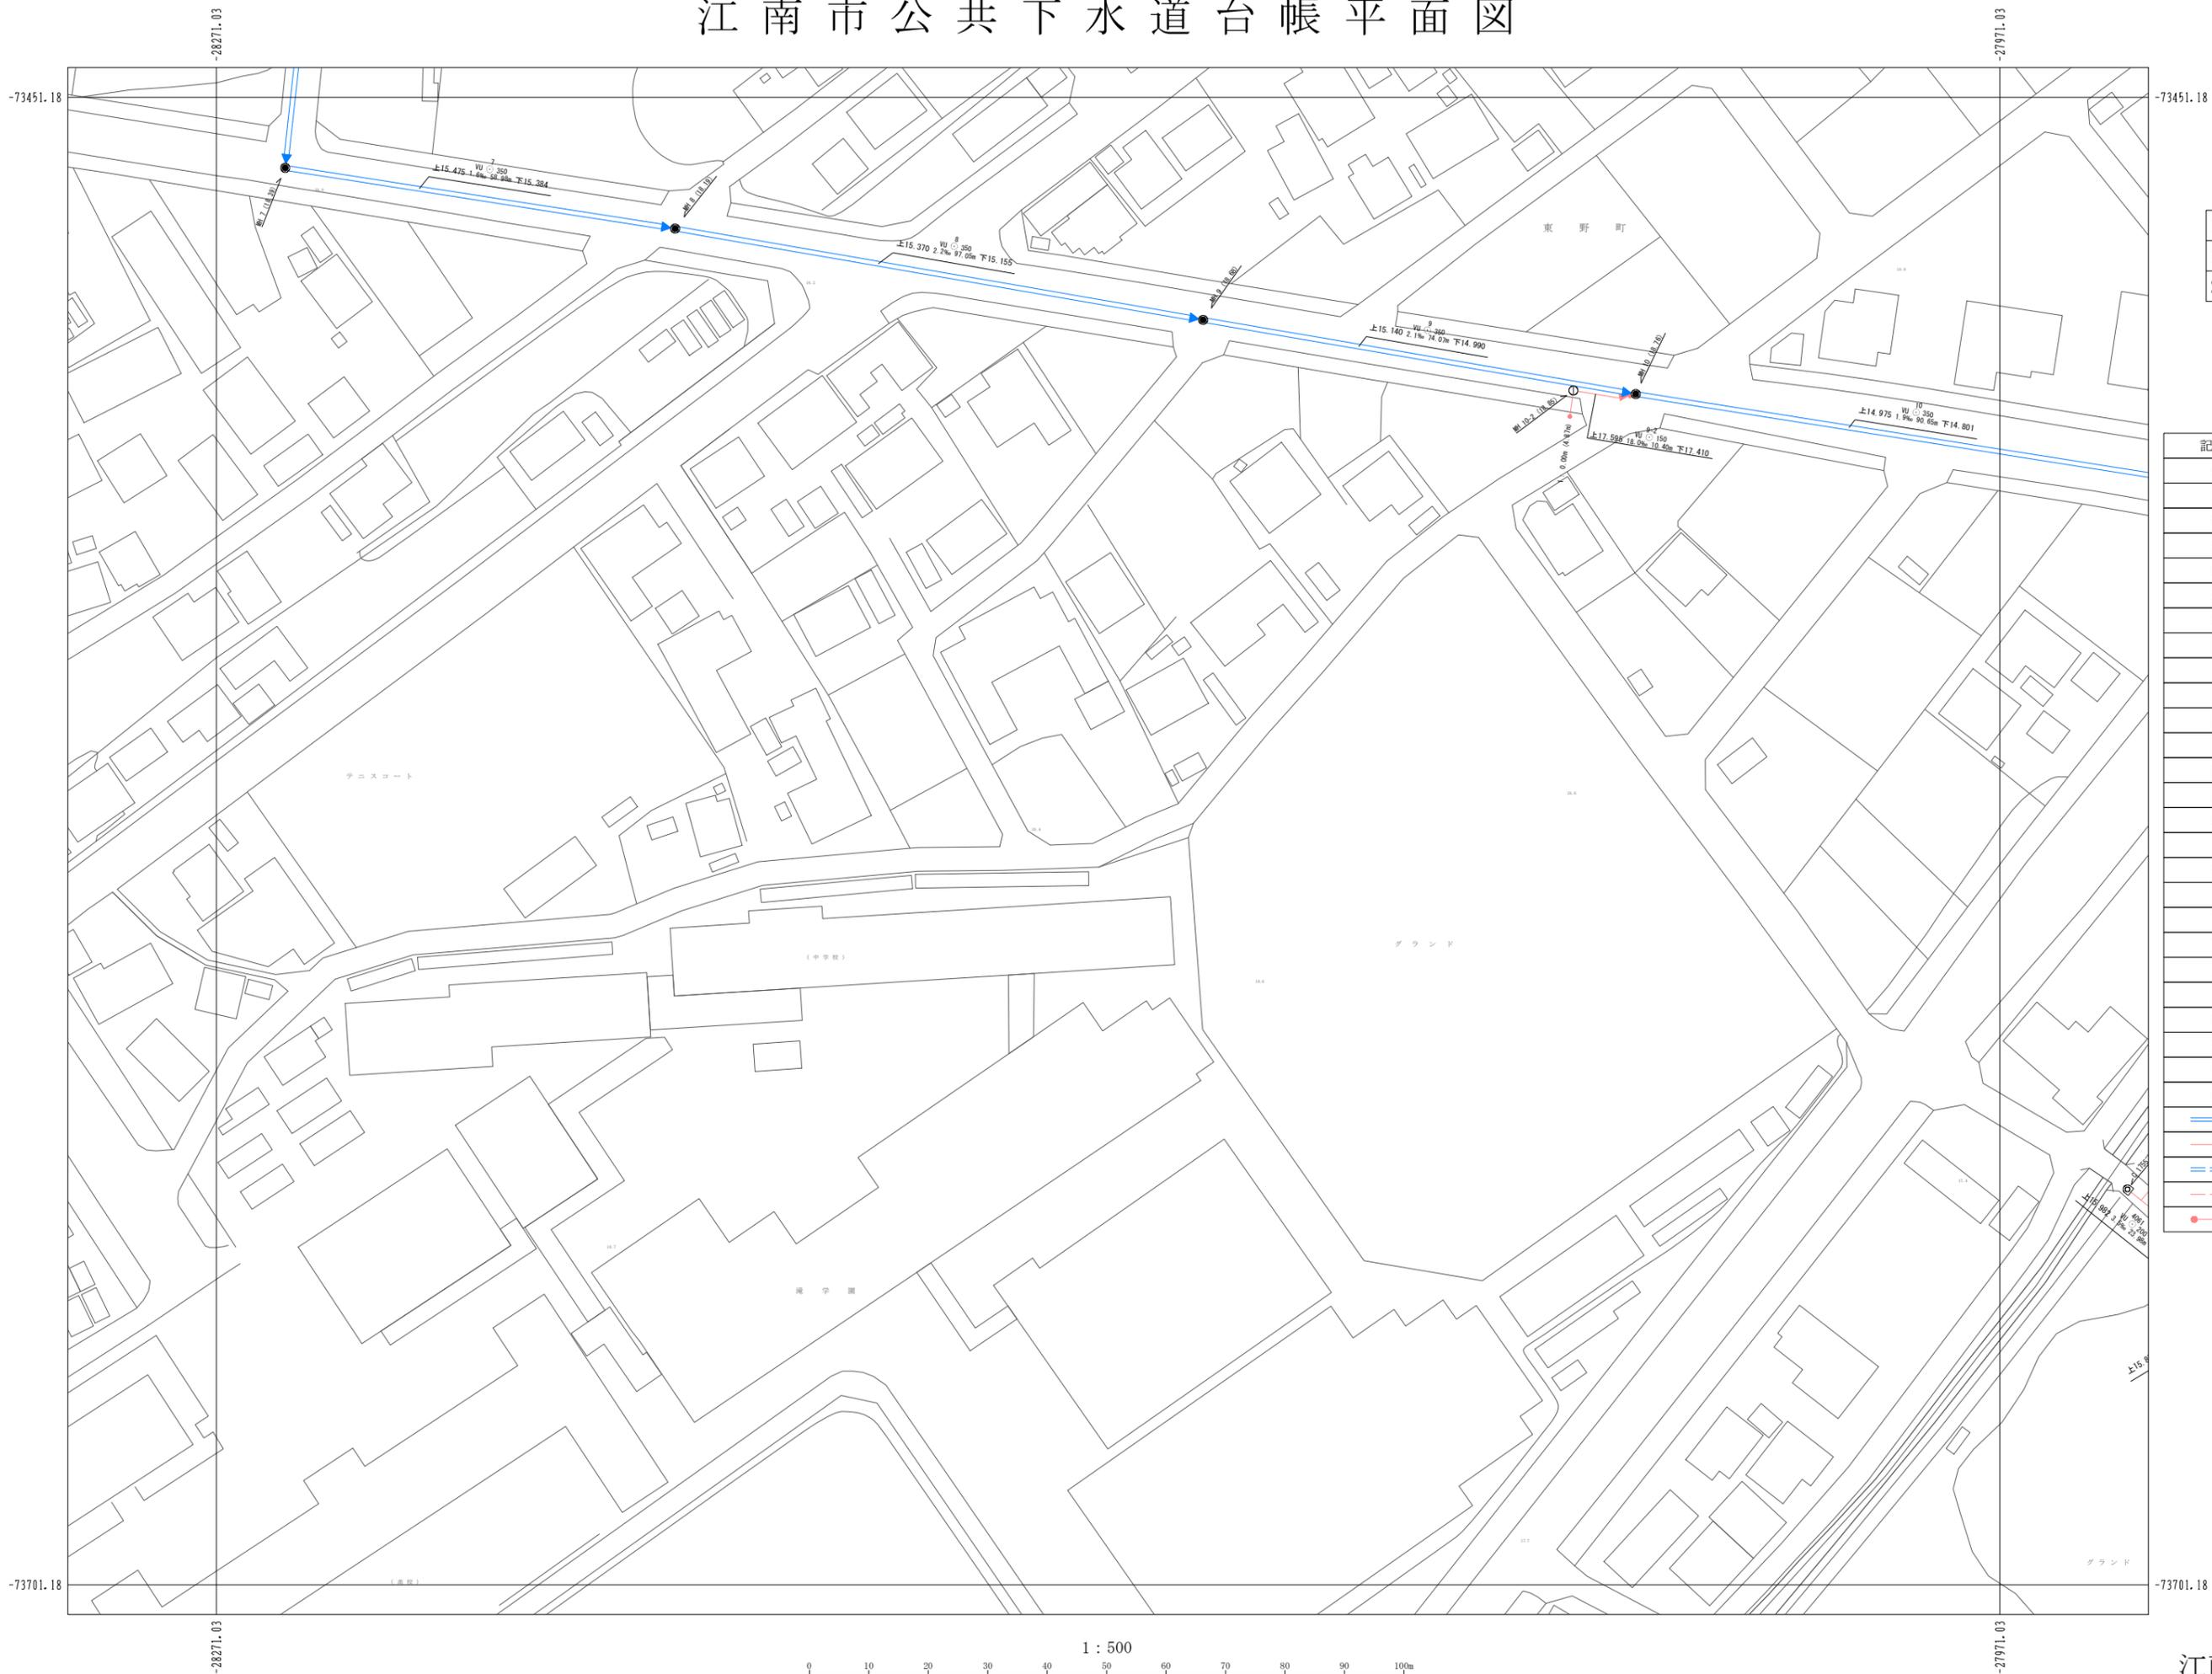

18-08	18-09	18-10
19-08	19-09	19-10
20-08	20-09	20-10

## 凡例

記号	名称
⊗	塩化ビニルマンホール
⊕	レジンマンホール
●	0号マンホール
●	1号マンホール
○	2号マンホール
◎	3号マンホール
○	4号マンホール
⊠	5号マンホール
□	6号マンホール
△	7号マンホール
■	特6号マンホール
⊞	正・長方形きり用マンホール
⊞	A1号マンホール
⊞	特殊マンホール
⊞	小型マンホール
x	撤去マンホール
●	小型ます
●	曲管
▼	塵取り
▼	吐き口
✕	属性変化点
✕	管止め
⊞	ポンプ用
⊞	処理場
⊞	副管付マンホール
□	雨水樹(道路側)
→	幹線
→	枝線
→	幹線圧送管
→	枝線圧送管
●	取付管