江 南 市 公 共 下 水 道 台 帳 平 面 図

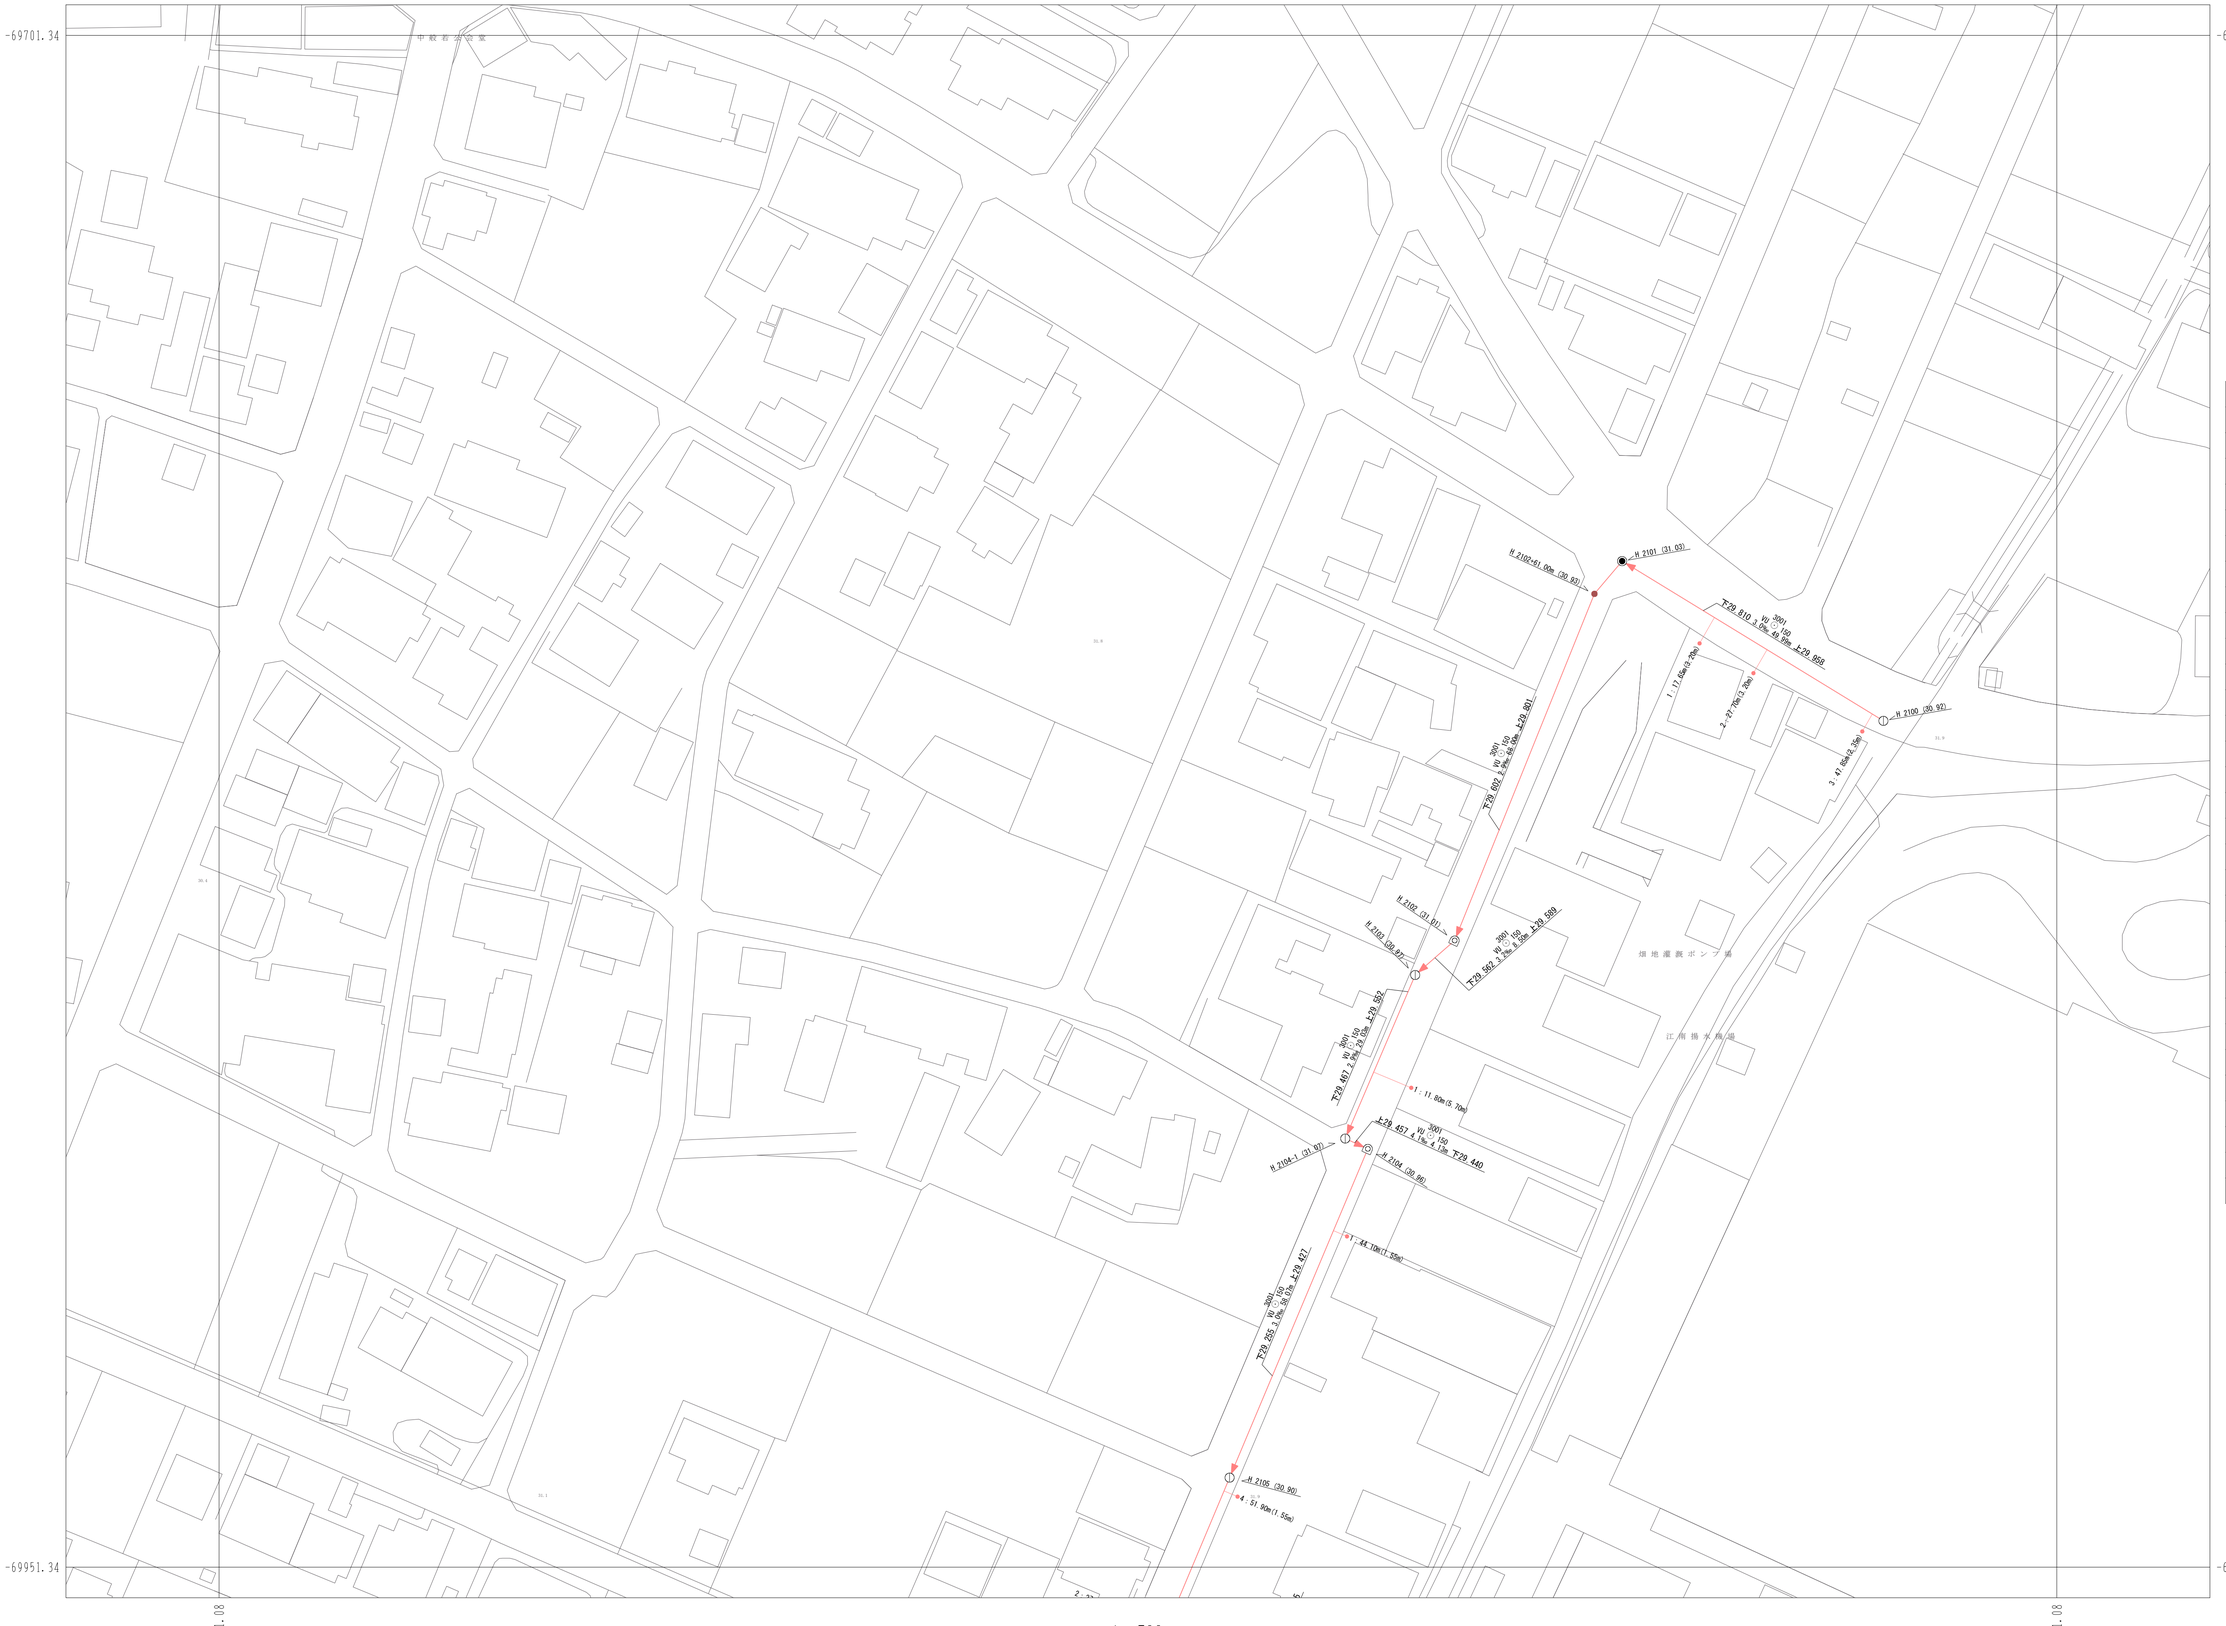

03-20	03-21	03-22
04-20	04-21	04-22
05-20	05-21	05-22

凡　例

記　号	名　称
⊗	塩化ビニルマンホール
△	レジンマンホール
●	0号マンホール
◉	1号マンホール
○	2号マンホール
◎	3号マンホール
○	4号マンホール
▨	5号マンホール
□	6号マンホール
△	7号マンホール
■	特6号マンホール
⊡	正・長方形きょ用マンホール
◎	A1号マンホール
⬠	特殊マンホール
⊕	小型Coマンホール
✳	撤去マンホール
◔	小 型 ま す
●	曲　　管
▼	覗 取 り
▽	吐 き 口
✳	属 性 変 化 点
✕	管 止 め
Ⓟ	ポ ン プ 用
Ⓣ	処 理 場
◐	副管付マンホール
▭	雨水桝(道路桝)
——▶	幹　　線
——▶	枝　　線
═══▶	幹 線 圧 送 管
═══▶	枝 線 圧 送 管
●——▶	取 付 管

1 : 500

0 10 20 30 40 50 60 70 80 90 100m

江南市下水道課