江南市公共下水道台帳平面図

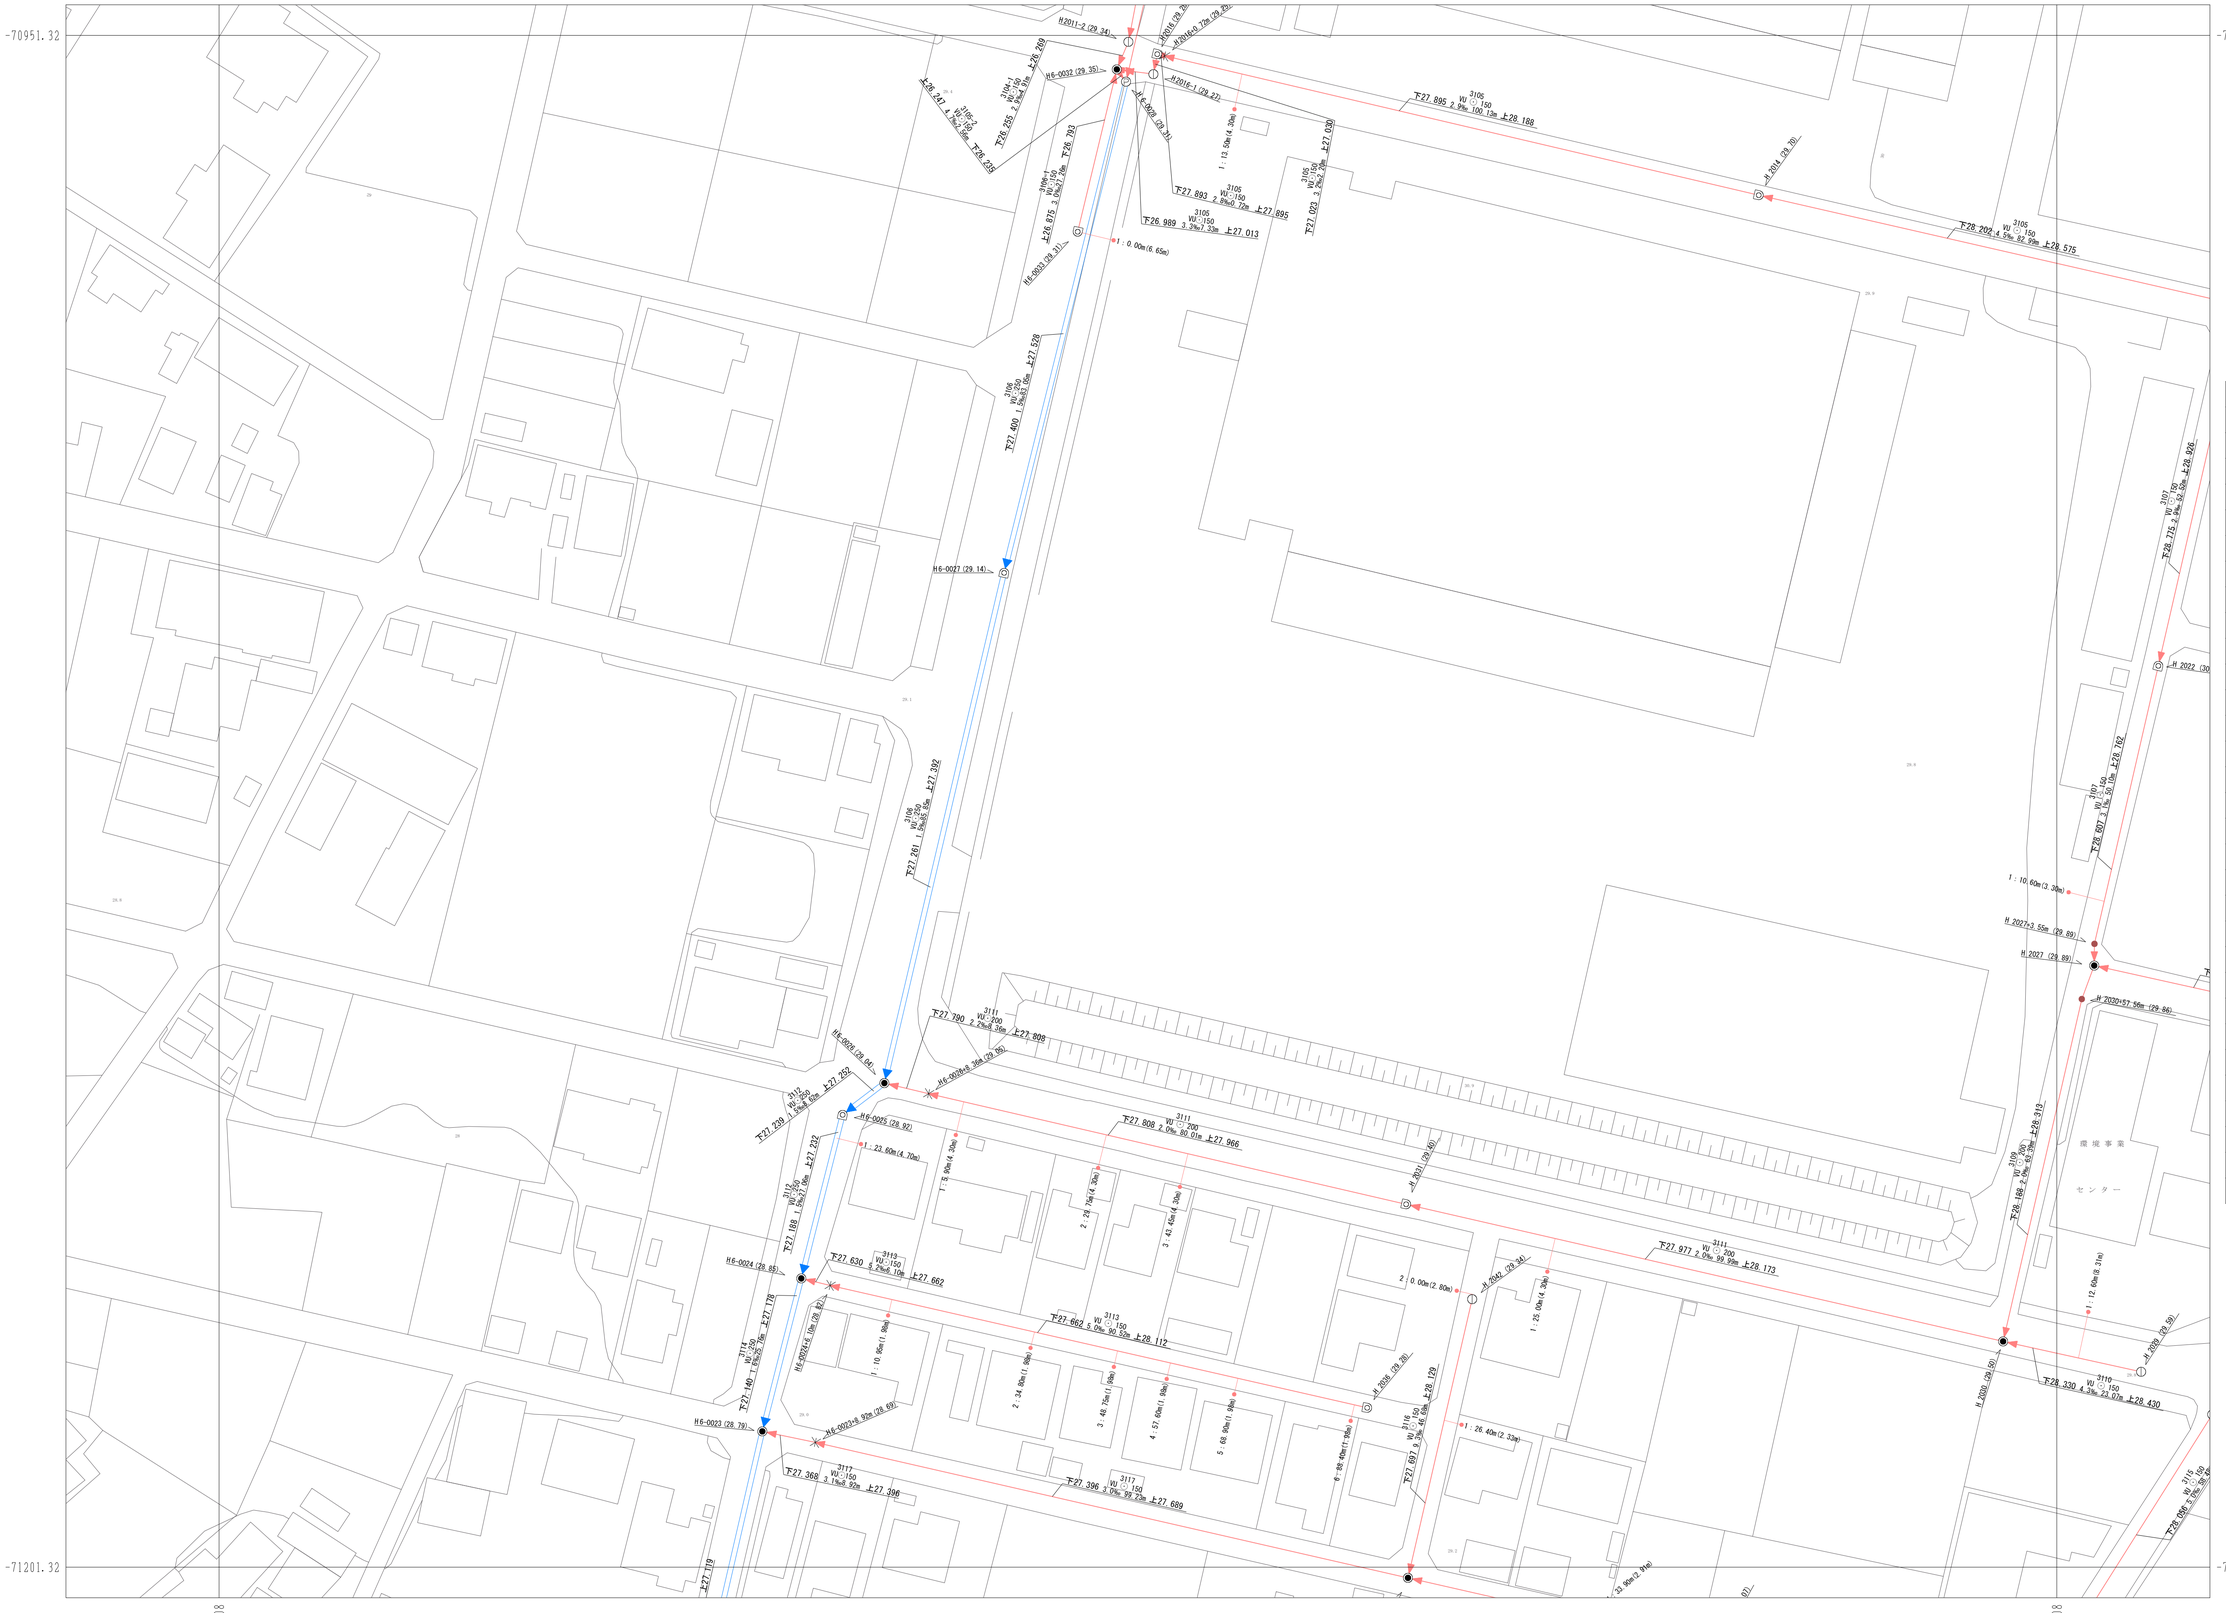

08-19	08-20	08-21
09-19	09-20	09-21
10-19	10-20	10-21

凡　例

記　号	名　称
⊗	塩化ビニルマンホール
△	レジンマンホール
●	0号マンホール
◉	1号マンホール
○	2号マンホール
◎	3号マンホール
○	4号マンホール
▨	5号マンホール
□	6号マンホール
△	7号マンホール
■	特6号マンホール
⊡	正・長方形きょ用マンホール
⊡	A1号マンホール
⬠	特殊マンホール
⊕	小型Coマンホール
✕	撤去マンホール
◔	小　型　ま　す
●	曲　　管
▼	舷　取　り
▽	吐　き　口
✳	属性変化点
✕	管　止　め
Ⓟ	ポ　ン　プ　用
Ⓣ	処　理　場
◐	副管付マンホール
▭	雨水桝(道路桝)
⟶	幹　　線
⟶	枝　　線
⟹	幹線圧送管
⟹	枝線圧送管
●⟶	取　付　管

江南市下水道課