江南市公共下水道台帳平面図

-26471.06
-26171.06
-71201.16
-71451.16

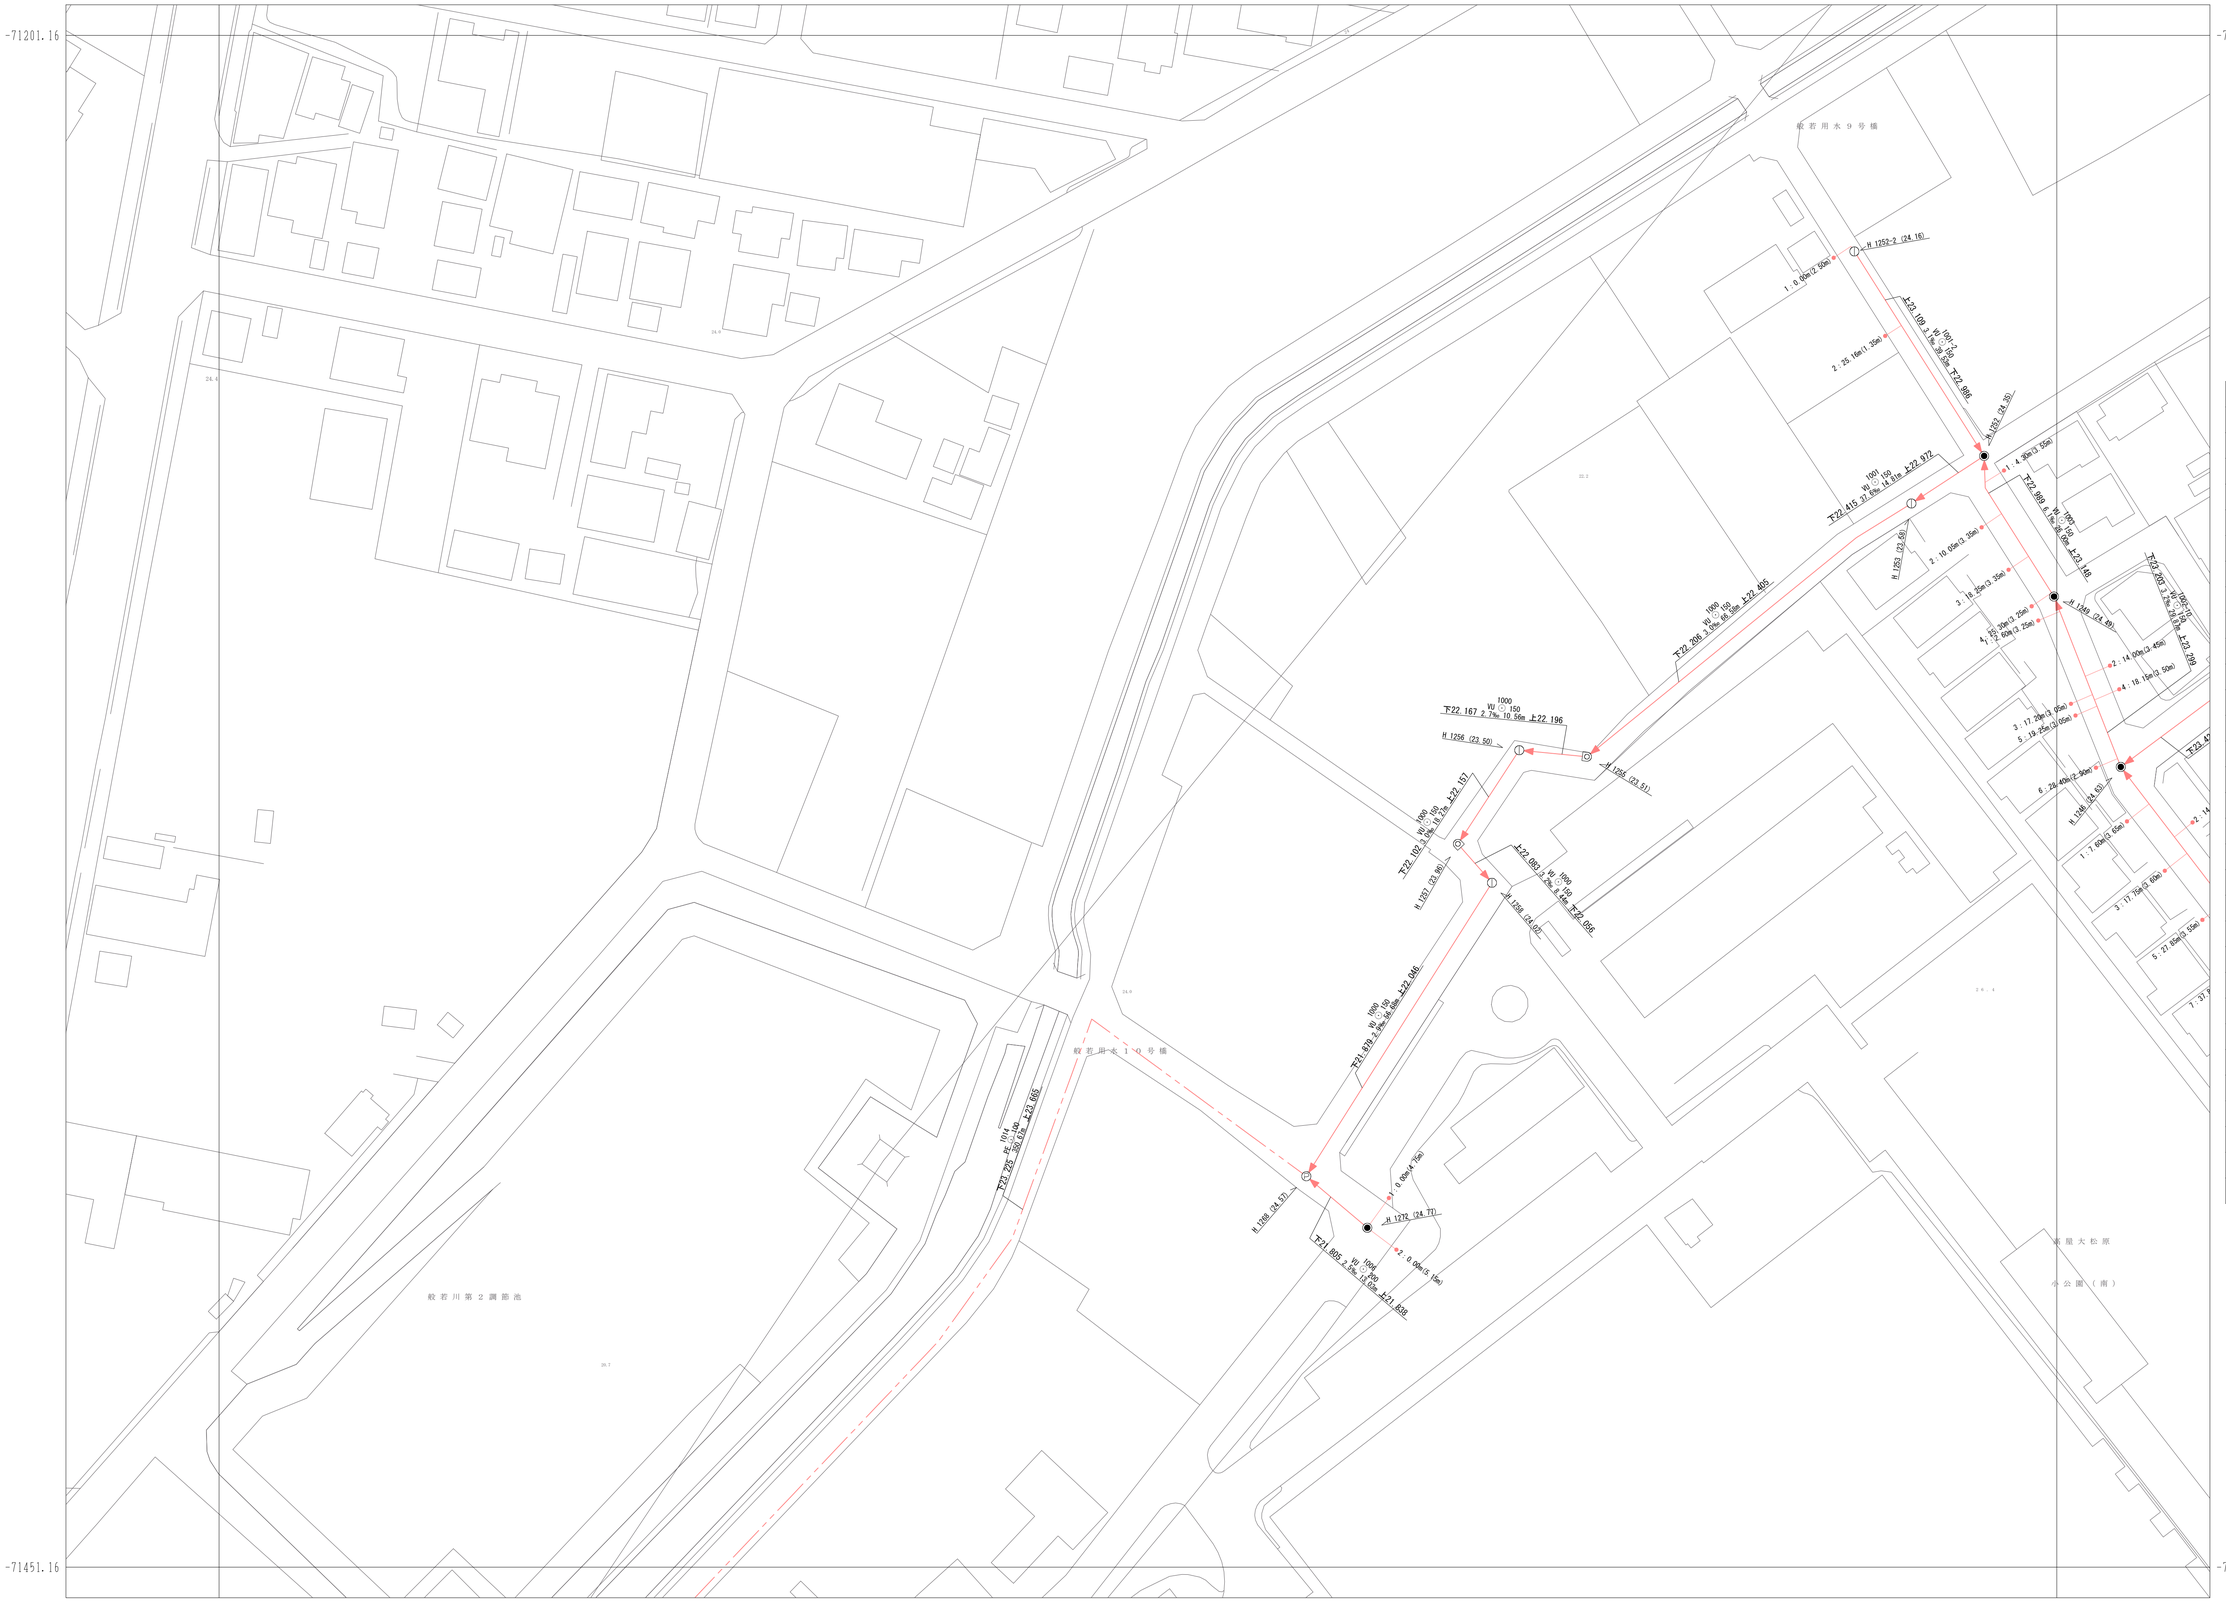
般若用水９号幅
般若用水１０号幅
般若川第２調節池
南屋大松原
小公園（南）
H 1252-2 (24 16)
1：0.00m(2.55m)
2：29.16m(1.35m)
上23.109 3.7‰ 39.30m T22.088
H 1252 (24 05)
1：4.30m(2.55m)
T22.808 3.7‰ 39.05m 上23.168
H 1253 (23 58)
2：10.05m(3.35m)
3：15.25m(3.35m)
4：20.20m(3.25m)
5：24.40m(3.25m)
H 1256 (24 30)
2：14.00m(3.45m)
4：18.15m(3.50m)
3：17.20m(3.35m)
5：19.25m(3.05m)
6：24.40m(2.90m)
H 1248 (24 63)
1：7.60m(3.65m)
5：17.75m(3.60m)
5：27.85m(3.55m)
1000 VU 150 下21.415 37.8‰ 14.01m 上22.972
1000 VU 150 下22.209 3.0‰ 48.05m 上22.405
1000 VU 150 下22.167 2.7‰ 10.05m 上22.196
H 1256 (23 50)
H 1256 (23 51)
1000 VU 150 下22.157 16.3‰ 上22.137
下22.102
H 1257 (23 86)
上22.083 3.4‰ 47.80m 下22.036
H 1256 (24 02)
1000 VU 150 下21.879 2.9‰ 58.55m 上22.046
1014 PU 下23.232 35.0‰ 20.00m 上23.065
H 1268 (24 57)
1：0.00m(4.75m)
H 1272 (24 77)
2：0.00m(5.15m)
1000 VU 150 下21.805 2.5‰ 15.00m 上21.839
1000 VU 150 下22.209 3.7‰ 39.05m 上23.209
下23.47

09-14 | 09-15 | 09-16
10-14 | 10-15 | 10-16
11-14 | 11-15 | 11-16

凡　例

記　号	名　称
⊗	塩化ビニルマンホール
△	レジンマンホール
●	0号マンホール
◉	1号マンホール
○	2号マンホール
◎	3号マンホール
○	4号マンホール
▨	5号マンホール
□	6号マンホール
△	7号マンホール
■	特6号マンホール
⊡	正・長方形きょ用マンホール
⊡	A1号マンホール
⬠	特殊マンホール
◐	小型Coマンホール
✕	撤去マンホール
◔	小型ます
●	曲　管
▼	腹取り
▼	吐き口
⋇	属性変化点
✕	管止め
Ⓟ	ポンプ用
Ⓣ	処理場
◧	副管付マンホール
▭	雨水桝(道路桝)
═▶	幹　線
─▶	枝　線
═ ═ ▶	幹線圧送管
─ ─ ▶	枝線圧送管
●─	取付管

1：500

0　10　20　30　40　50　60　70　80　90　100m

江南市下水道課