江南市公共下水道台帳平面図

-27371.03
-27071.03
-71451.14
-71701.14

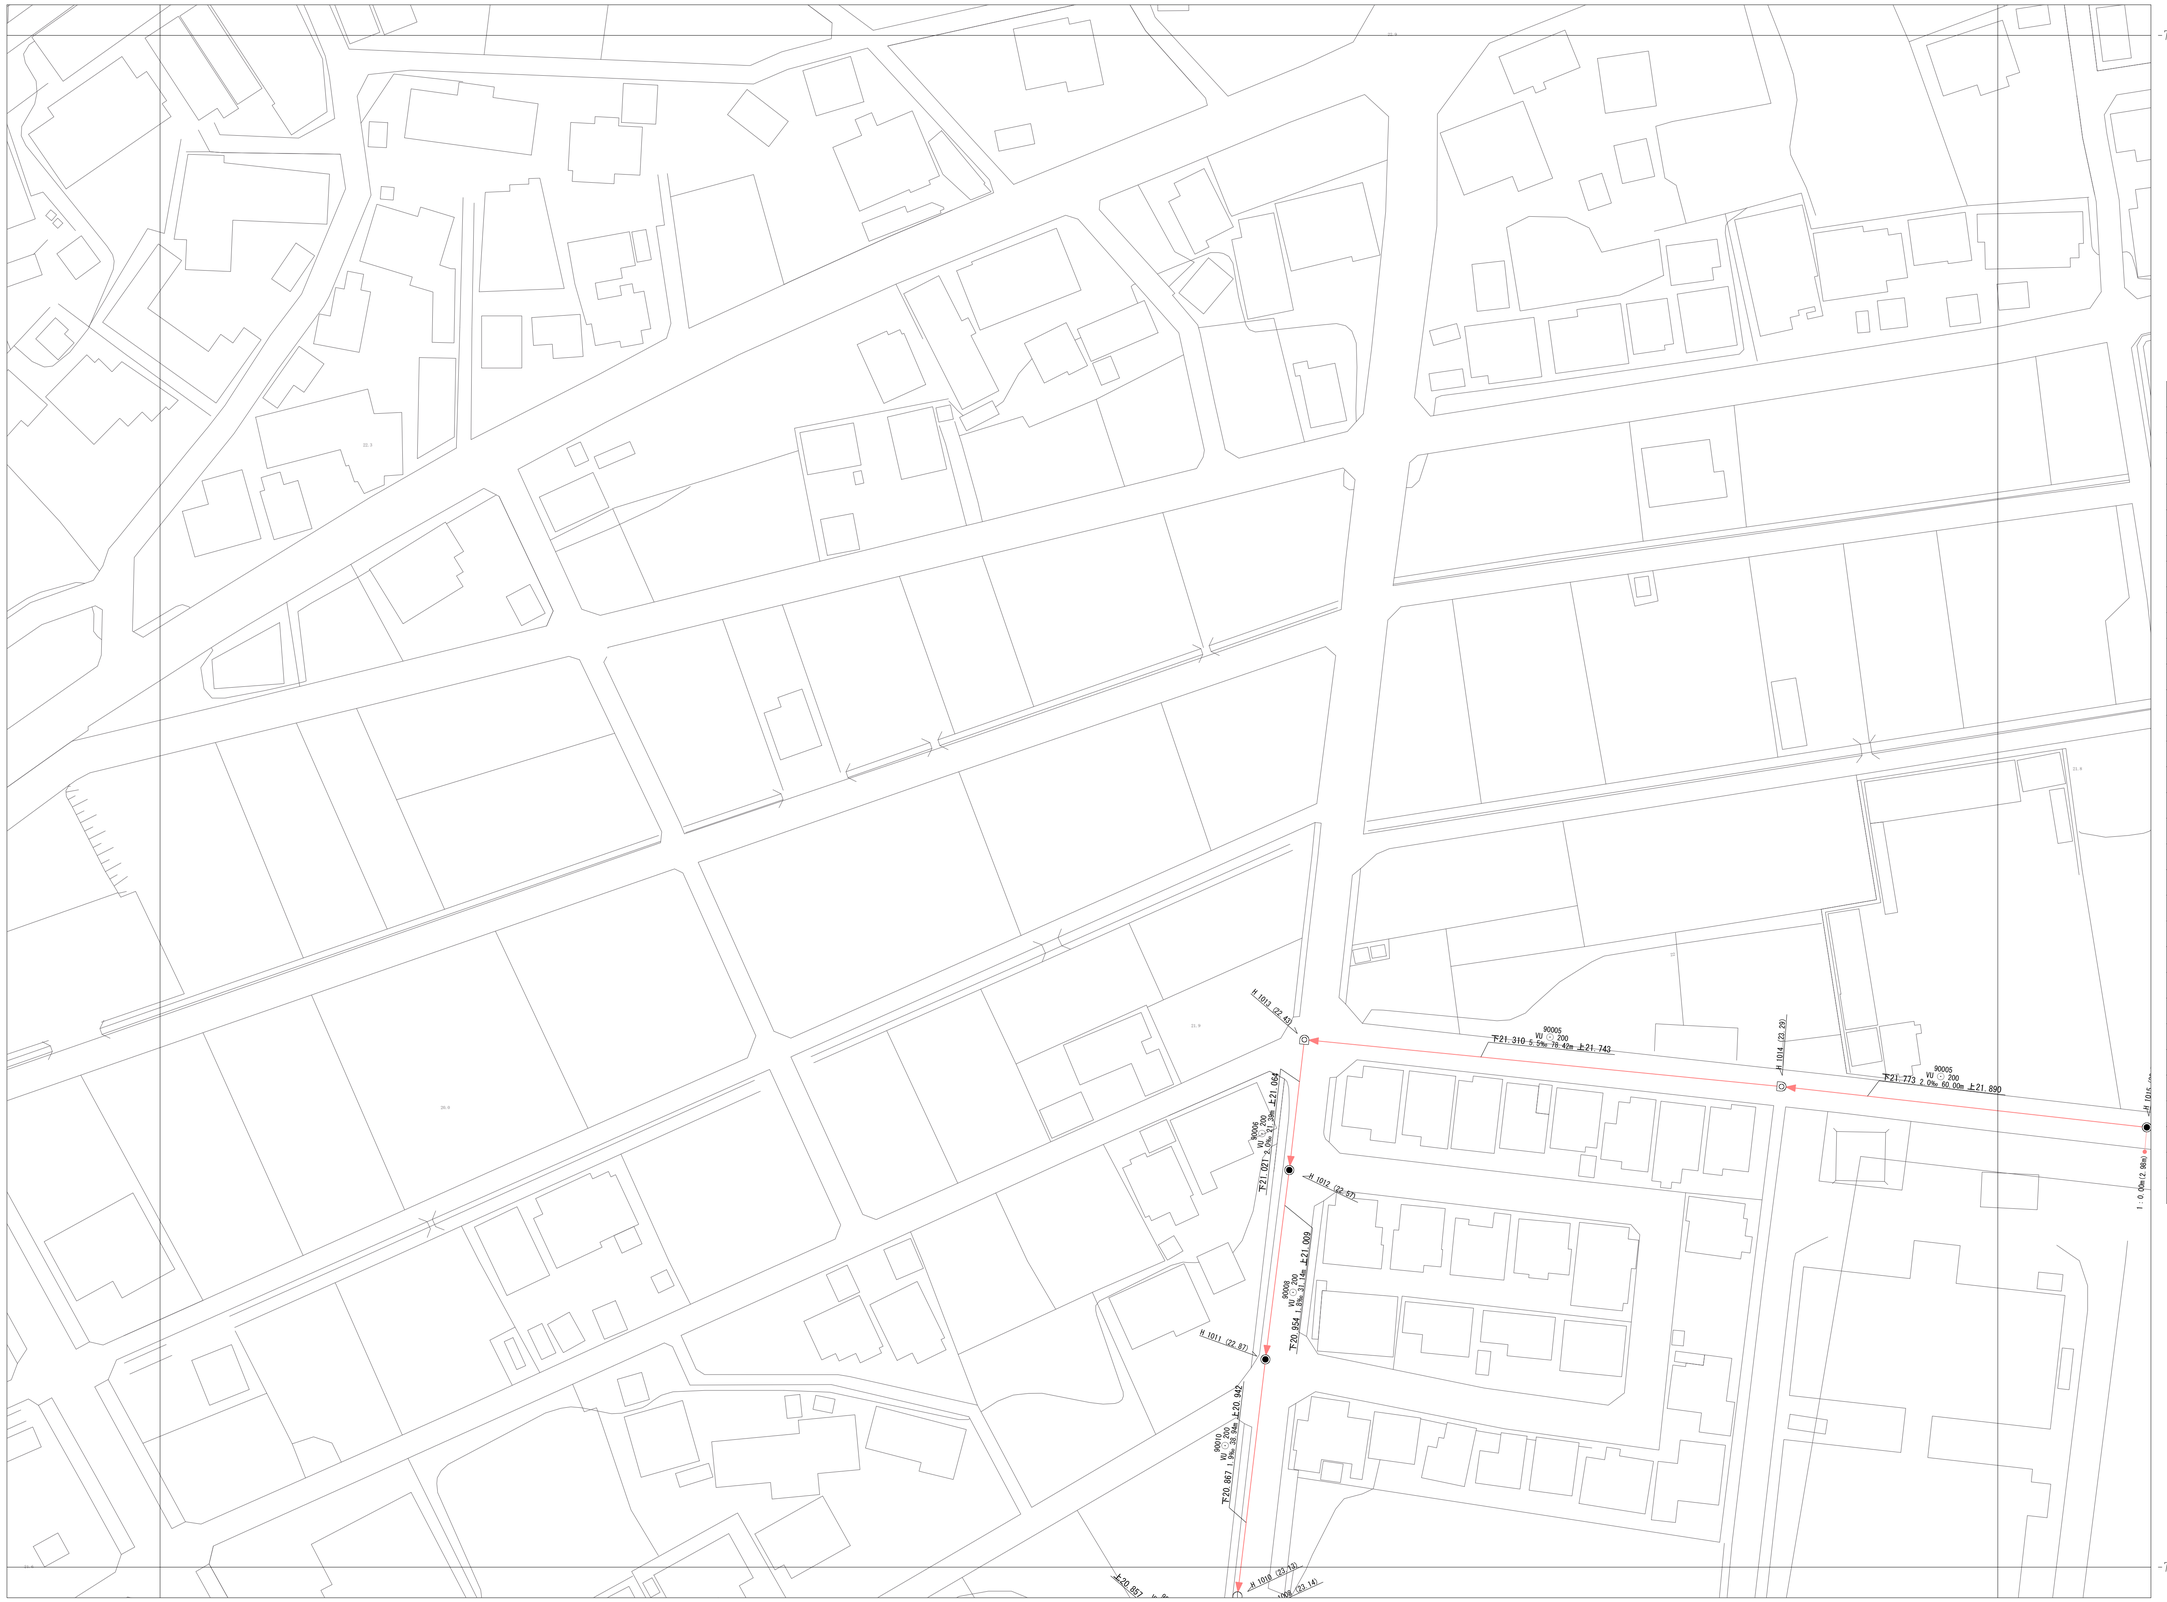

江南市下水道課