# 江南市公共下水道台帳平面図

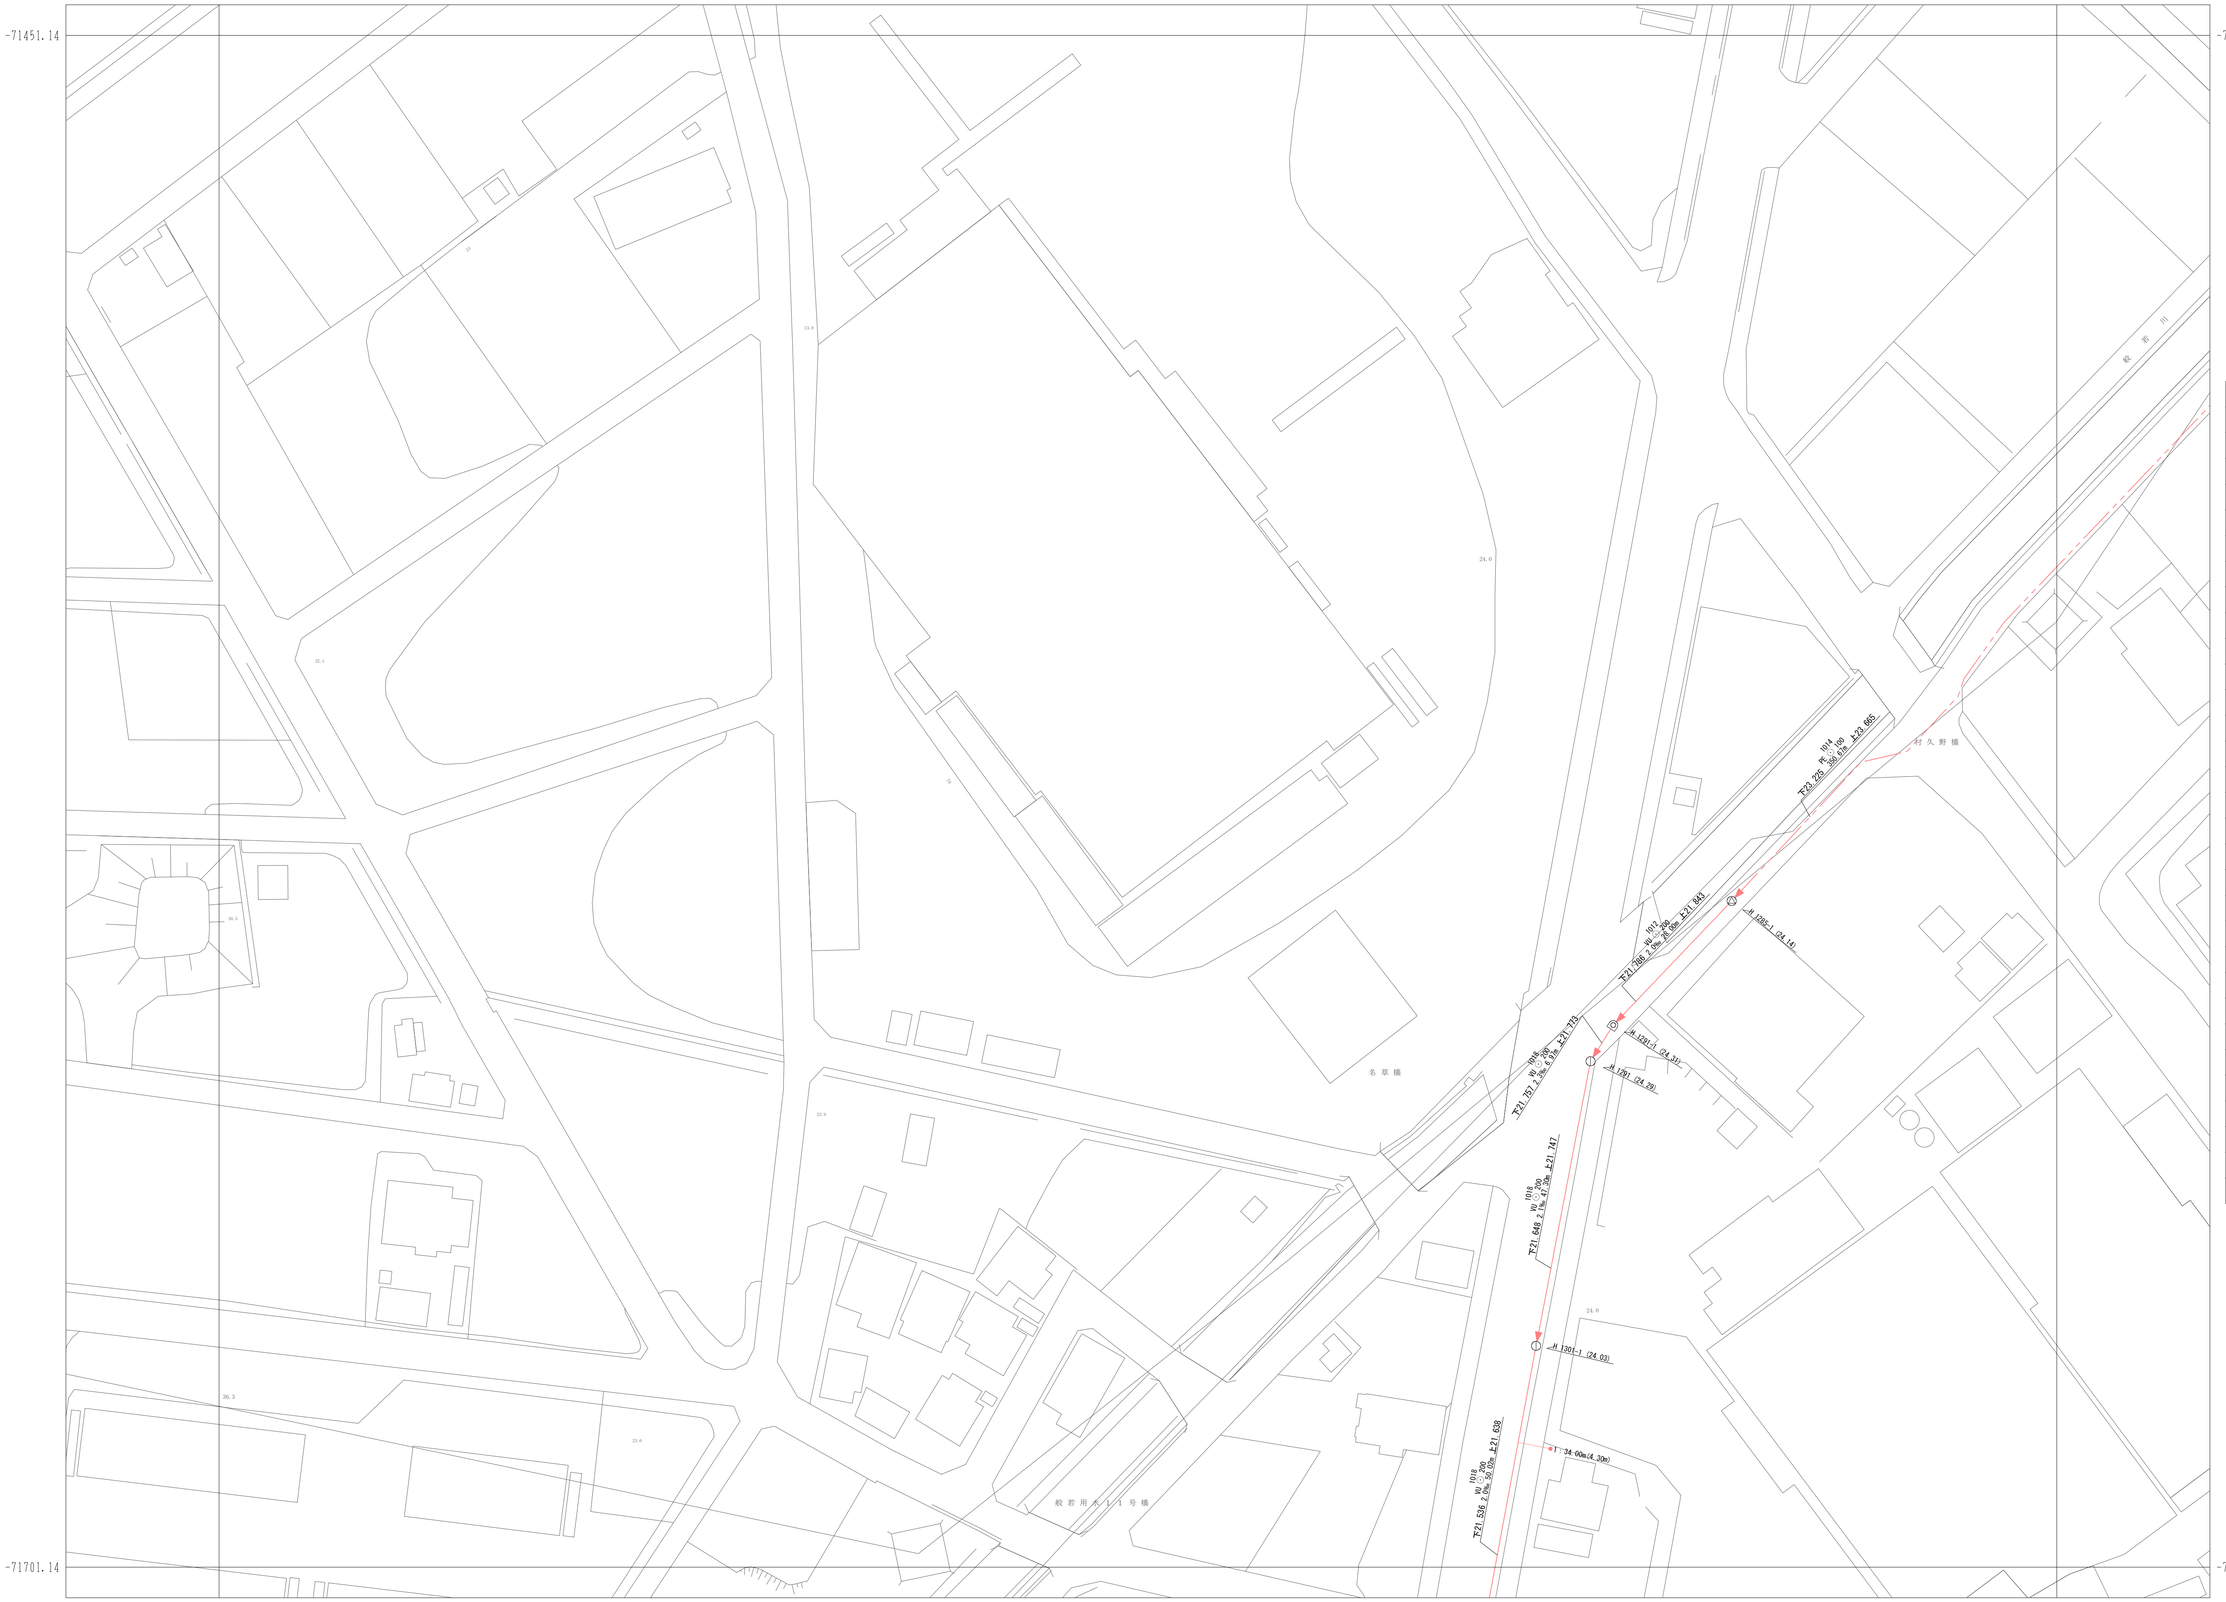


## 凡　例

| 記　号 | 名　称 |
|---|---|
| | 塩化ビニルマンホール |
| | レジンマンホール |
| | 0号マンホール |
| | 1号マンホール |
| | 2号マンホール |
| | 3号マンホール |
| | 4号マンホール |
| | 5号マンホール |
| | 6号マンホール |
| | 7号マンホール |
| | 特6号マンホール |
| | 正・長方形きょ用マンホール |
| | A1号マンホール |
| | 特殊マンホール |
| | 小型Coマンホール |
| | 撤去マンホール |
| | 小　型　ま　す |
| | 曲　　管 |
| | 腹　取　り |
| | 吐　き　口 |
| | 属性変化点 |
| | 管　止　め |
| | ポ　ン　プ　用 |
| | 処　理　場 |
| | 副管付マンホール |
| | 雨水桝(道路桝) |
| | 幹　　線 |
| | 枝　　線 |
| | 幹線圧送管 |
| | 枝線圧送管 |
| | 取　付　管 |

1 : 500

0　10　20　30　40　50　60　70　80　90　100m

江南市下水道課