江 南 市 公 共 下 水 道 台 帳 平 面 図

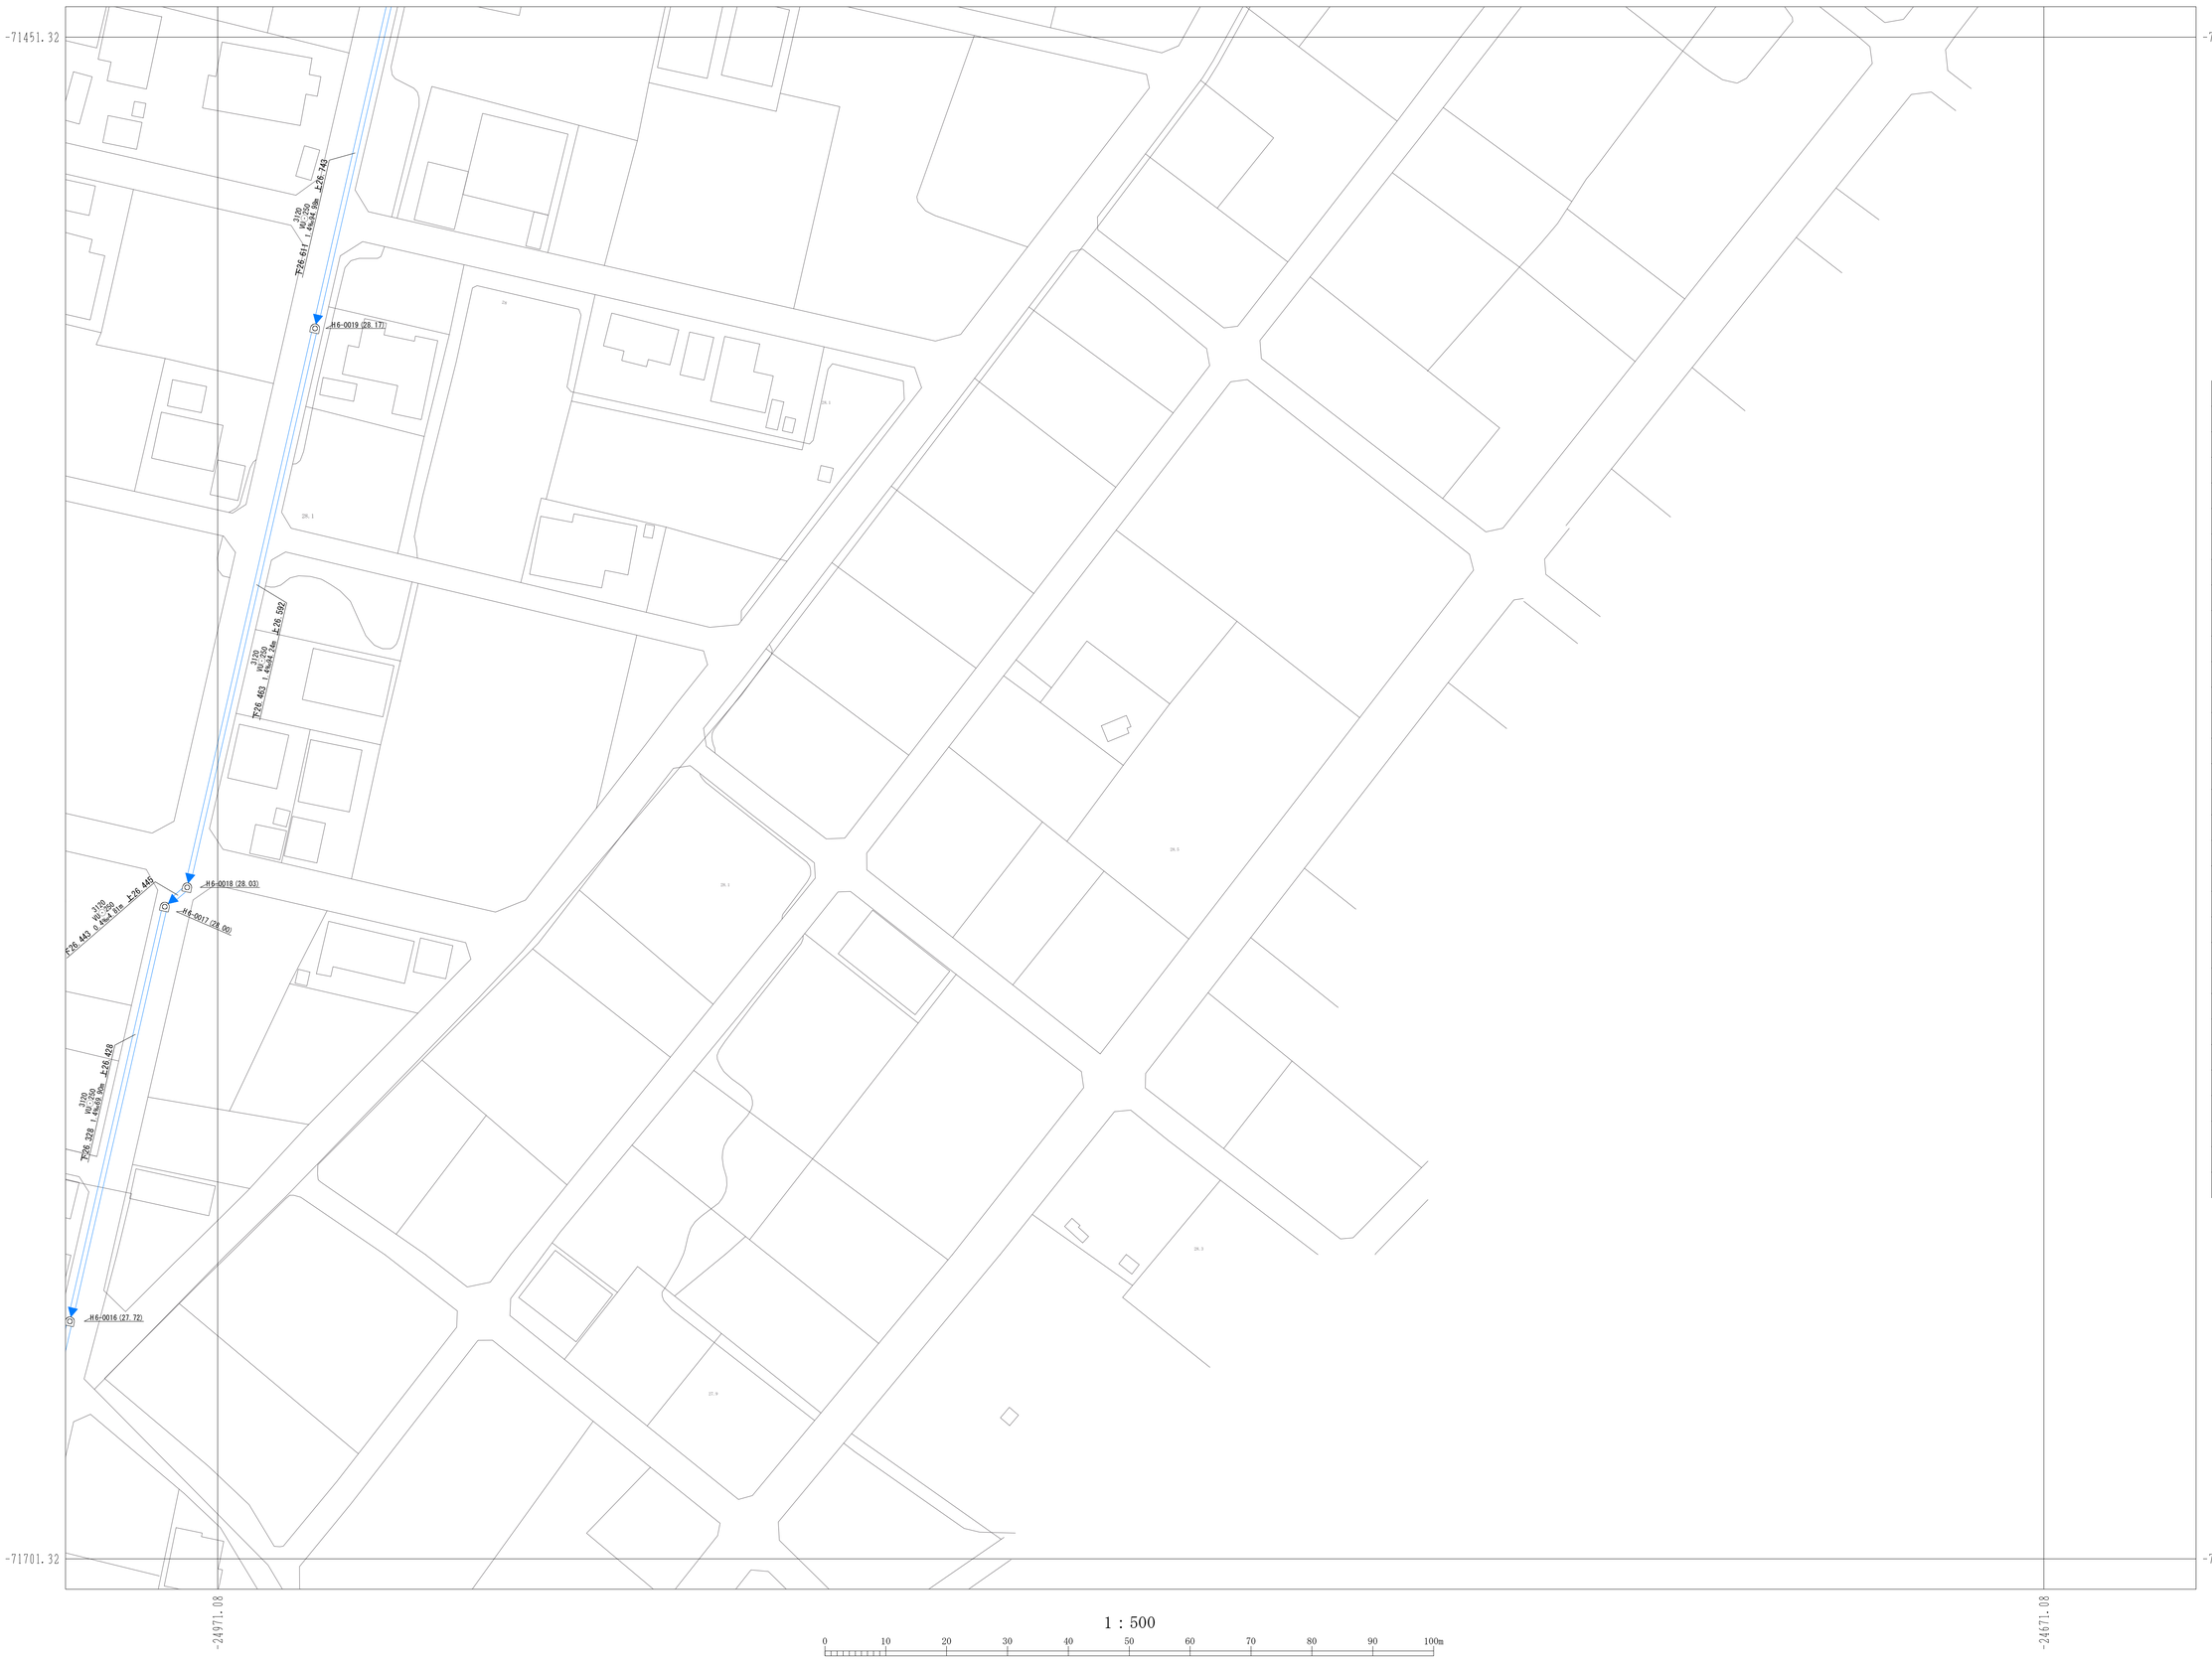

10-19	10-20	10-21
11-19	11-20	11-21
12-19	12-20	12-21

凡　例

記　号	名　称
	塩化ビニルマンホール
	レジンマンホール
	0号マンホール
	1号マンホール
	2号マンホール
	3号マンホール
	4号マンホール
	5号マンホール
	6号マンホール
	7号マンホール
	特6号マンホール
	正・長方形きょ用マンホール
	A1号マンホール
	特殊マンホール
	小型Coマンホール
	撤去マンホール
	小　型　ま　す
	曲　　管
	腹　取　り
	吐　き　口
	属性変化点
	管　止　め
	ポ　ン　プ　用
	処　理　場
	副管付マンホール
	雨水桝(道路桝)
	幹　　線
	枝　　線
	幹線圧送管
	枝線圧送管
	取　付　管

江南市下水道課