江南市公共下水道台帳平面図

-28571

-28271

-71701.15

-71951.15

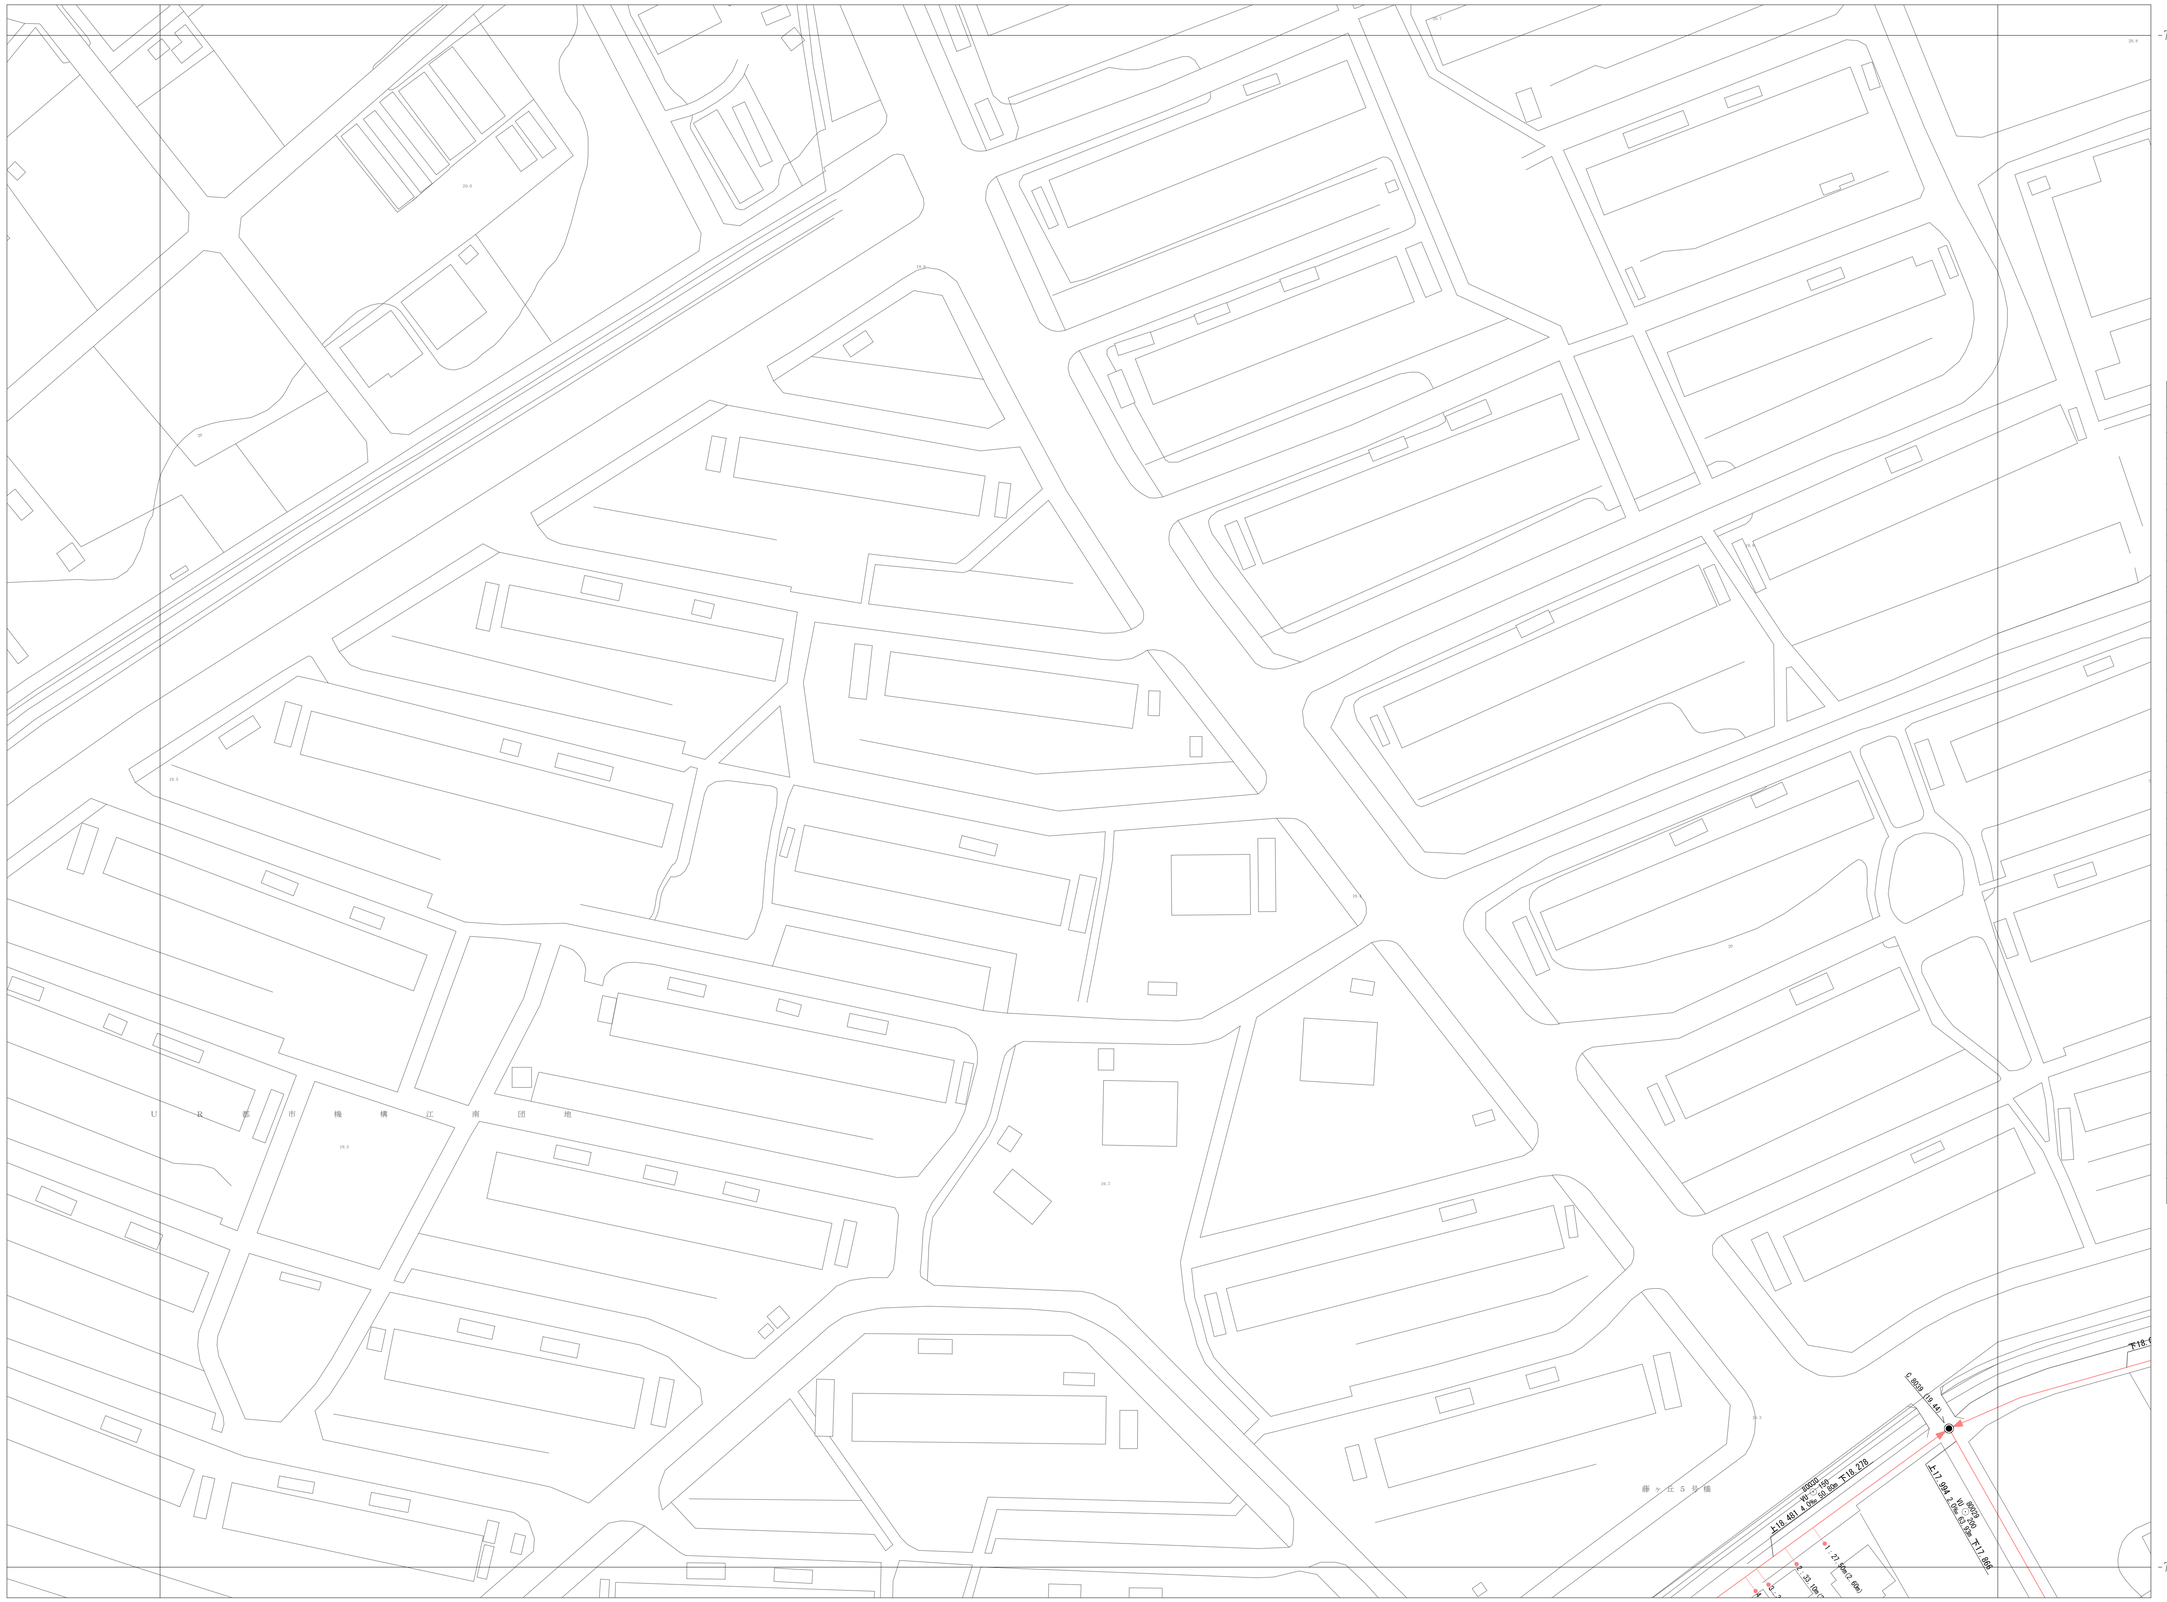

11-07	11-08	11-09
12-07	12-08	12-09
13-07	13-08	13-09

凡　例

記　号	名　称
⊗	塩化ビニルマンホール
△	レジンマンホール
●	0号マンホール
◉	1号マンホール
○	2号マンホール
◎	3号マンホール
○	4号マンホール
▨	5号マンホール
□	6号マンホール
△	7号マンホール
■	特6号マンホール
⬡	正・長方形きょ用マンホール
⬡	A1号マンホール
⬠	特殊マンホール
◐	小型Coマンホール
✳	撤去マンホール
◓	小　型　ま　す
●	曲　　管
▼	舷　取　り
▼	吐　き　口
✳	属性変化点
✕	管　止　め
Ⓟ	ポ　ン　プ　用
Ⓣ	処　理　場
◐	副管付マンホール
▭	雨水桝(道路桝)
⟶	幹　　線
⟶	枝　　線
⟹	幹線圧送管
⟹	枝線圧送管
●⟶	取　付　管

1：500

0　10　20　30　40　50　60　70　80　90　100m

江南市下水道課