江南市公共下水道台帳平面図

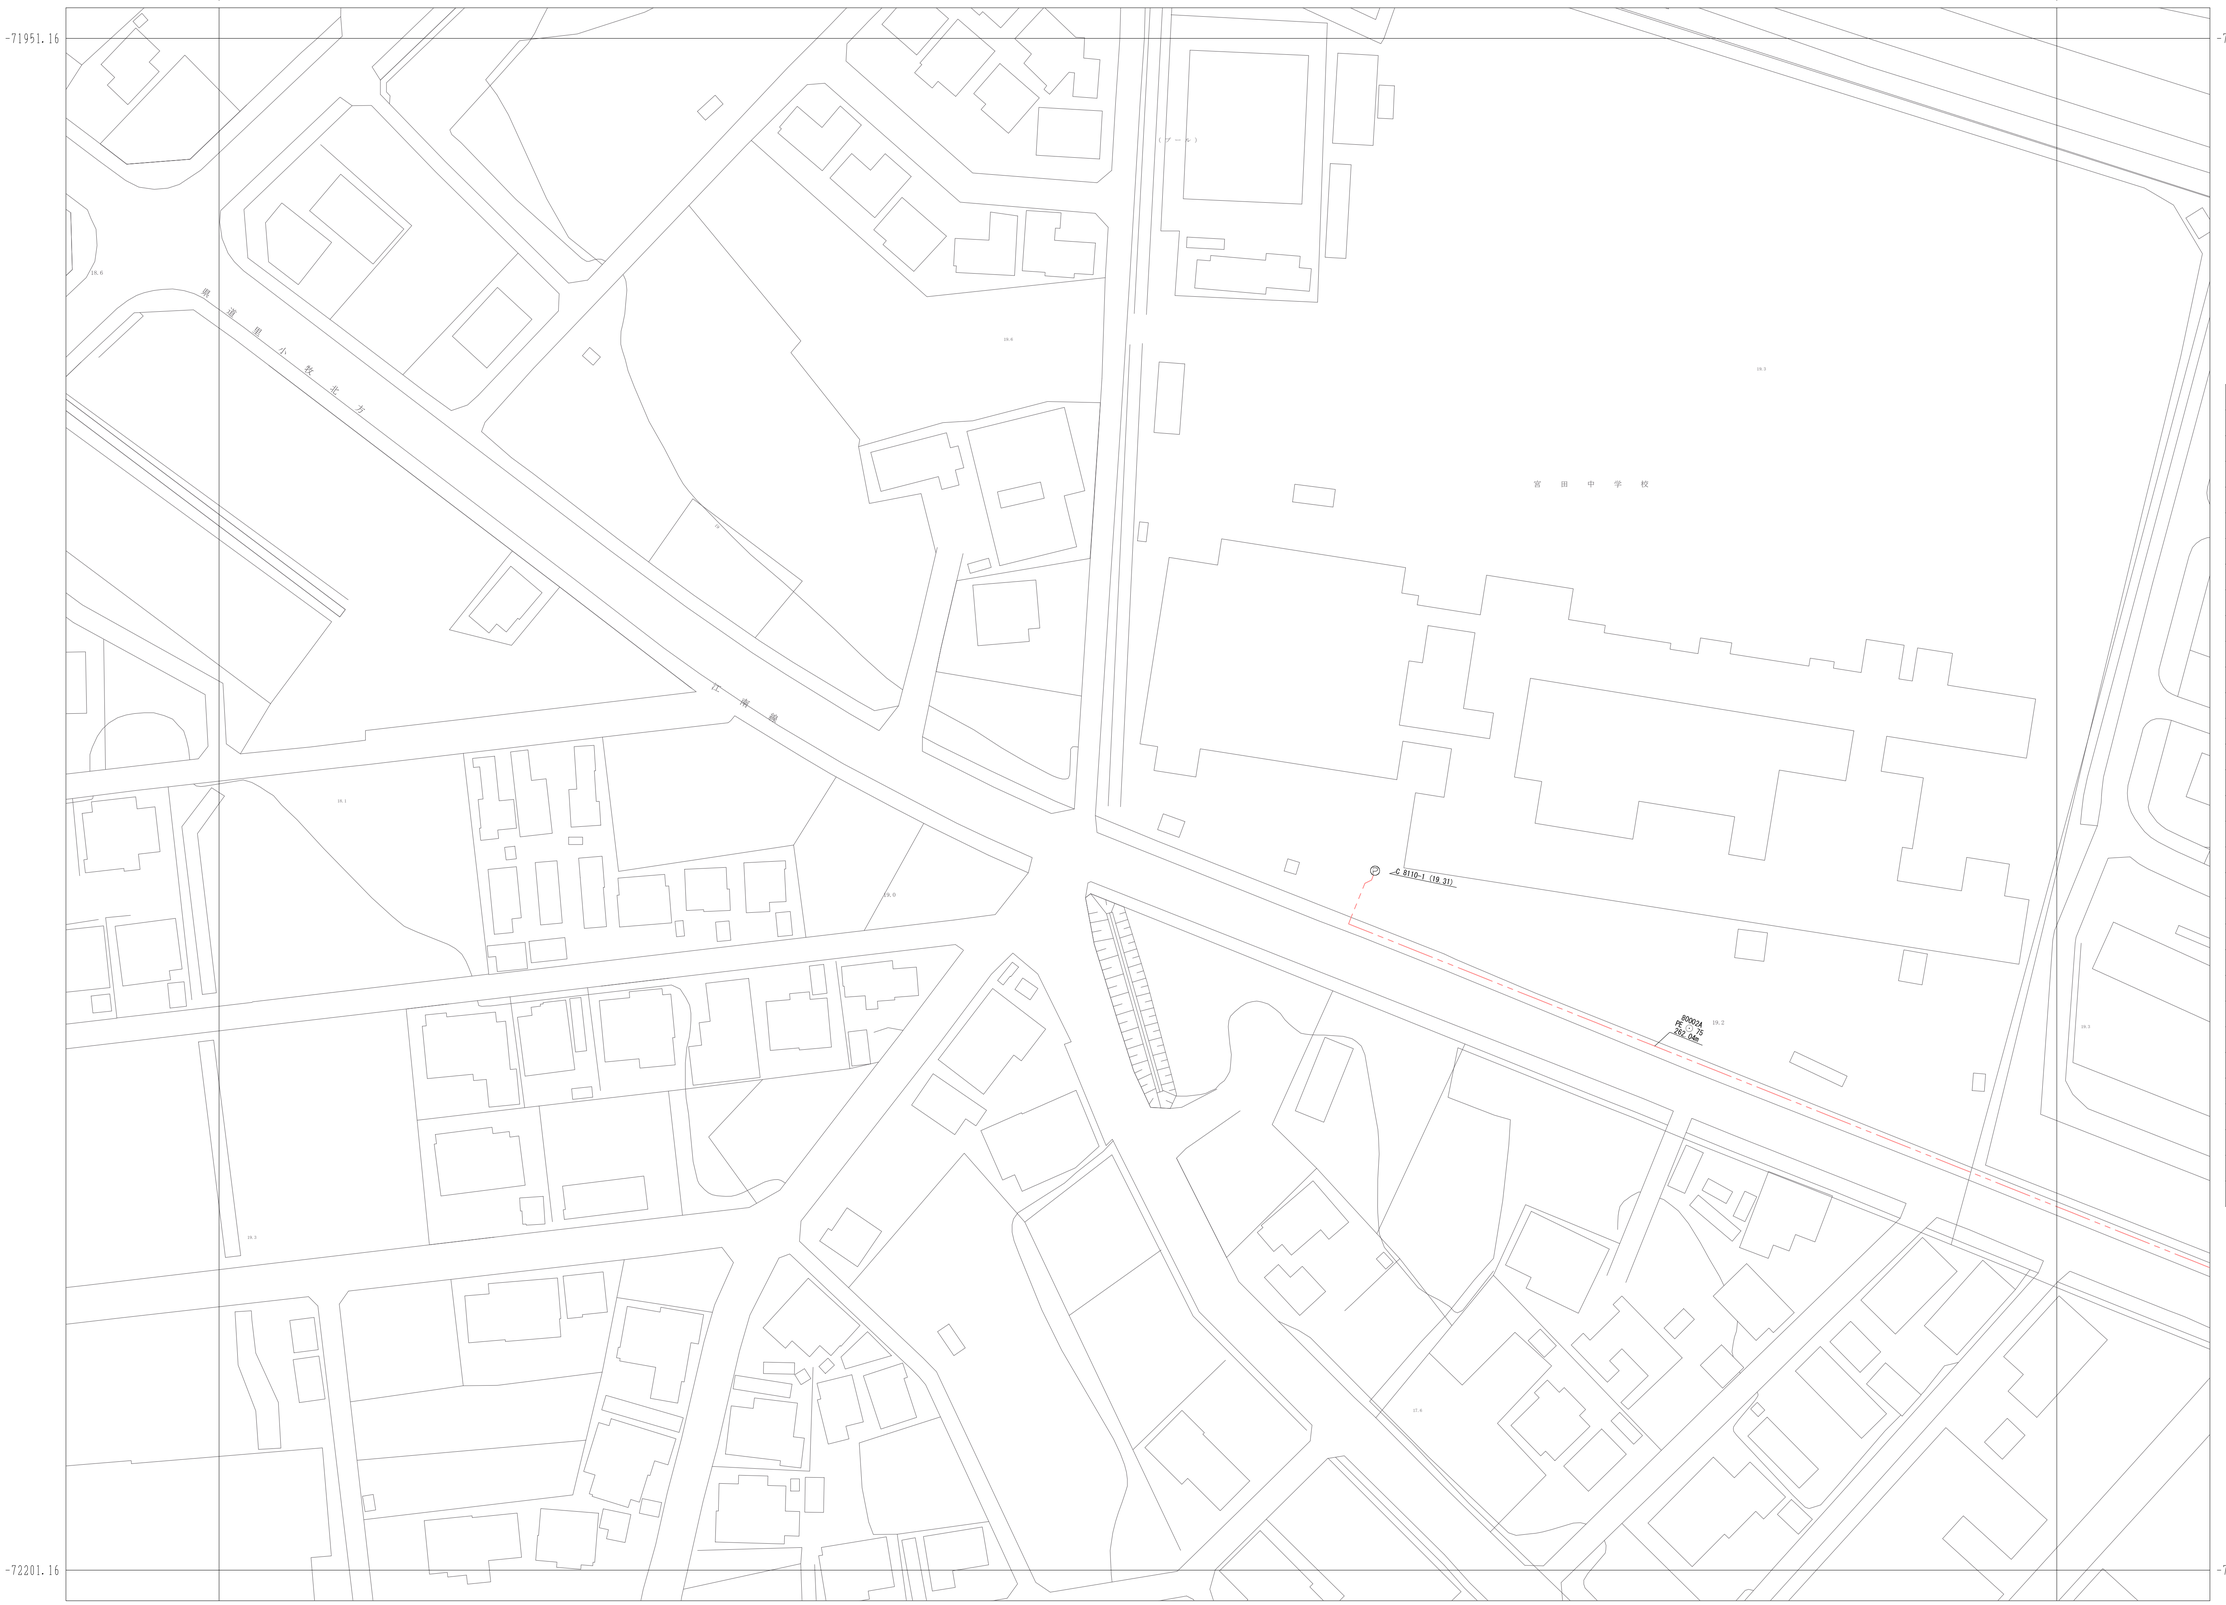

12-06	12-07	12-08
13-06	13-07	13-08
14-06	14-07	14-08

凡　例

記　号	名　称
⊗	塩化ビニルマンホール
△	レジンマンホール
●	0号マンホール
◉	1号マンホール
○	2号マンホール
◎	3号マンホール
○	4号マンホール
▨	5号マンホール
□	6号マンホール
△	7号マンホール
■	特6号マンホール
▭	正・長方形きょ用マンホール
⬡	A1号マンホール
⬠	特殊マンホール
◫	小型Coマンホール
✶	撤去マンホール
◔	小　型　ま　す
●	曲　　管
▼	腹　取　り
▼	吐　き　口
✳	属性変化点
✕	管　止　め
Ⓟ	ポ　ン　プ　用
Ⓣ	処　理　場
◧	副管付マンホール
▭	雨水桝(道路桝)
⟶	幹　　線
⟶	枝　　線
⟶	幹線圧送管
⟶	枝線圧送管
●⟶	取　付　管

1 : 500

0　10　20　30　40　50　60　70　80　90　100m

江南市下水道課