# 江南市公共下水道台帳平面図

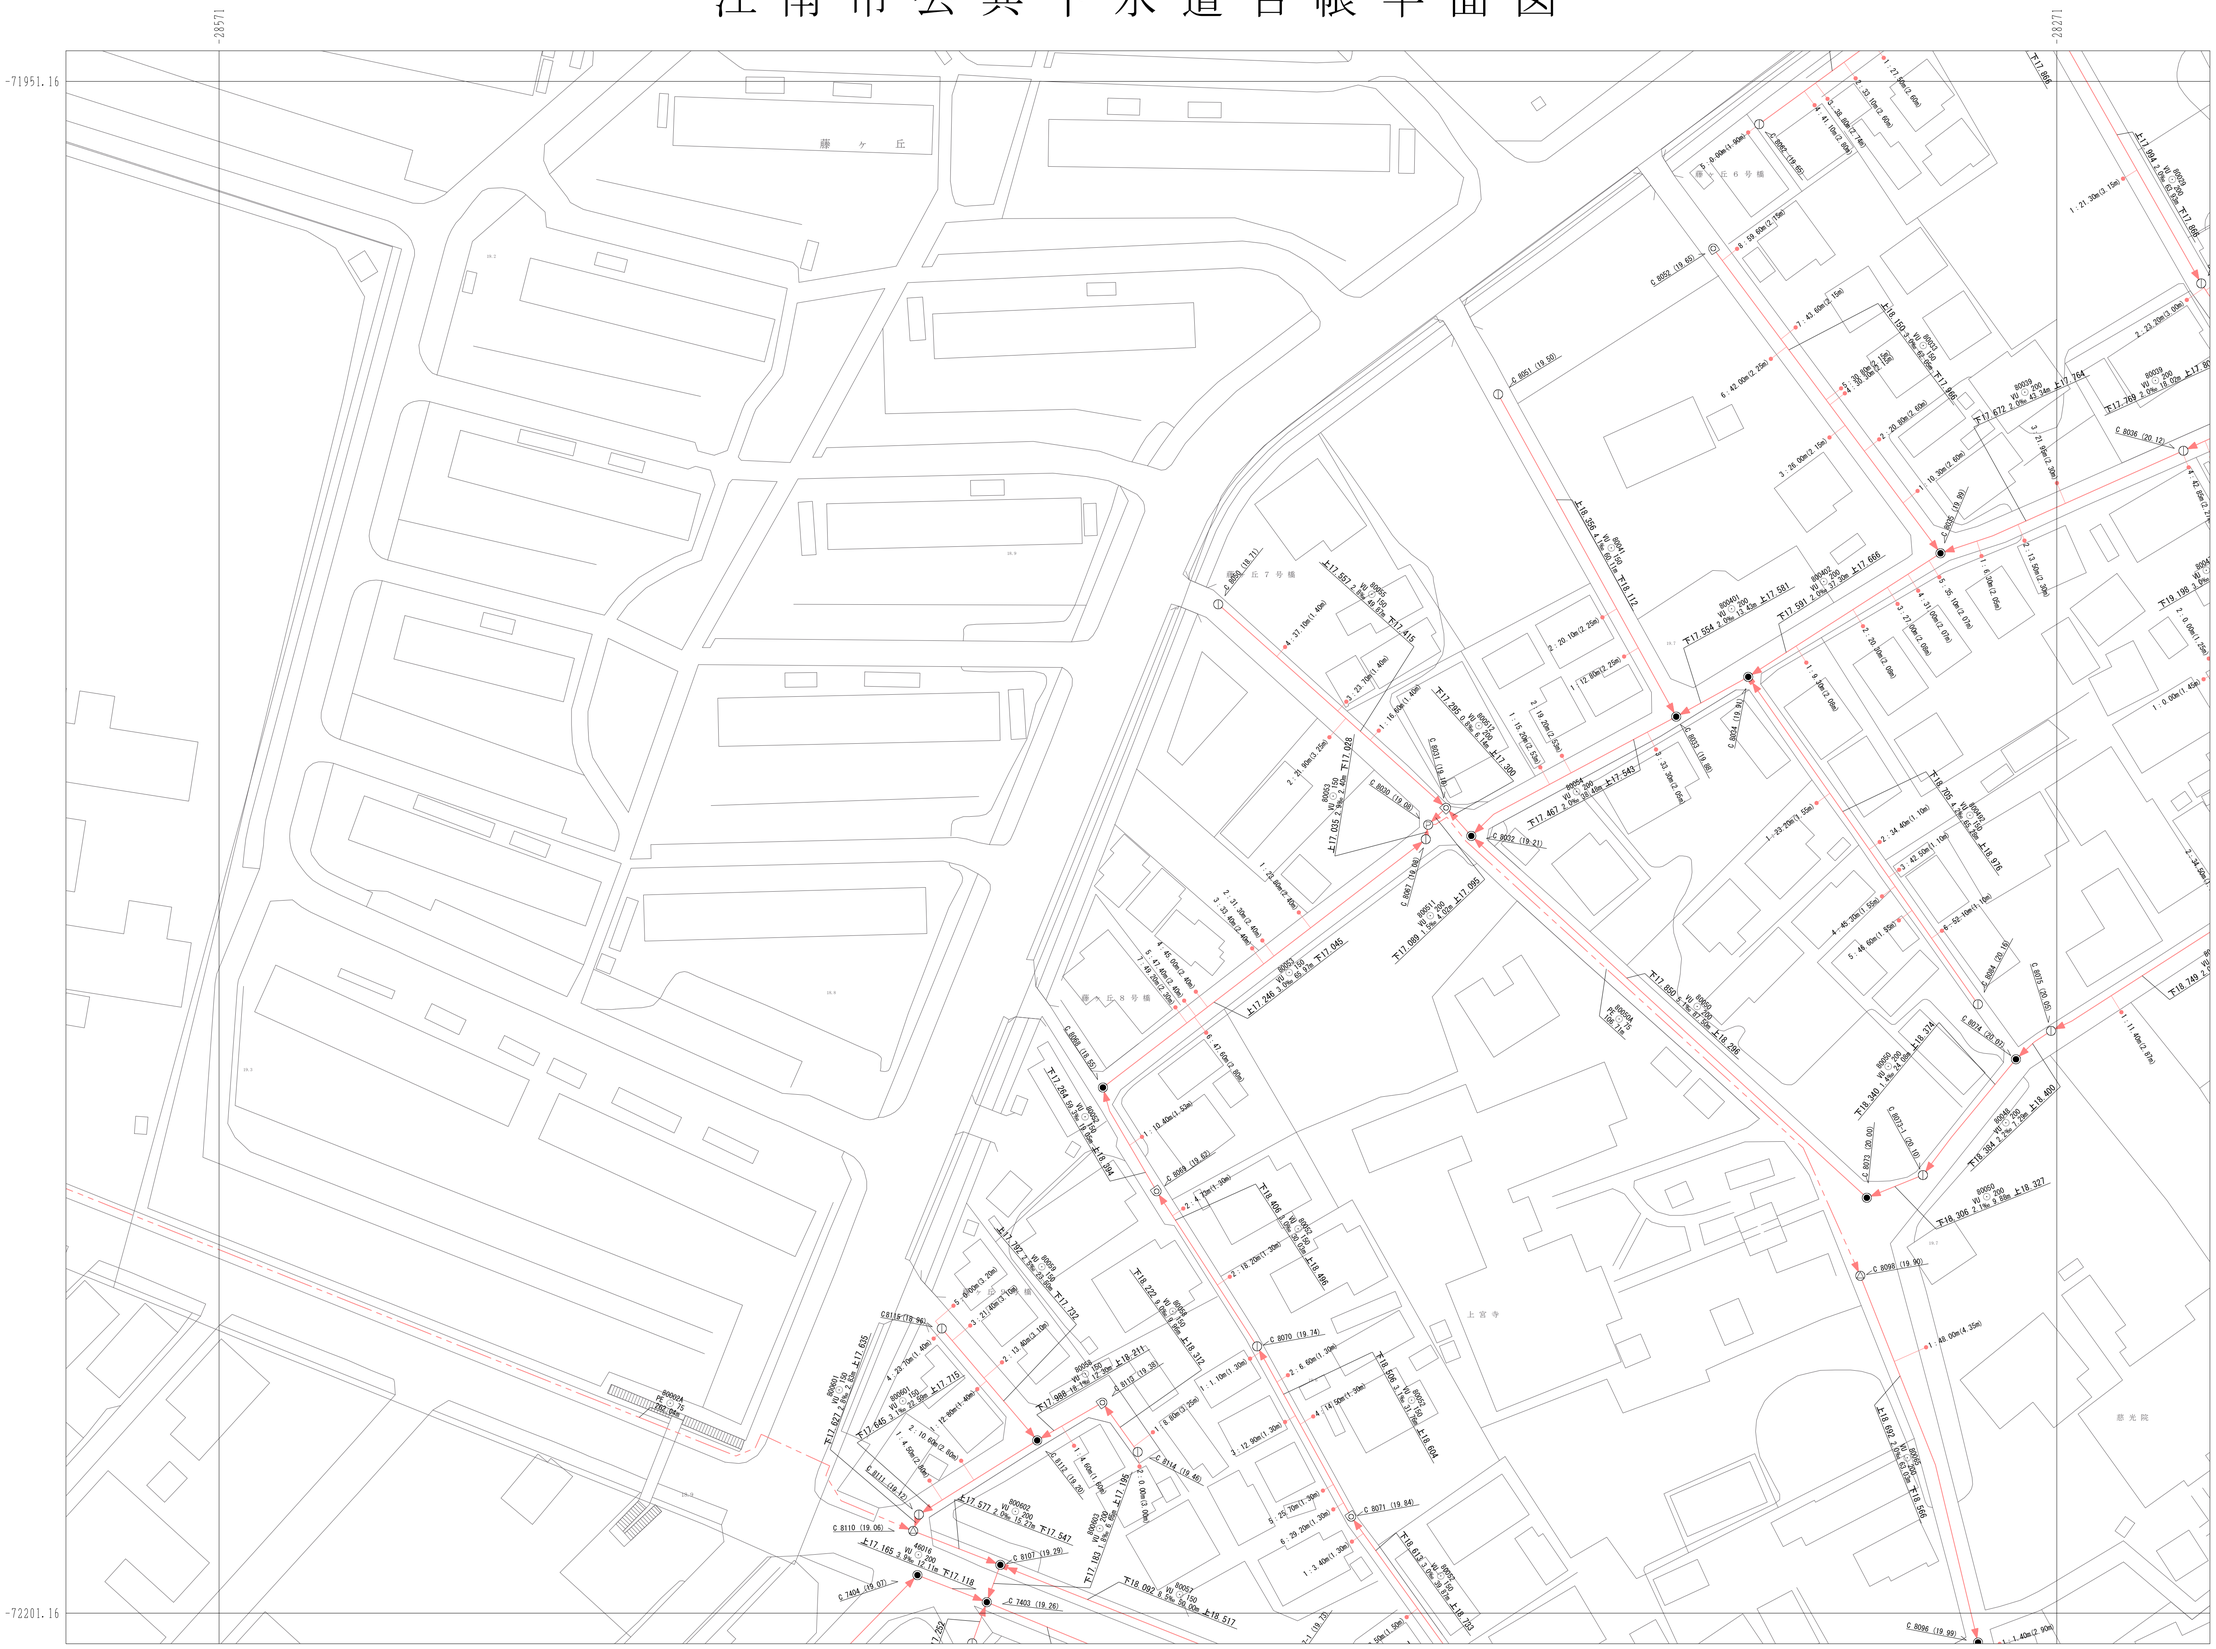


| | | |
|---|---|---|
| 12-07 | 12-08 | 12-09 |
| 13-07 | 13-08 | 13-09 |
| 14-07 | 14-08 | 14-09 |

## 凡例

| 記号 | 名称 |
|---|---|
| | 塩化ビニルマンホール |
| | レジンマンホール |
| | 0号マンホール |
| | 1号マンホール |
| | 2号マンホール |
| | 3号マンホール |
| | 4号マンホール |
| | 5号マンホール |
| | 6号マンホール |
| | 7号マンホール |
| | 特6号マンホール |
| | 正・長方形きょ用マンホール |
| | A1号マンホール |
| | 特殊マンホール |
| | 小型Coマンホール |
| | 撤去マンホール |
| | 小型ます |
| | 曲管 |
| | 腹取り |
| | 吐き口 |
| | 属性変化点 |
| | 管止め |
| | ポンプ用 |
| | 処理場 |
| | 副管付マンホール |
| | 雨水桝(道路桝) |
| | 幹線 |
| | 枝線 |
| | 幹線圧送管 |
| | 枝線圧送管 |
| | 取付管 |

1 : 500

0 10 20 30 40 50 60 70 80 90 100m

江南市下水道課