江南市公共下水道台帳平面図

-27671.02　　-27371.02

-71951.14　　-71951.14

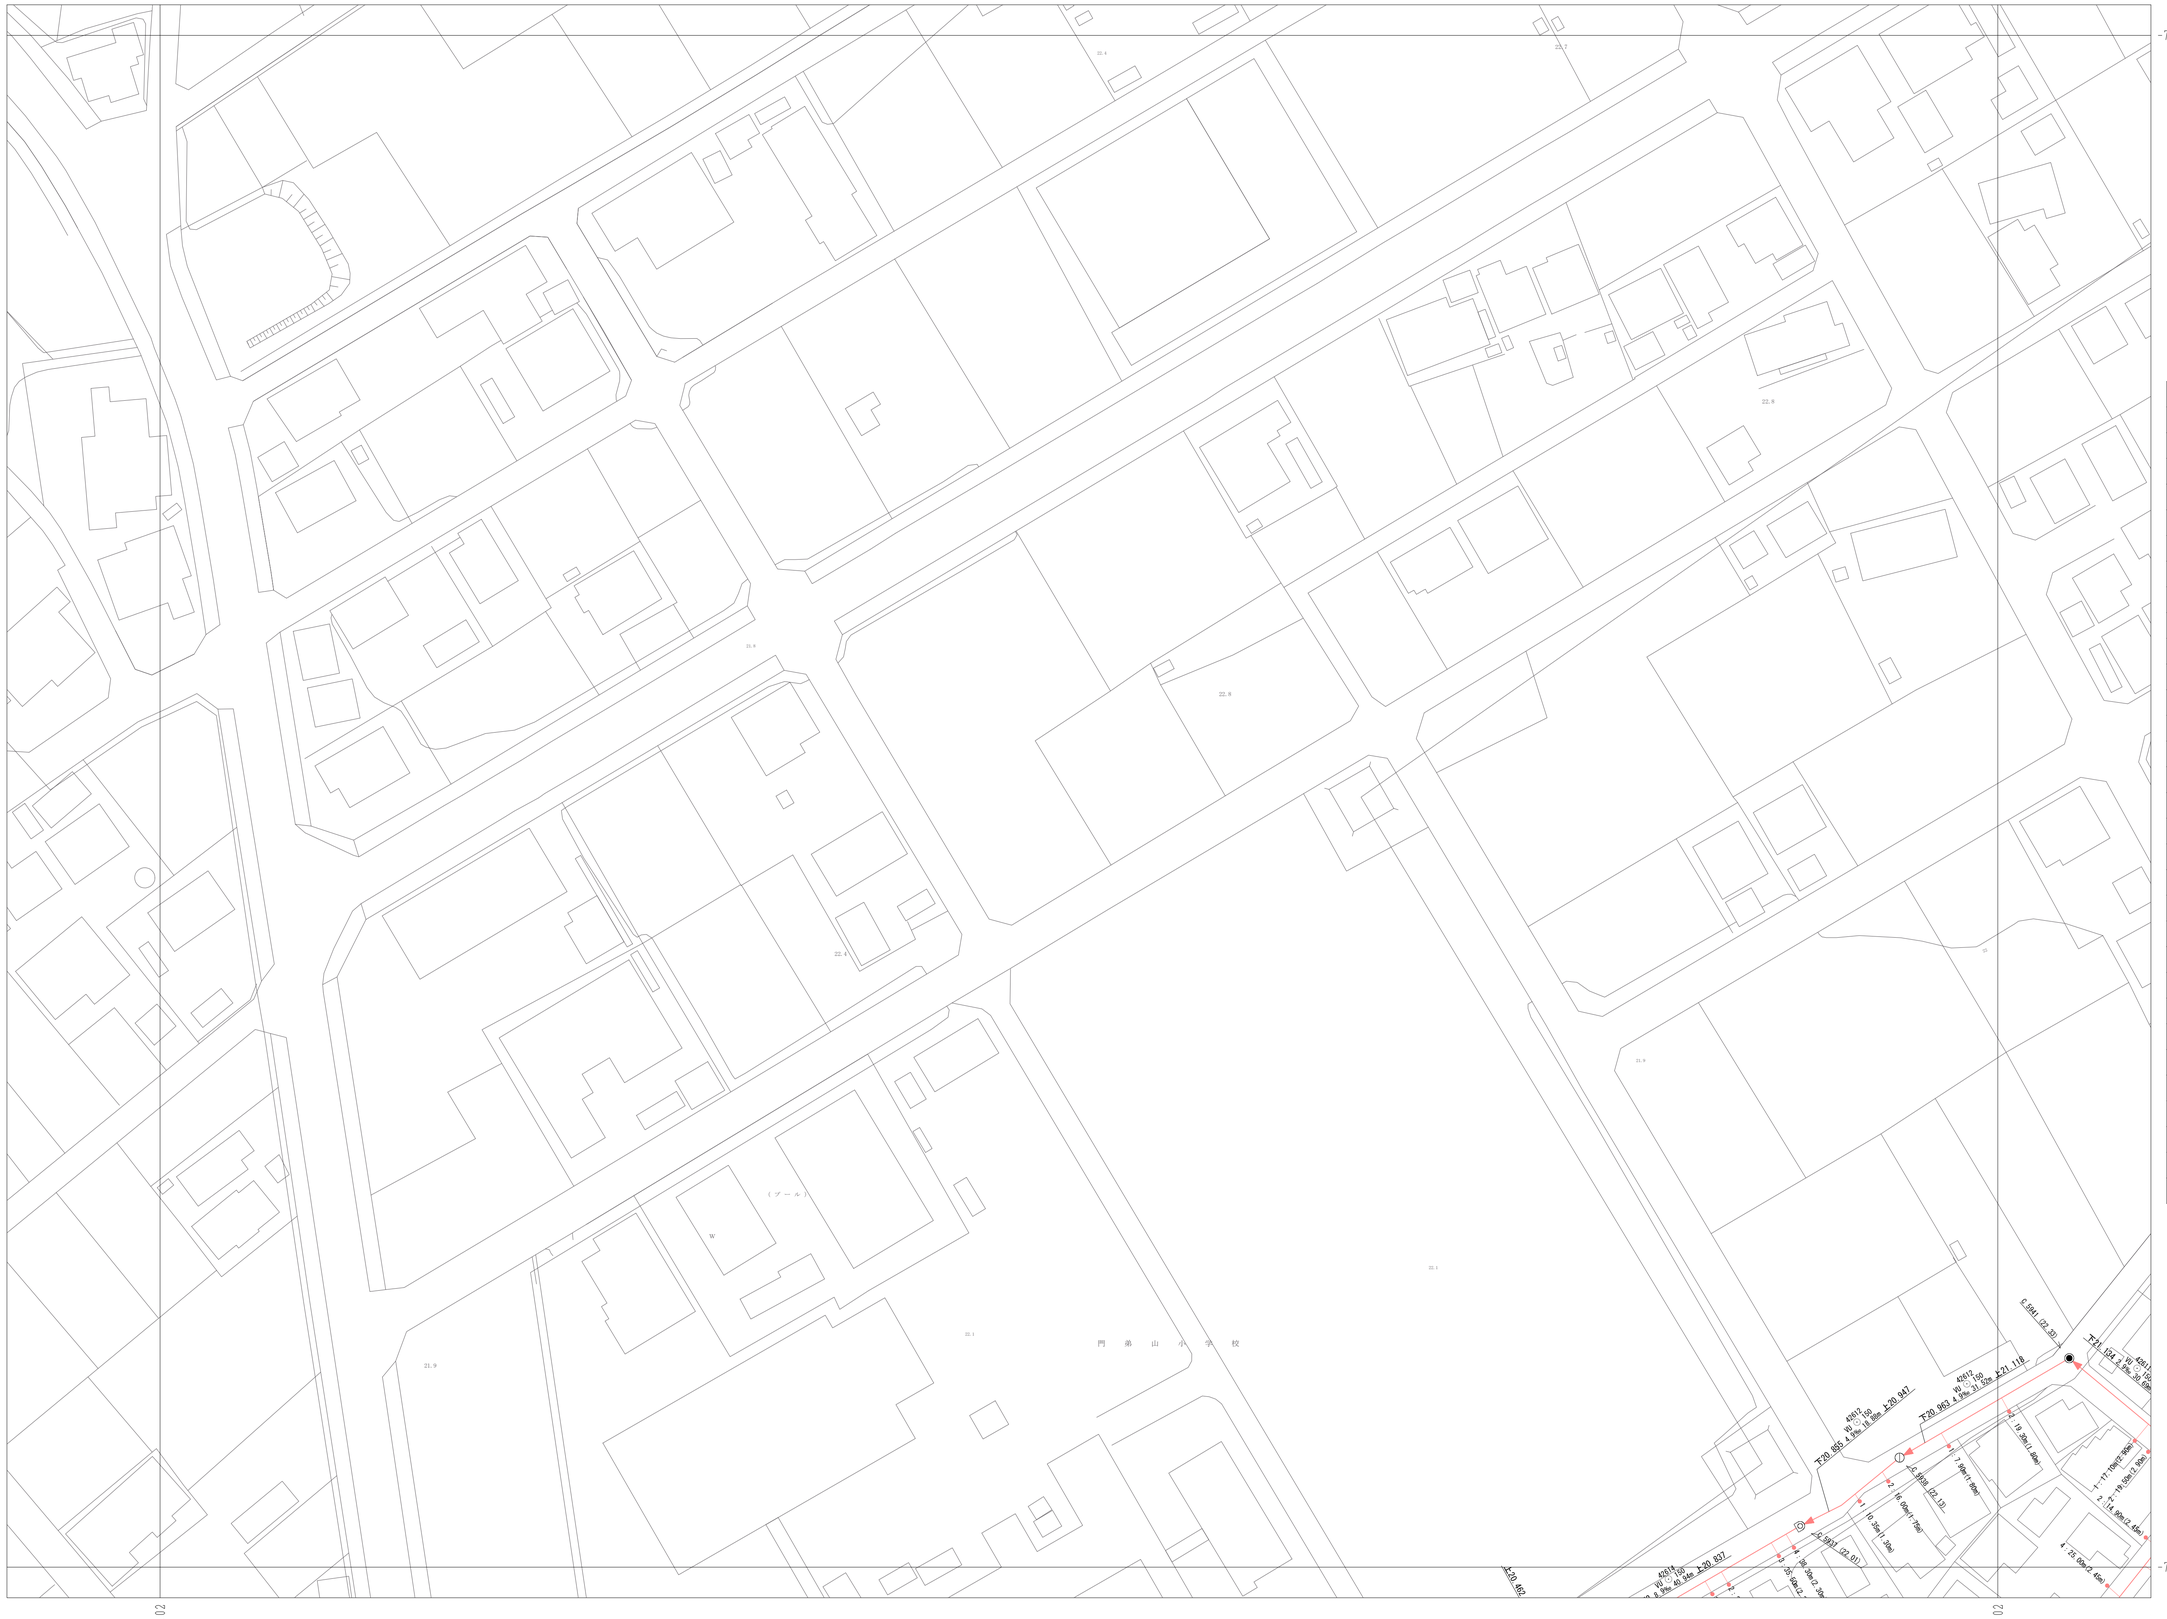

-72201.14　　-72201.14

-27671.02　　-27371.02

1 : 500

0　10　20　30　40　50　60　70　80　90　100m

江南市下水道課