江南市公共下水道台帳平面図

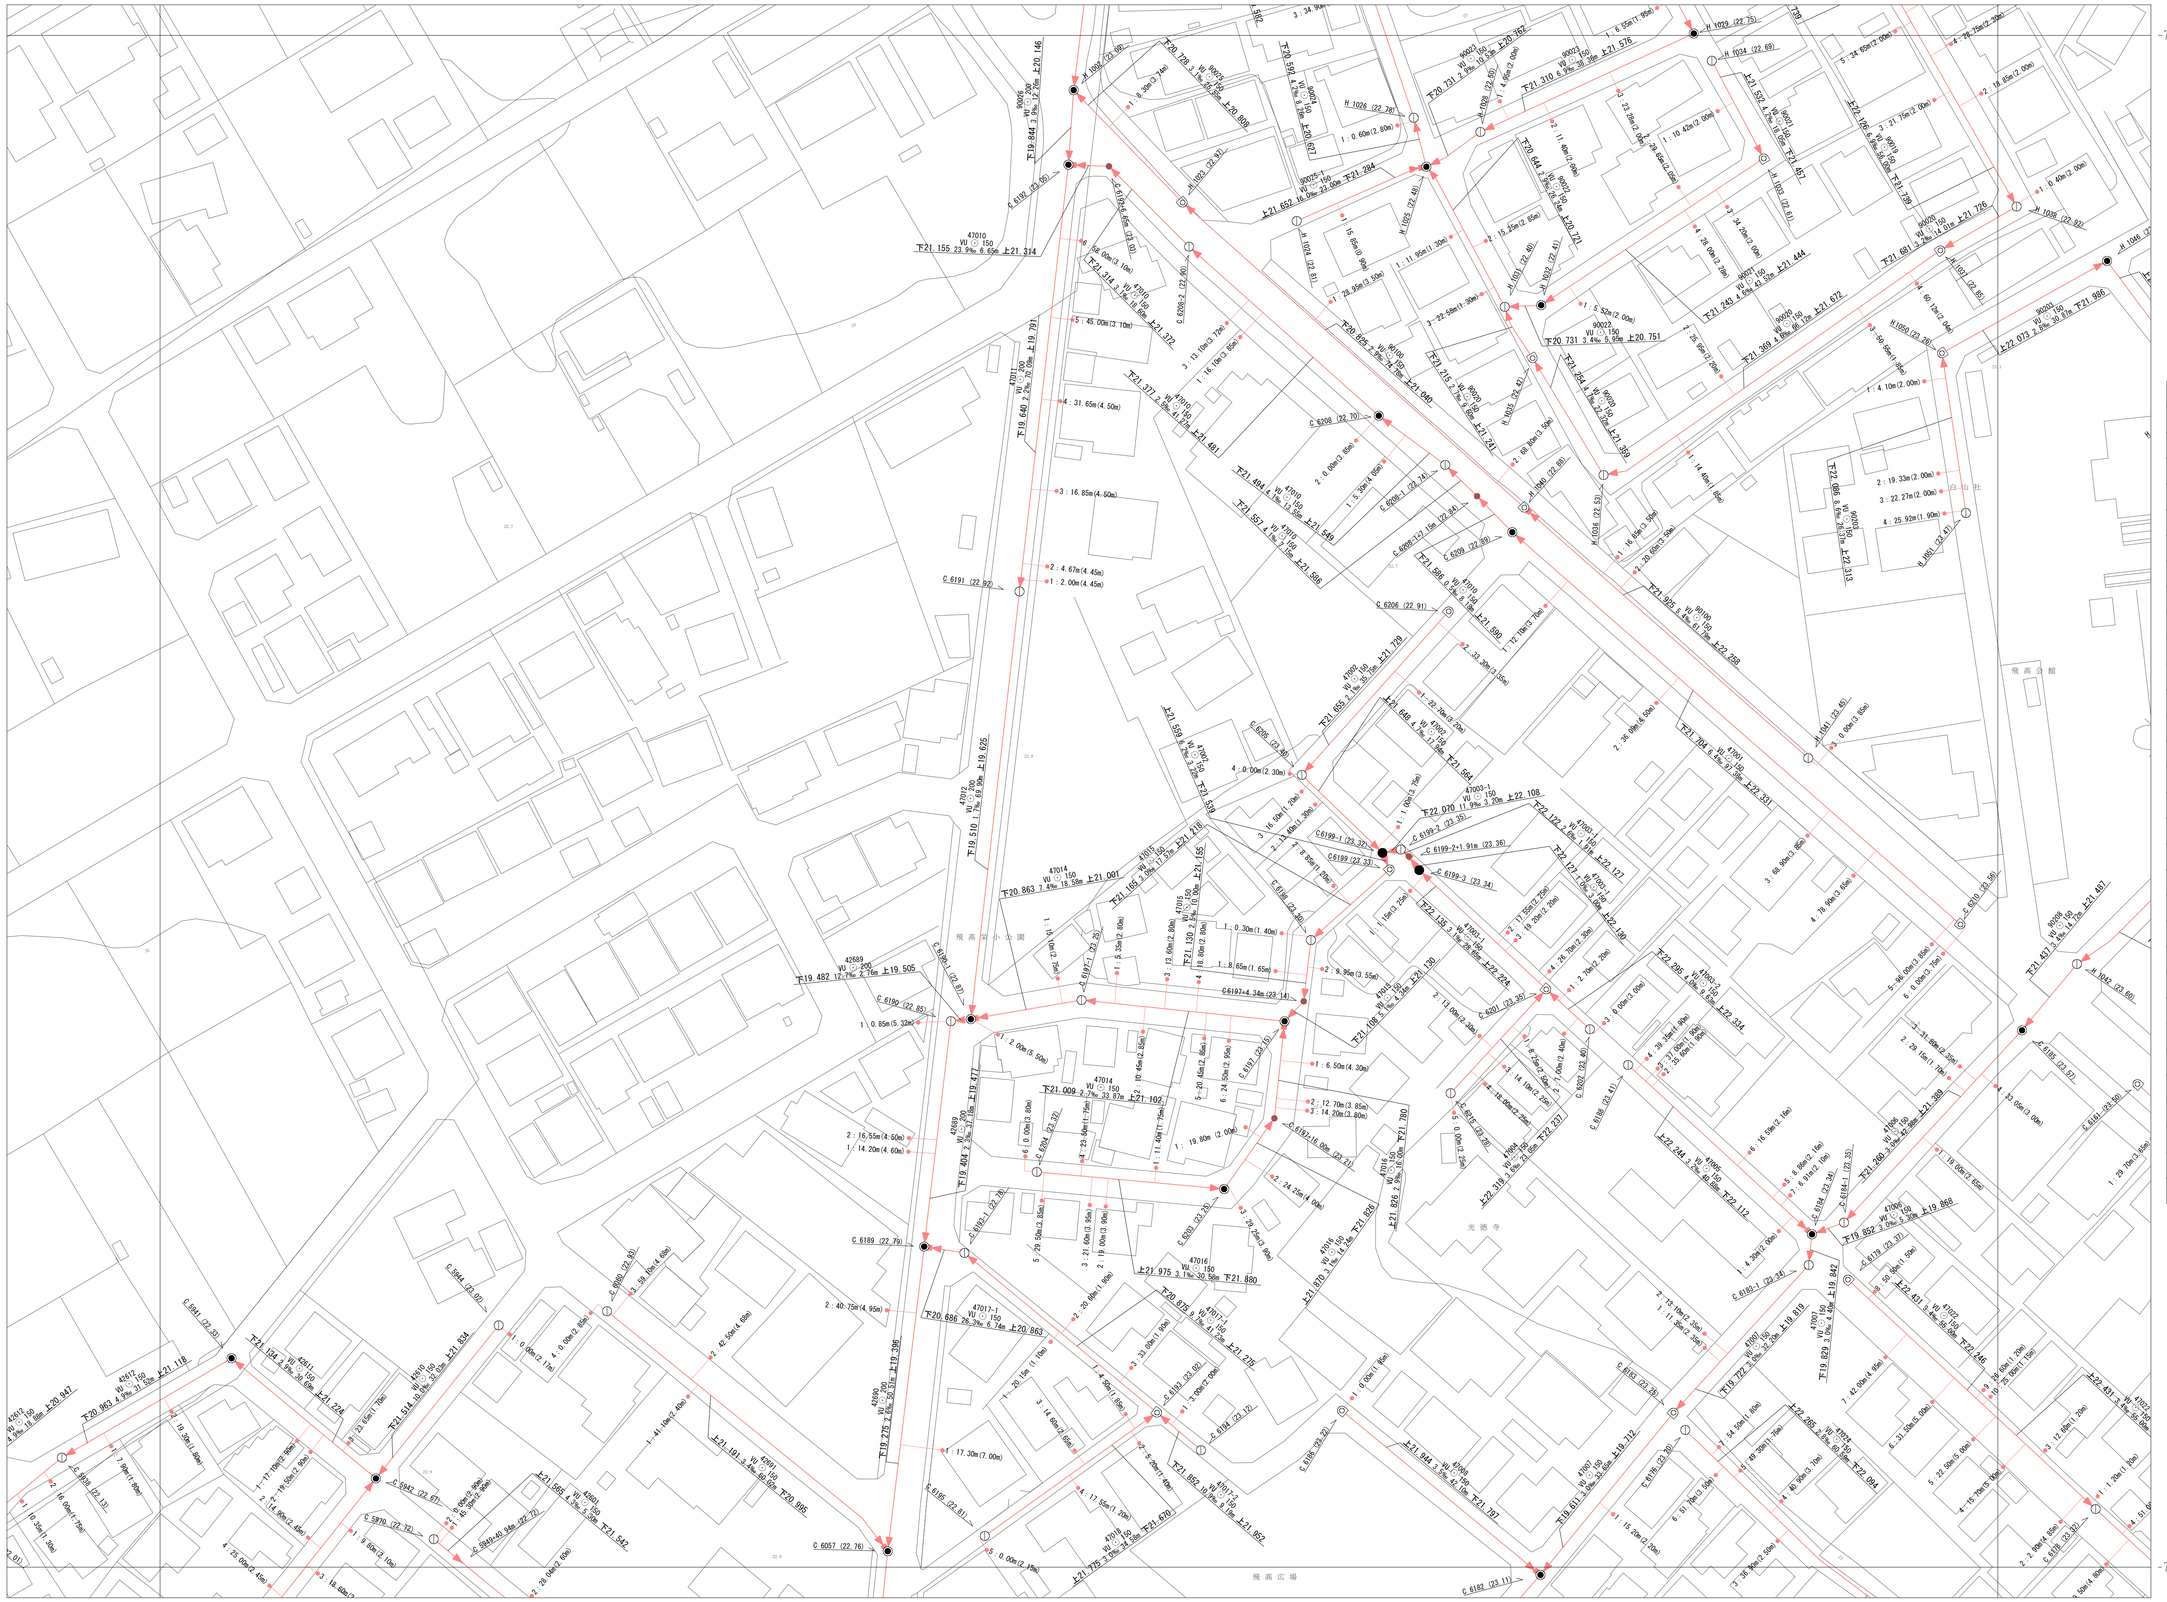

12-11	12-12	12-13
13-11	13-12	13-13
14-11	14-12	14-13

凡　例

記　号	名　称
⊗	塩化ビニルマンホール
△	レジンマンホール
●	0号マンホール
◉	1号マンホール
○	2号マンホール
◎	3号マンホール
○	4号マンホール
▨	5号マンホール
□	6号マンホール
△	7号マンホール
■	特6号マンホール
⬡	正・長方形きょ用マンホール
⬡	A1号マンホール
⬠	特殊マンホール
⊕	小型Coマンホール
✕	撤去マンホール
◔	小　型　主　寸
●	曲　　管
▼	腹　取　り
▼	吐　き　口
✕	属 性 変 化 点
✕	管　止　め
Ⓟ	ポ　ン　プ　用
Ⓣ	処　理　場
◐	副管付マンホール
▭	雨水桝(道路桝)
——▶	幹　　線
——▶	枝　　線
═══▶	幹 線 圧 送 管
═══▶	枝 線 圧 送 管
●——	取　付　管

1 : 500

0　10　20　30　40　50　60　70　80　90　100m

江南市下水道課