江南市公共下水道台帳平面図

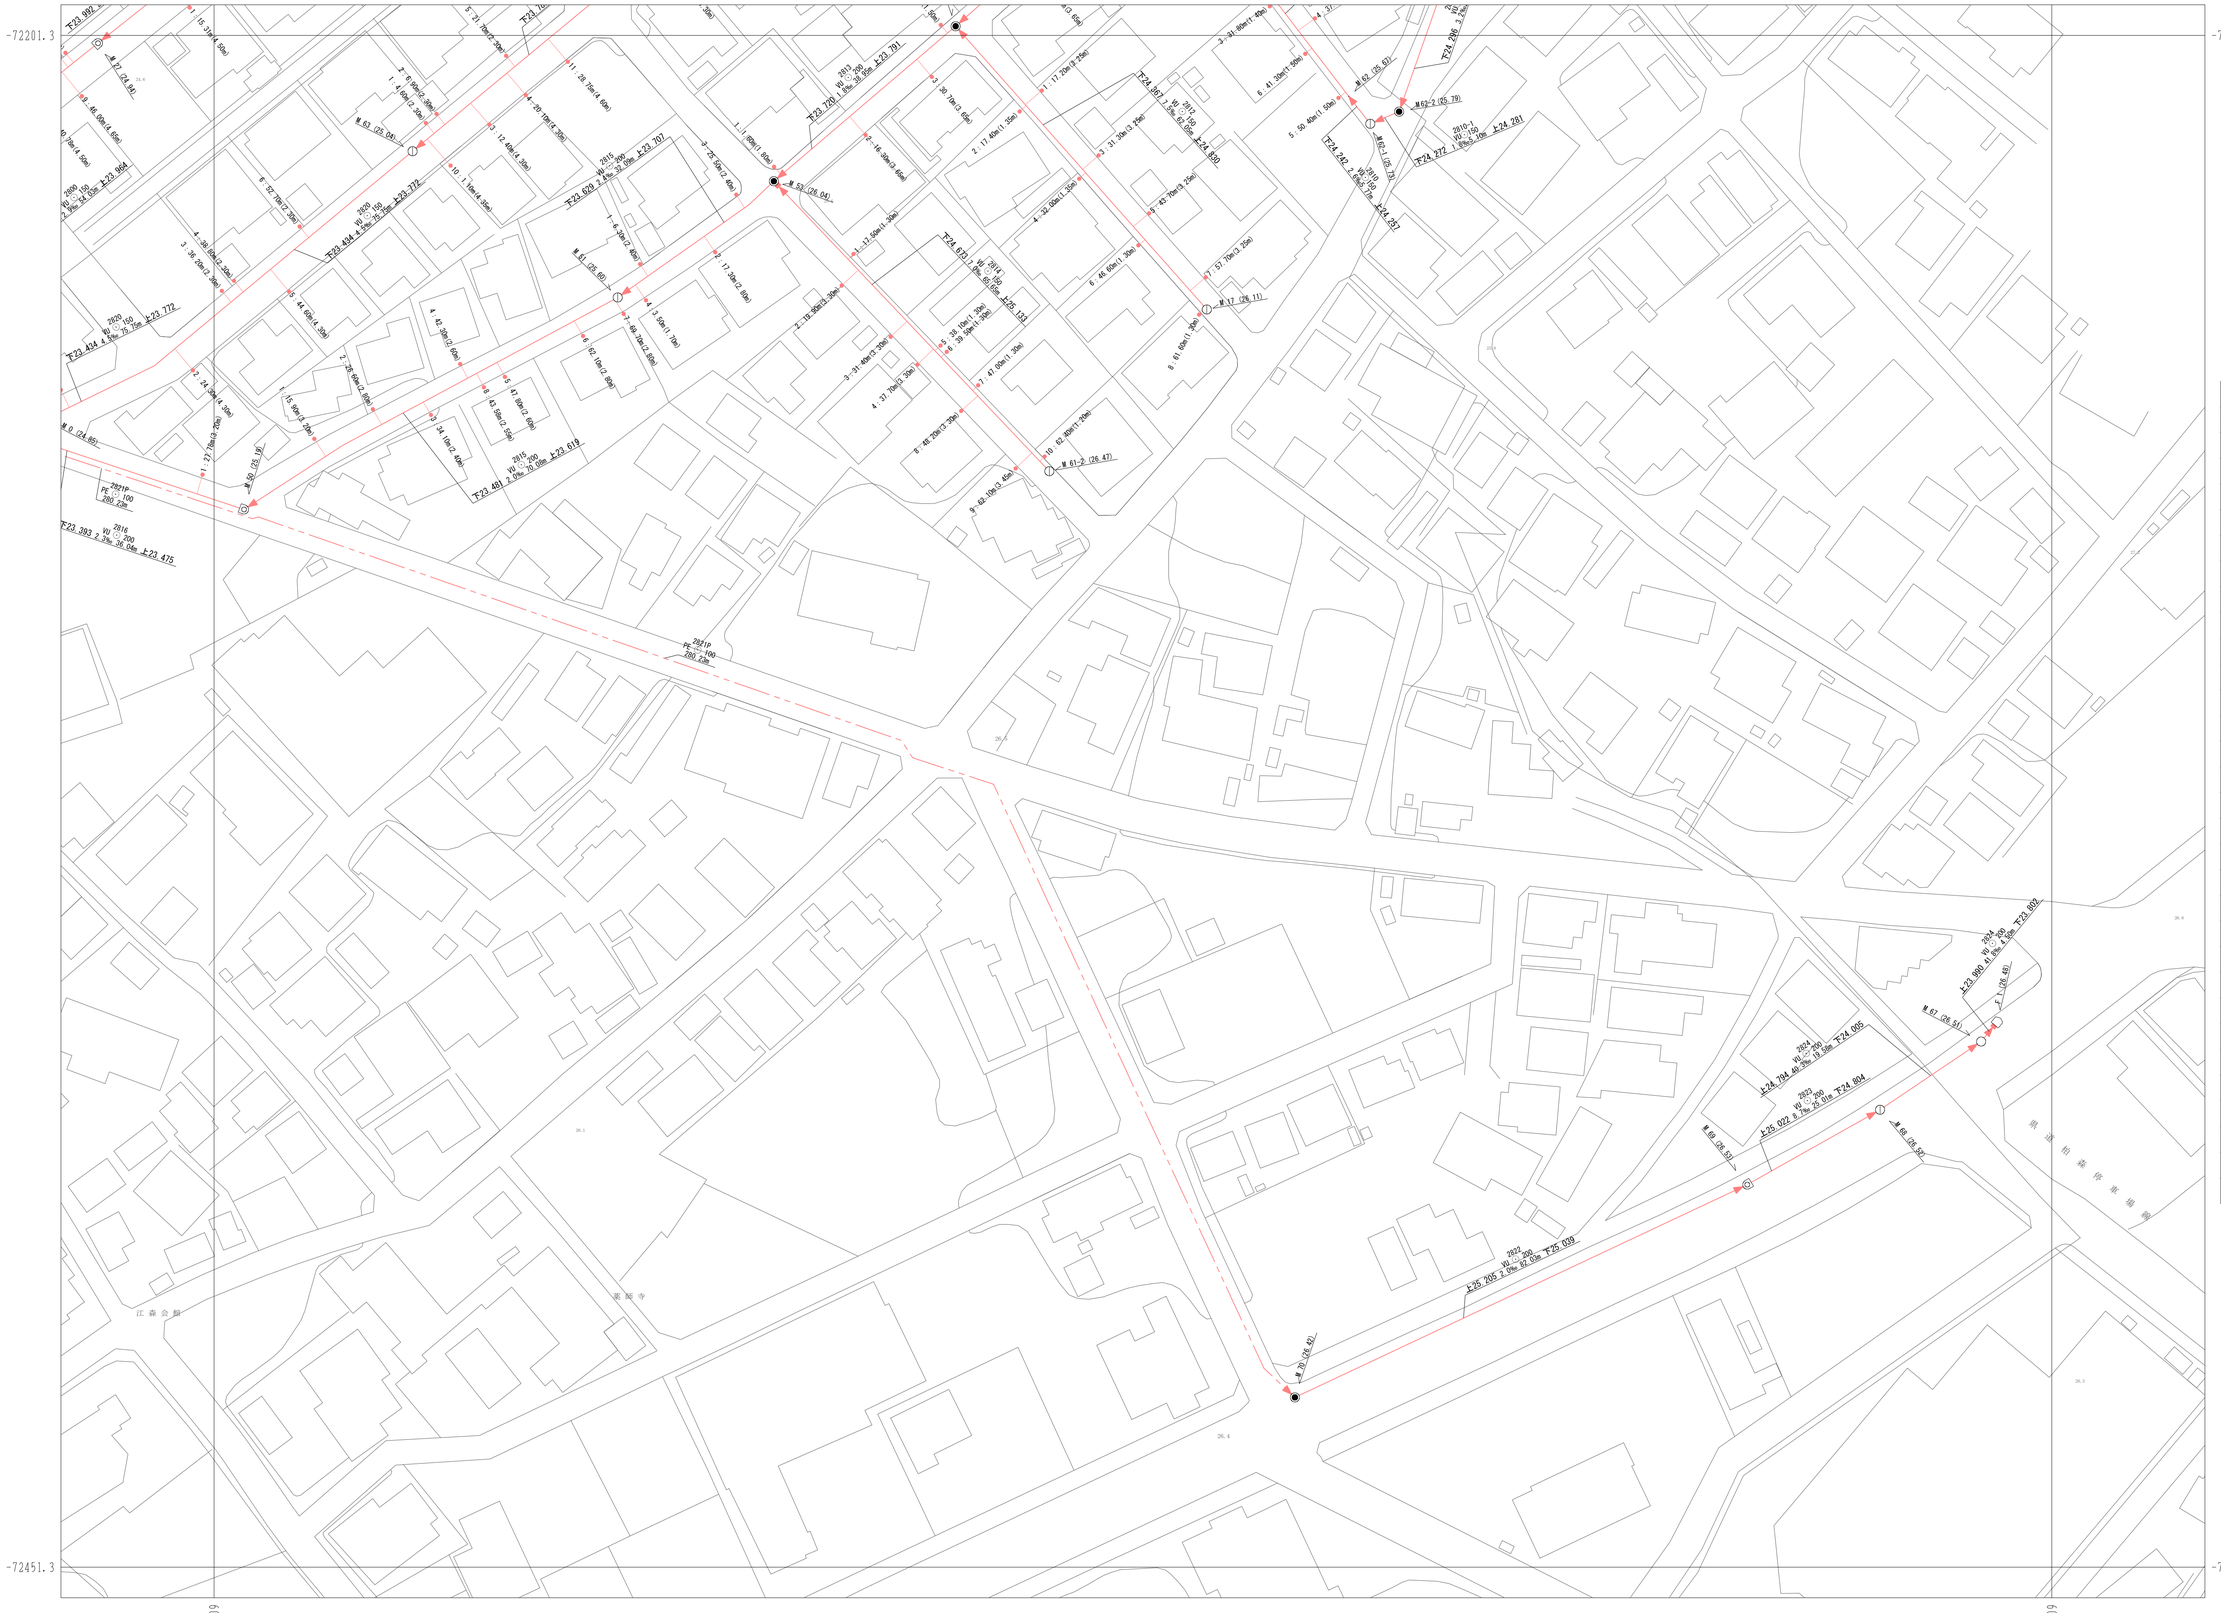

13-19	13-20	13-21
14-19	14-20	14-21
15-19	15-20	15-21

凡　例

記　号	名　称
⊗	塩化ビニルマンホール
△	レジンマンホール
●	0号マンホール
◉	1号マンホール
○	2号マンホール
◎	3号マンホール
○	4号マンホール
▨	5号マンホール
□	6号マンホール
△	7号マンホール
■	特6号マンホール
⊡	正・長方形きょ用マンホール
⊡	A1号マンホール
⬠	特殊マンホール
⊕	小型Coマンホール
✳	撤去マンホール
◕	小　型　ま　す
●	曲　　管
▼	舷　取　り
▼	吐　き　口
✳	属性変化点
✕	管　止　め
Ⓟ	ポ　ン　プ　用
Ⓣ	処　理　場
◧	副管付マンホール
▭	雨水桝(道路桝)
——▶	幹　　線
——▶	枝　　線
＝＝▶	幹線圧送管
＝＝▶	枝線圧送管
●———	取　付　管

江南市下水道課