江南市公共下水道台帳平面図

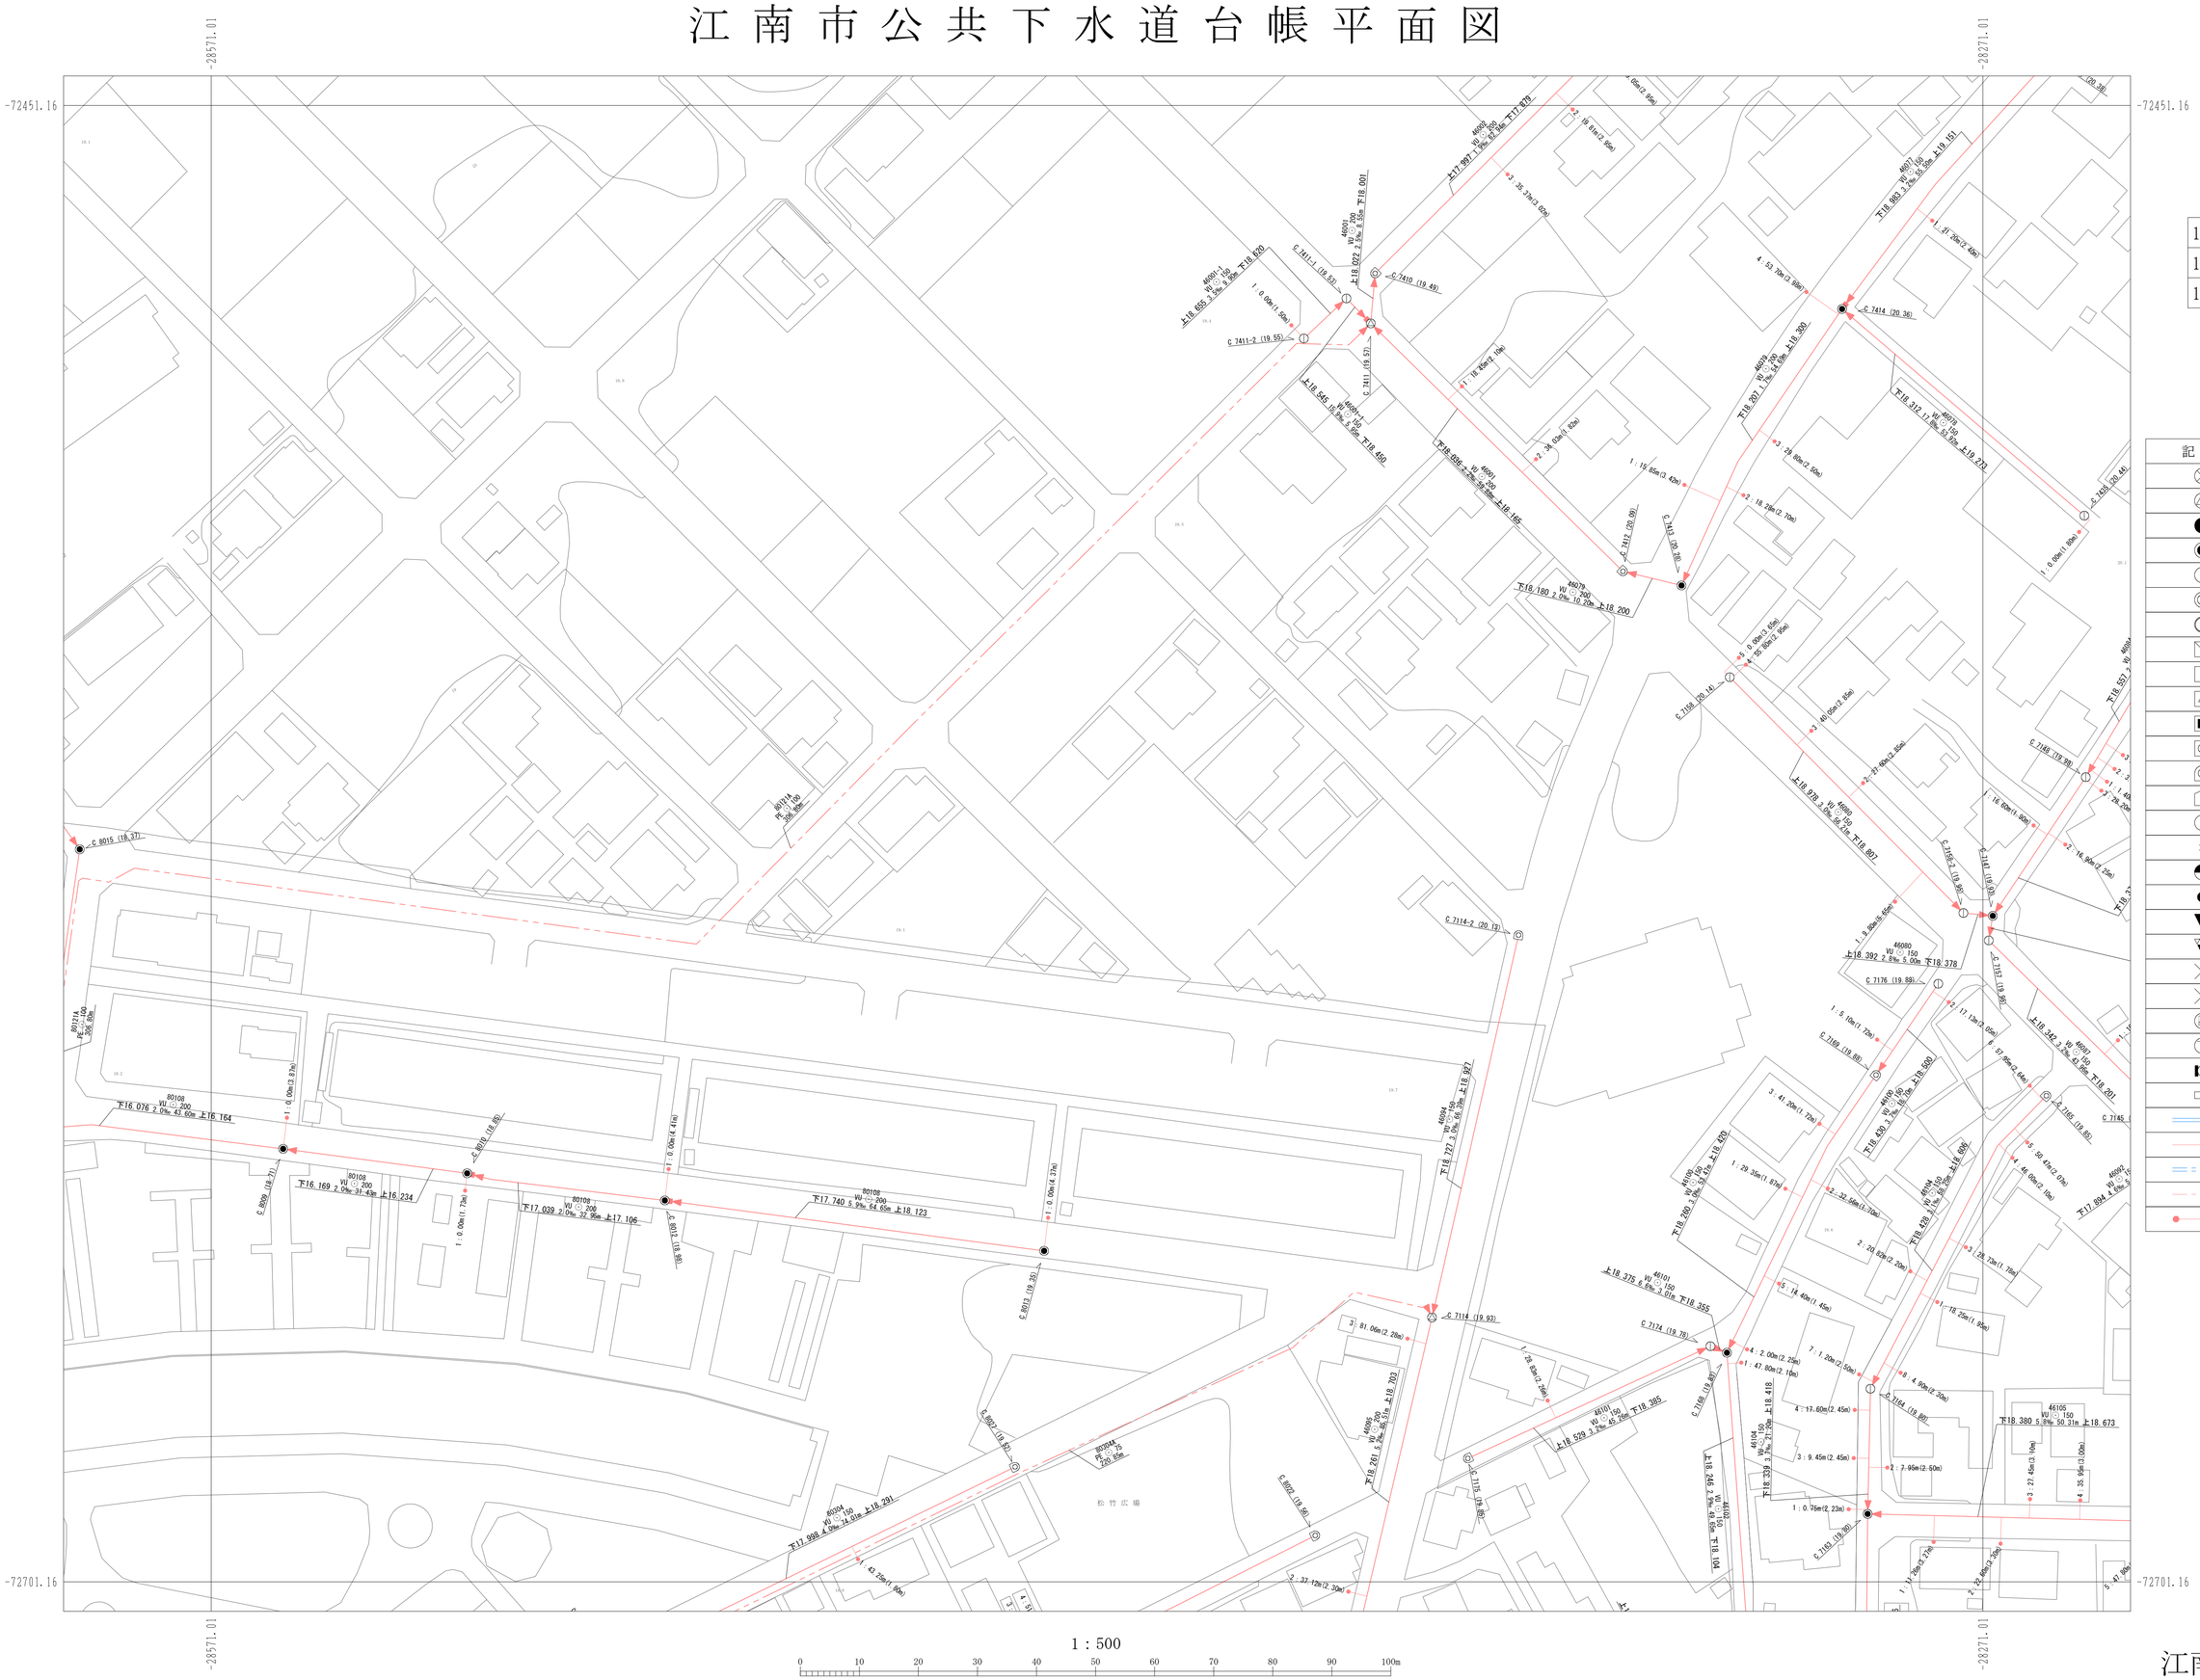

14-07	14-08	14-09
15-07	15-08	15-09
16-07	16-08	16-09

凡例

記号	名称
	塩化ビニルマンホール
	レジンマンホール
	0号マンホール
	1号マンホール
	2号マンホール
	3号マンホール
	4号マンホール
	5号マンホール
	6号マンホール
	7号マンホール
	特6号マンホール
	正・長方形きょ用マンホール
	A1号マンホール
	特殊マンホール
	小型Coマンホール
	撤去マンホール
	小型ます
	曲管
	腹取り
	吐き口
	属性変化点
	管止め
	ポンプ用
	処理場
	副管付マンホール
	雨水桝(道路桝)
	幹線
	枝線
	幹線圧送管
	枝線圧送管
	取付管

1 : 500

0 10 20 30 40 50 60 70 80 90 100m

江南市下水道課