江南市公共下水道台帳平面図

-25271.09
-24971.09
-72451.24
-72701.24

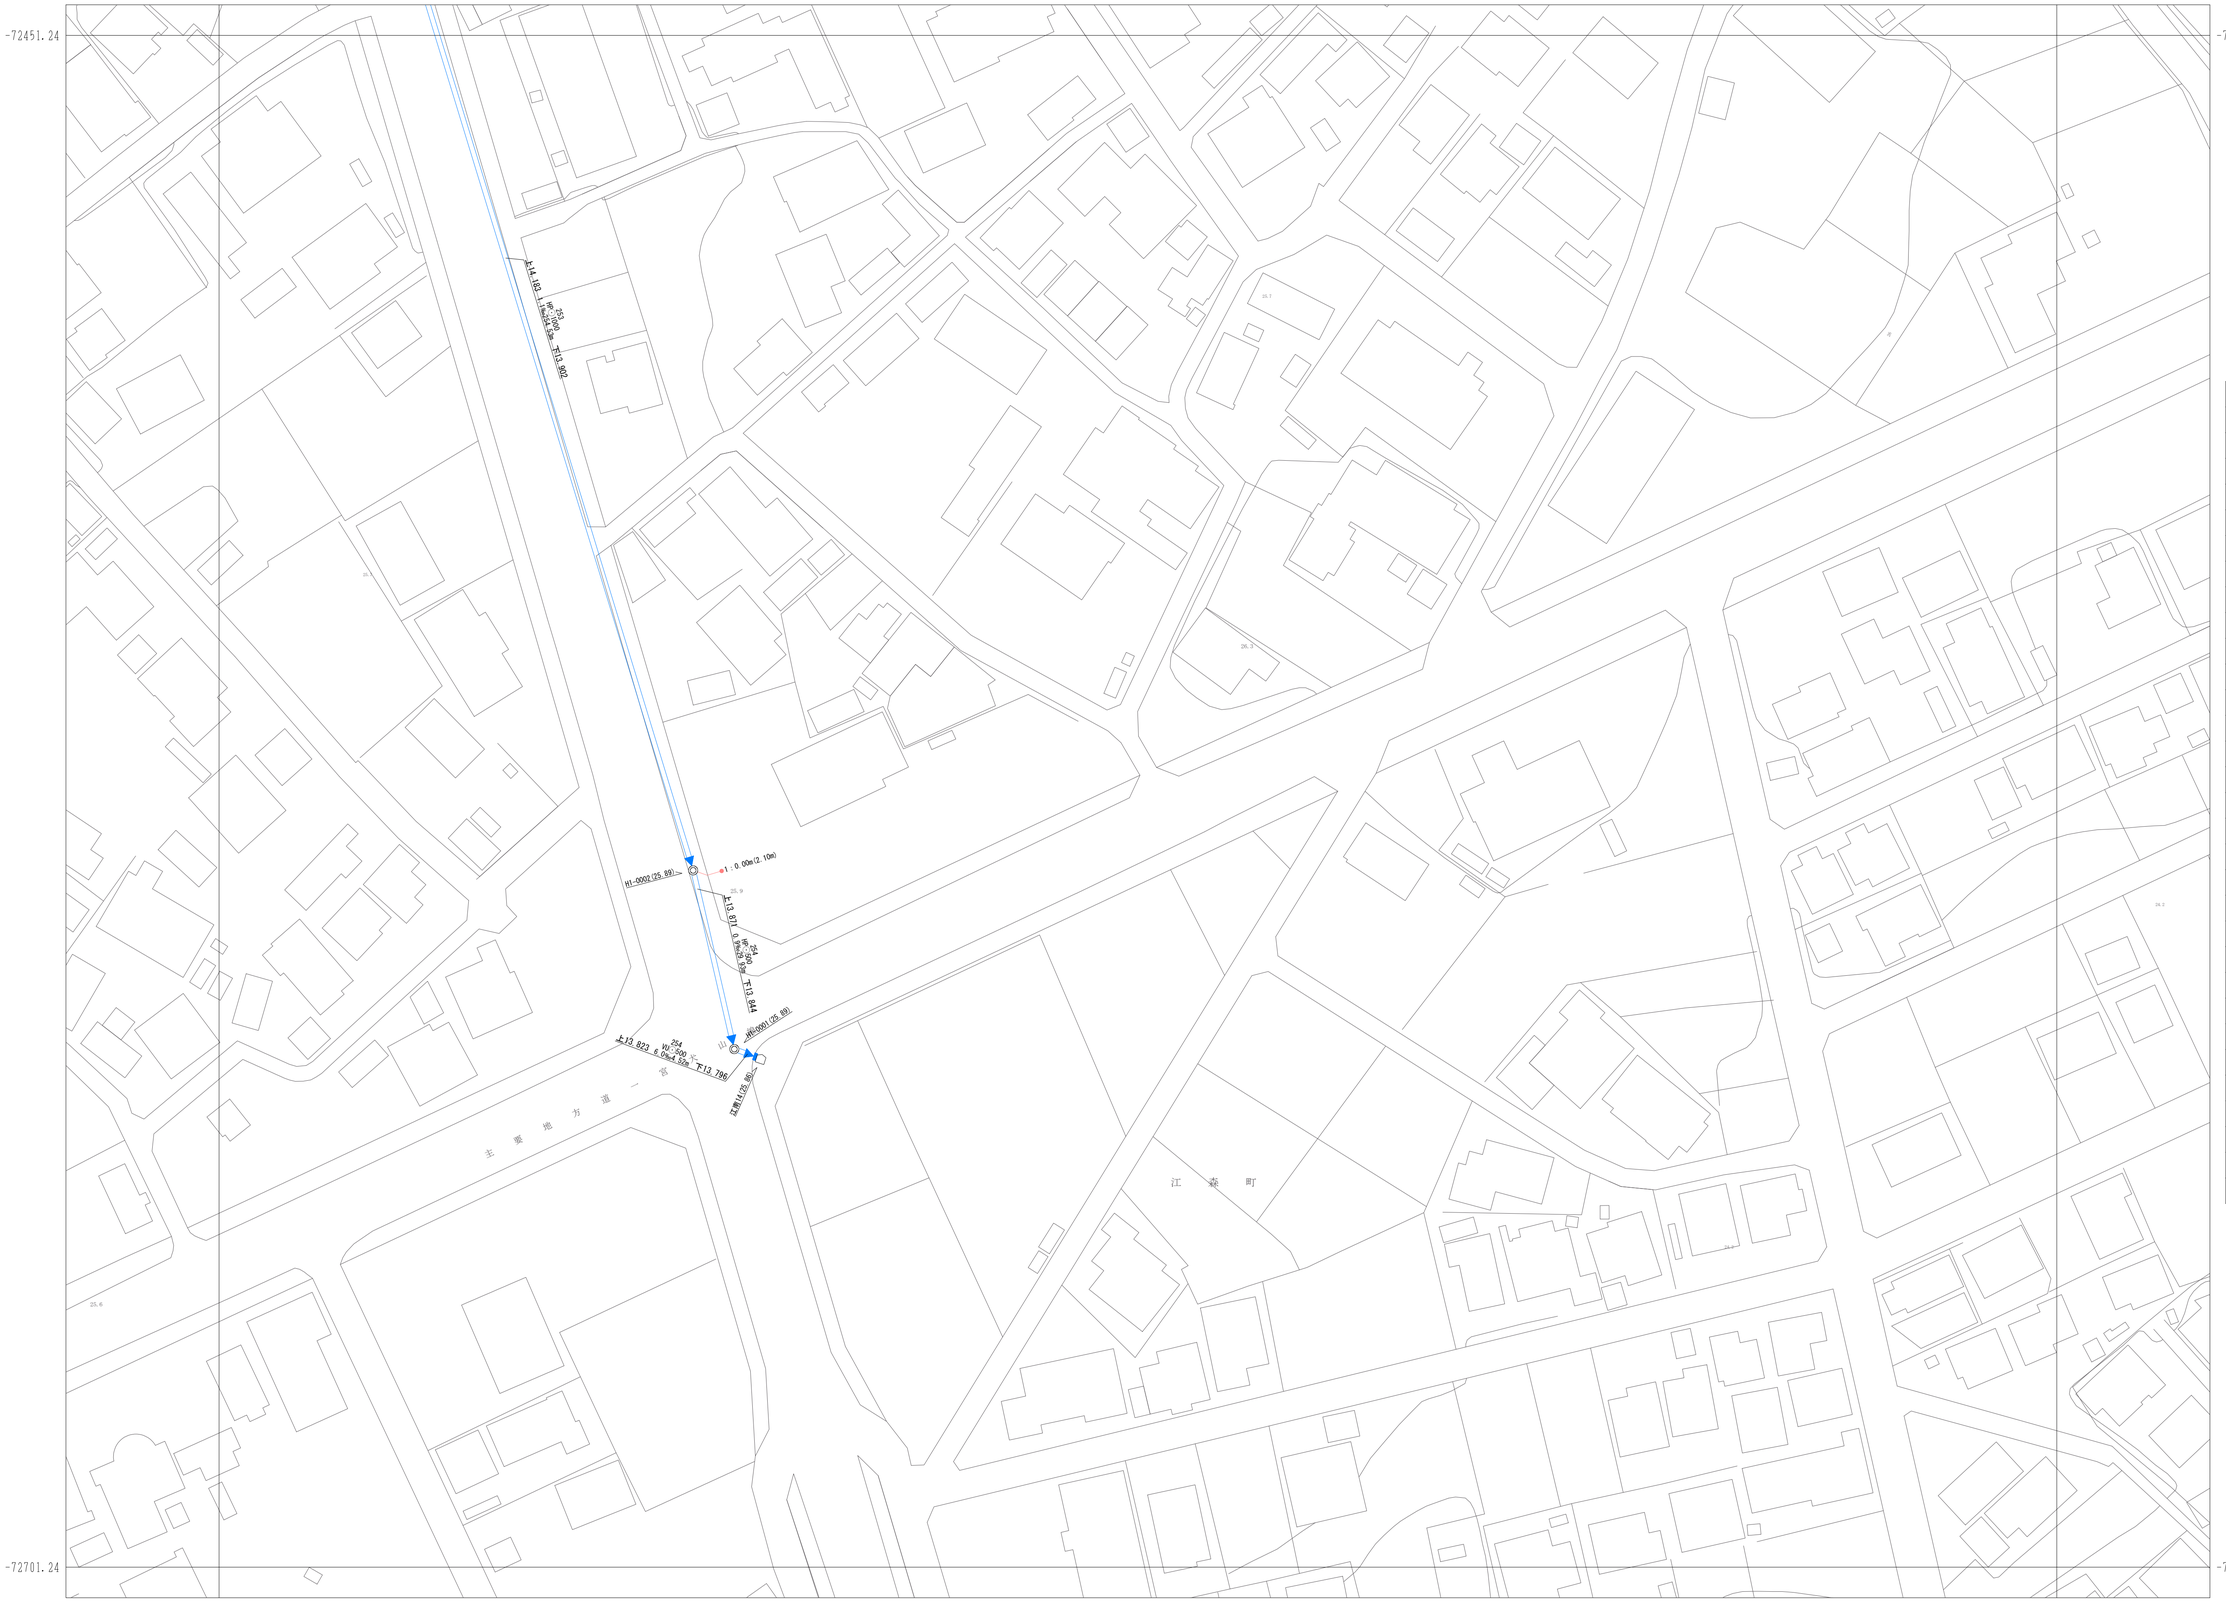

14-18	14-19	14-20
15-18	15-19	15-20
16-18	16-19	16-20

凡例

記号	名称
⊗	塩化ビニルマンホール
△	レジンマンホール
●	0号マンホール
◉	1号マンホール
○	2号マンホール
◎	3号マンホール
○	4号マンホール
▨	5号マンホール
□	6号マンホール
△	7号マンホール
■	特6号マンホール
⊡	正・長方形きょ用マンホール
◎	A1号マンホール
⬠	特殊マンホール
◐	小型Coマンホール
✳	撤去マンホール
◓	小型ます
●	曲管
▼	腕取り
▽	吐き口
✳	属性変化点
✕	管止め
Ⓟ	ポンプ用
Ⓣ	処理場
◧	副管付マンホール
▭	雨水桝(道路側)
——▶	幹線
——▶	枝線
═══▶	幹線圧送管
═══▶	枝線圧送管
●——	取付管

1：500

0 10 20 30 40 50 60 70 80 90 100m

江南市下水道課