江南市公共下水道台帳平面図

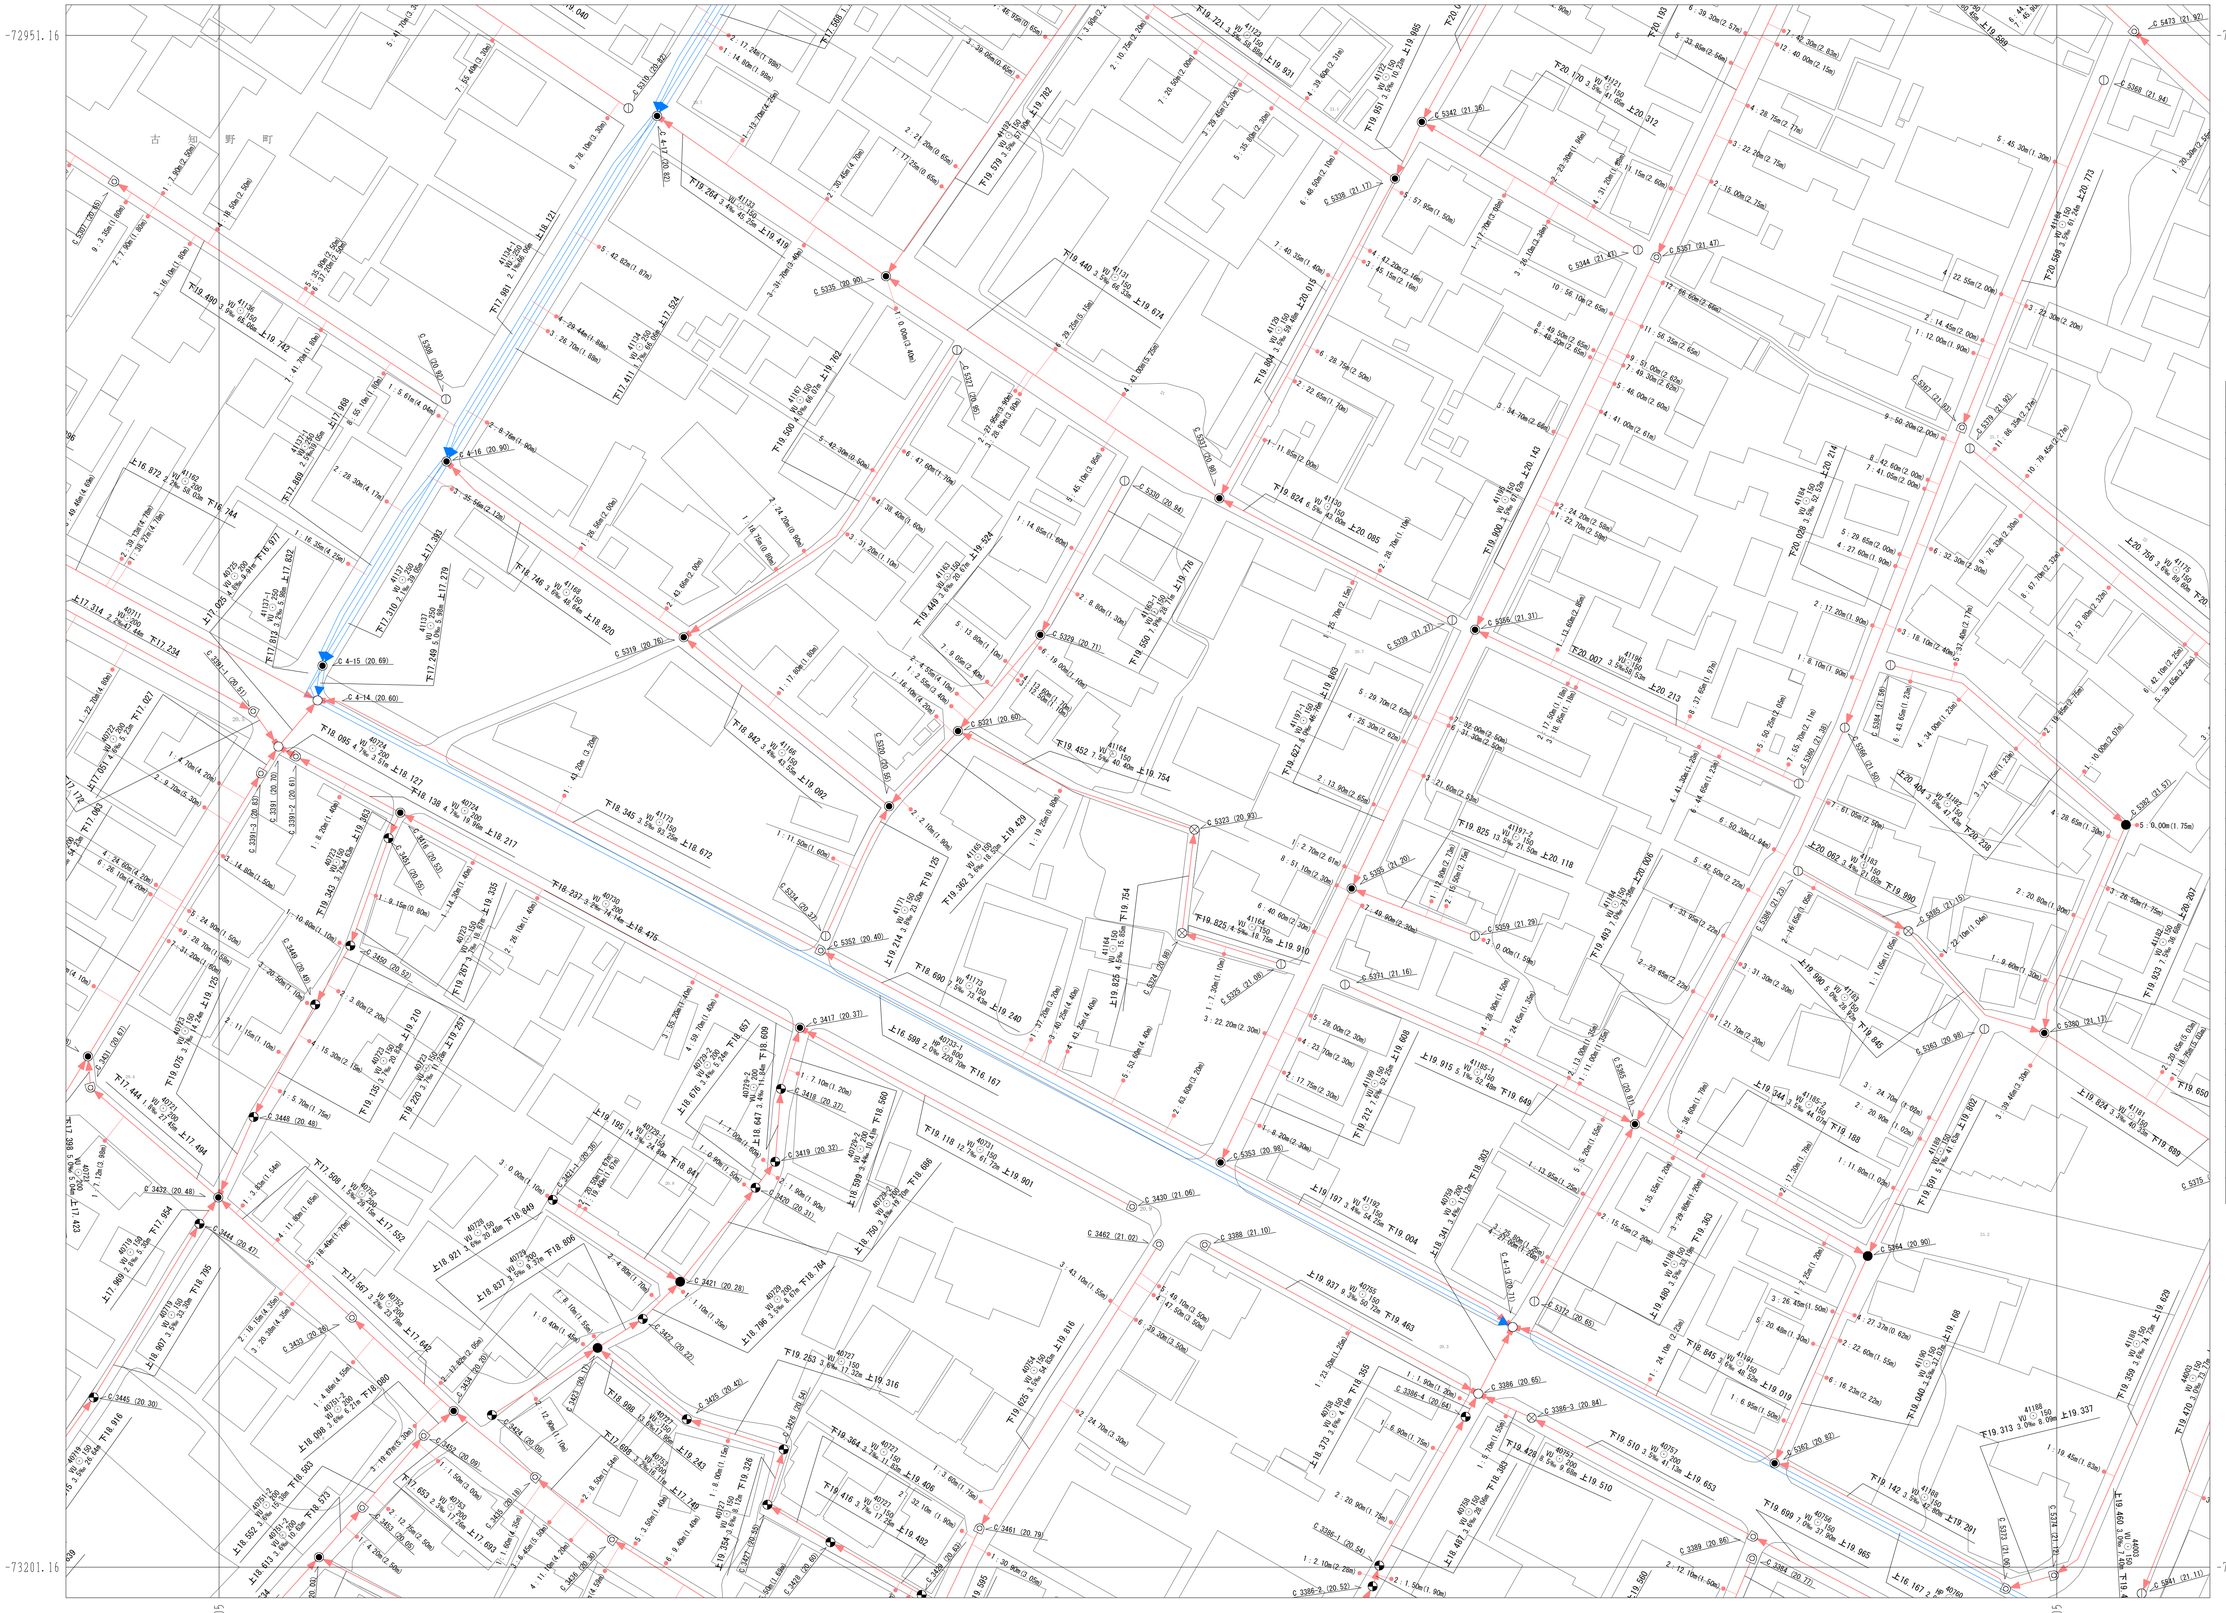

16-12	16-13	16-14
17-12	17-13	17-14
18-12	18-13	18-14

凡　例

記　号	名　称
⊗	塩化ビニルマンホール
△	レジンマンホール
●	0号マンホール
◉	1号マンホール
○	2号マンホール
◎	3号マンホール
○	4号マンホール
▨	5号マンホール
□	6号マンホール
△	7号マンホール
■	特6号マンホール
▣	正・長方形きょ用マンホール
◎	A1号マンホール
⬠	特殊マンホール
◫	小型Coマンホール
✕	撤去マンホール
◔	小　型　ま　す
●	曲　　管
▼	腹　取　り
▽	吐　き　口
✕	属　性　変　化　点
✕	管　止　め
Ⓟ	ポ　ン　プ　用
Ⓣ	処　理　場
◐	副管付マンホール
▭	雨水桝(道路桝)
——▶	幹　　線
——▶	枝　　線
═══▶	幹線圧送管
═══▶	枝線圧送管
●———	取　付　管

1 : 500

0　10　20　30　40　50　60　70　80　90　100m

江南市下水道課