江南市公共下水道台帳平面図

-73451.18
-28271.03
-27971.03
-73701.18

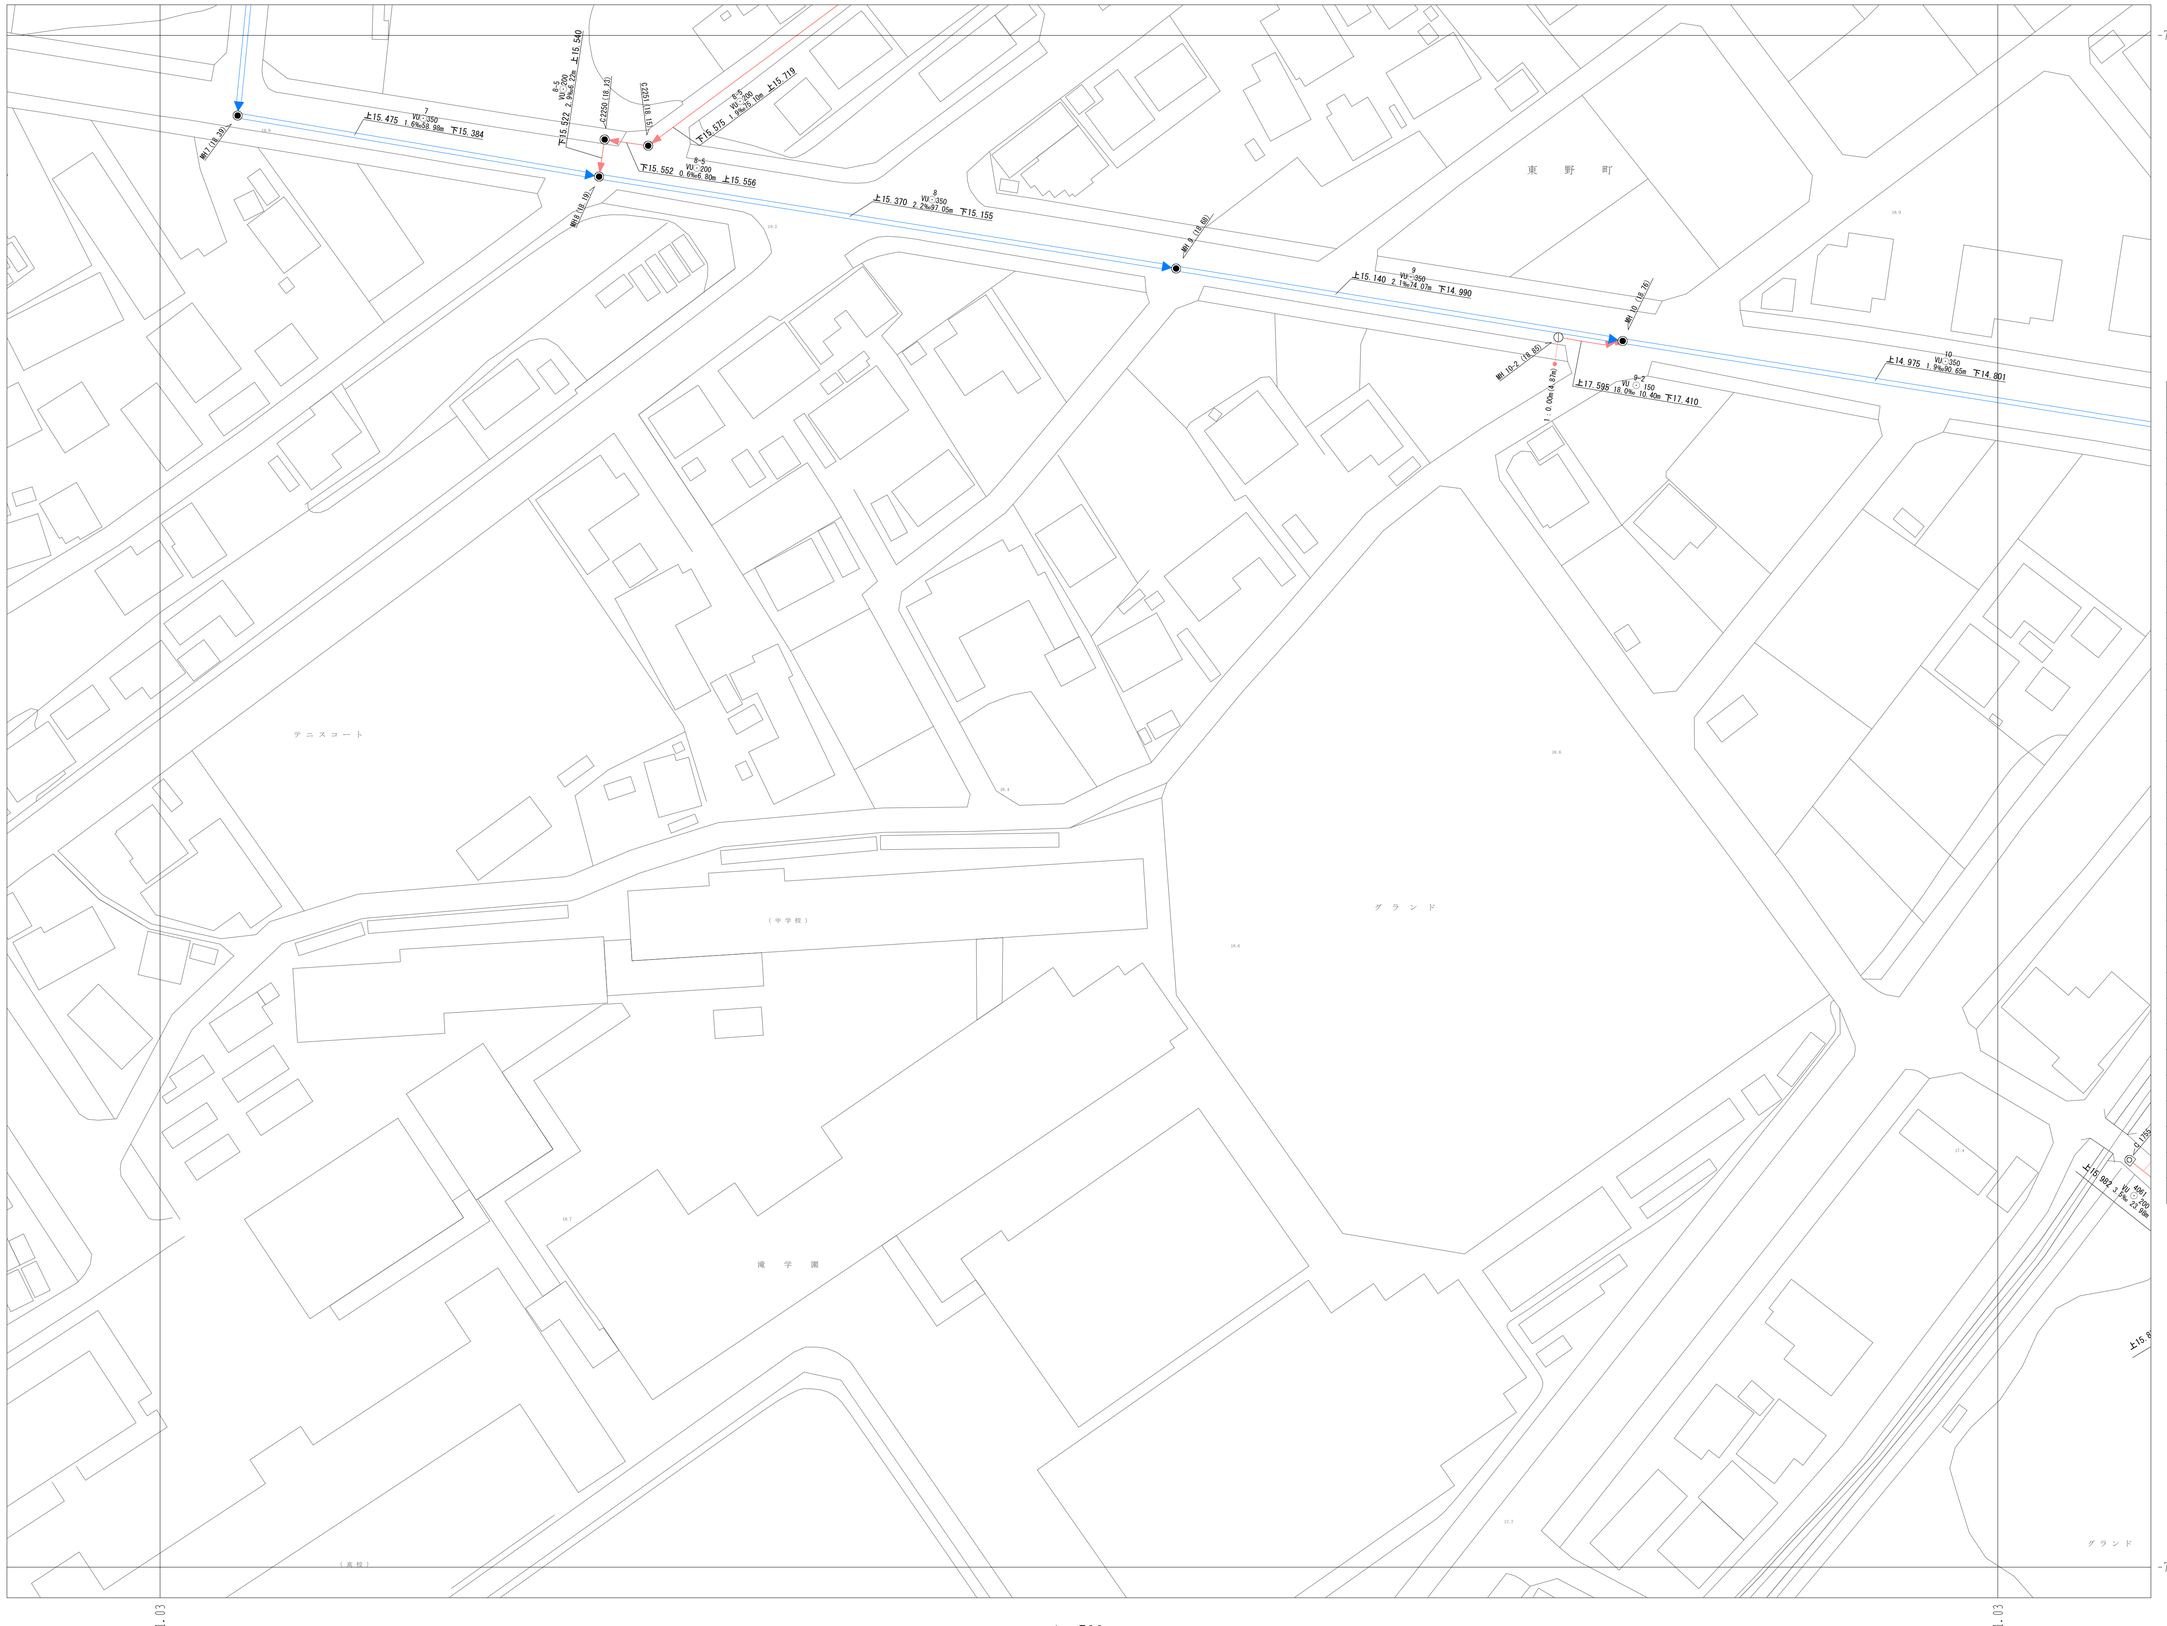

18-08	18-09	18-10
19-08	19-09	19-10
20-08	20-09	20-10

凡例

記号	名称
⊗	塩化ビニルマンホール
△	レジンマンホール
●	0号マンホール
◉	1号マンホール
○	2号マンホール
◎	3号マンホール
○	4号マンホール
▨	5号マンホール
□	6号マンホール
△	7号マンホール
■	特6号マンホール
○	正・長方形きょ用マンホール
◎	A1号マンホール
⬠	特殊マンホール
◐	小型Coマンホール
✳	撤去マンホール
◔	小型まます
●	曲管
▼	腹取り
▽	吐き口
✳	属性変化点
×	管止め
Ⓟ	ポンプ用
Ⓣ	処理場
◐	副管付マンホール
▭	雨水桝(道路桝)
——▶	幹線
——▶	枝線
＝＝▶	幹線圧送管
＝＝▶	枝線圧送管
●——	取付管

1：500

0 10 20 30 40 50 60 70 80 90 100m

江南市下水道課