江南市公共下水道台帳平面図

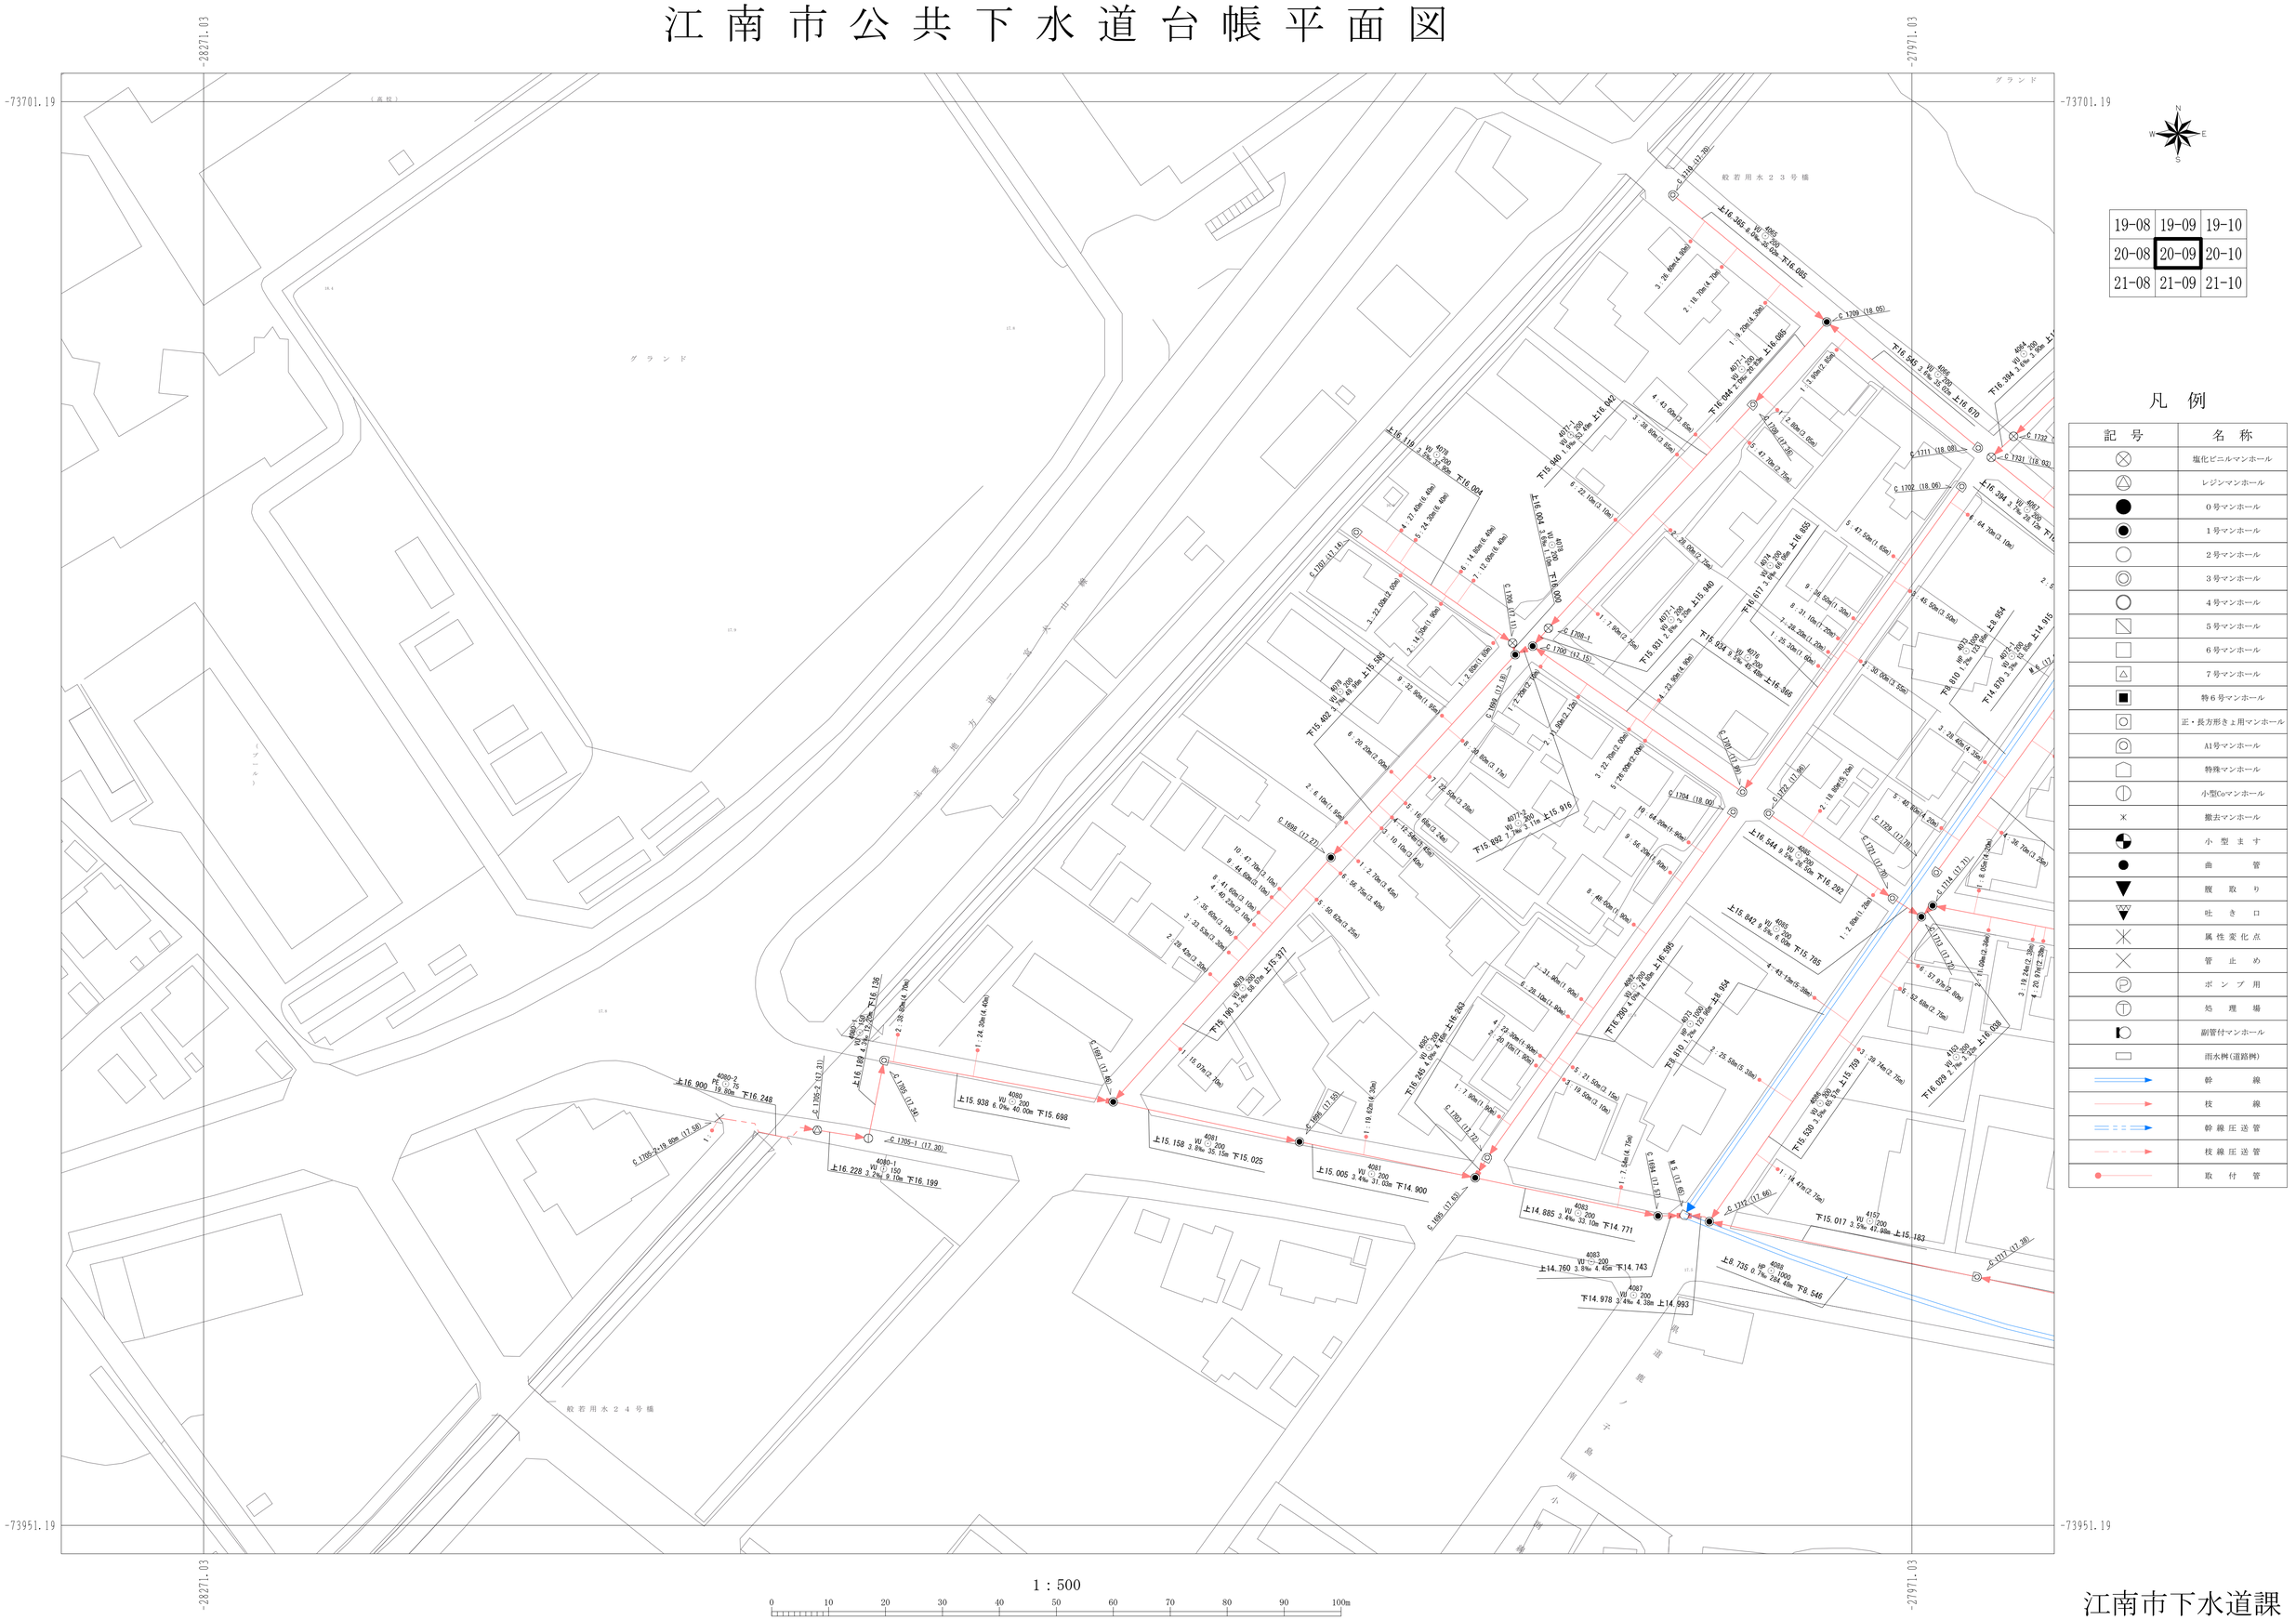

19-08	19-09	19-10
20-08	20-09	20-10
21-08	21-09	21-10

凡　例

記　号	名　称
	塩化ビニルマンホール
	レジンマンホール
	０号マンホール
	１号マンホール
	２号マンホール
	３号マンホール
	４号マンホール
	５号マンホール
	６号マンホール
	７号マンホール
	特６号マンホール
	正・長方形きょ用マンホール
	A1号マンホール
	特殊マンホール
	小型Coマンホール
	撤去マンホール
	小　型　ま　す
	曲　　管
	腹　取　り
	吐　き　口
	属　性　変　化　点
	管　止　め
	ポ　ン　プ　用
	処　理　場
	副管付マンホール
	雨水桝(道路桝)
	幹　　線
	枝　　線
	幹　線　圧　送　管
	枝　線　圧　送　管
	取　付　管

江南市下水道課