江南市公共下水道台帳平面図

-27971.04
-73951.19
-74201.19
-27671.04

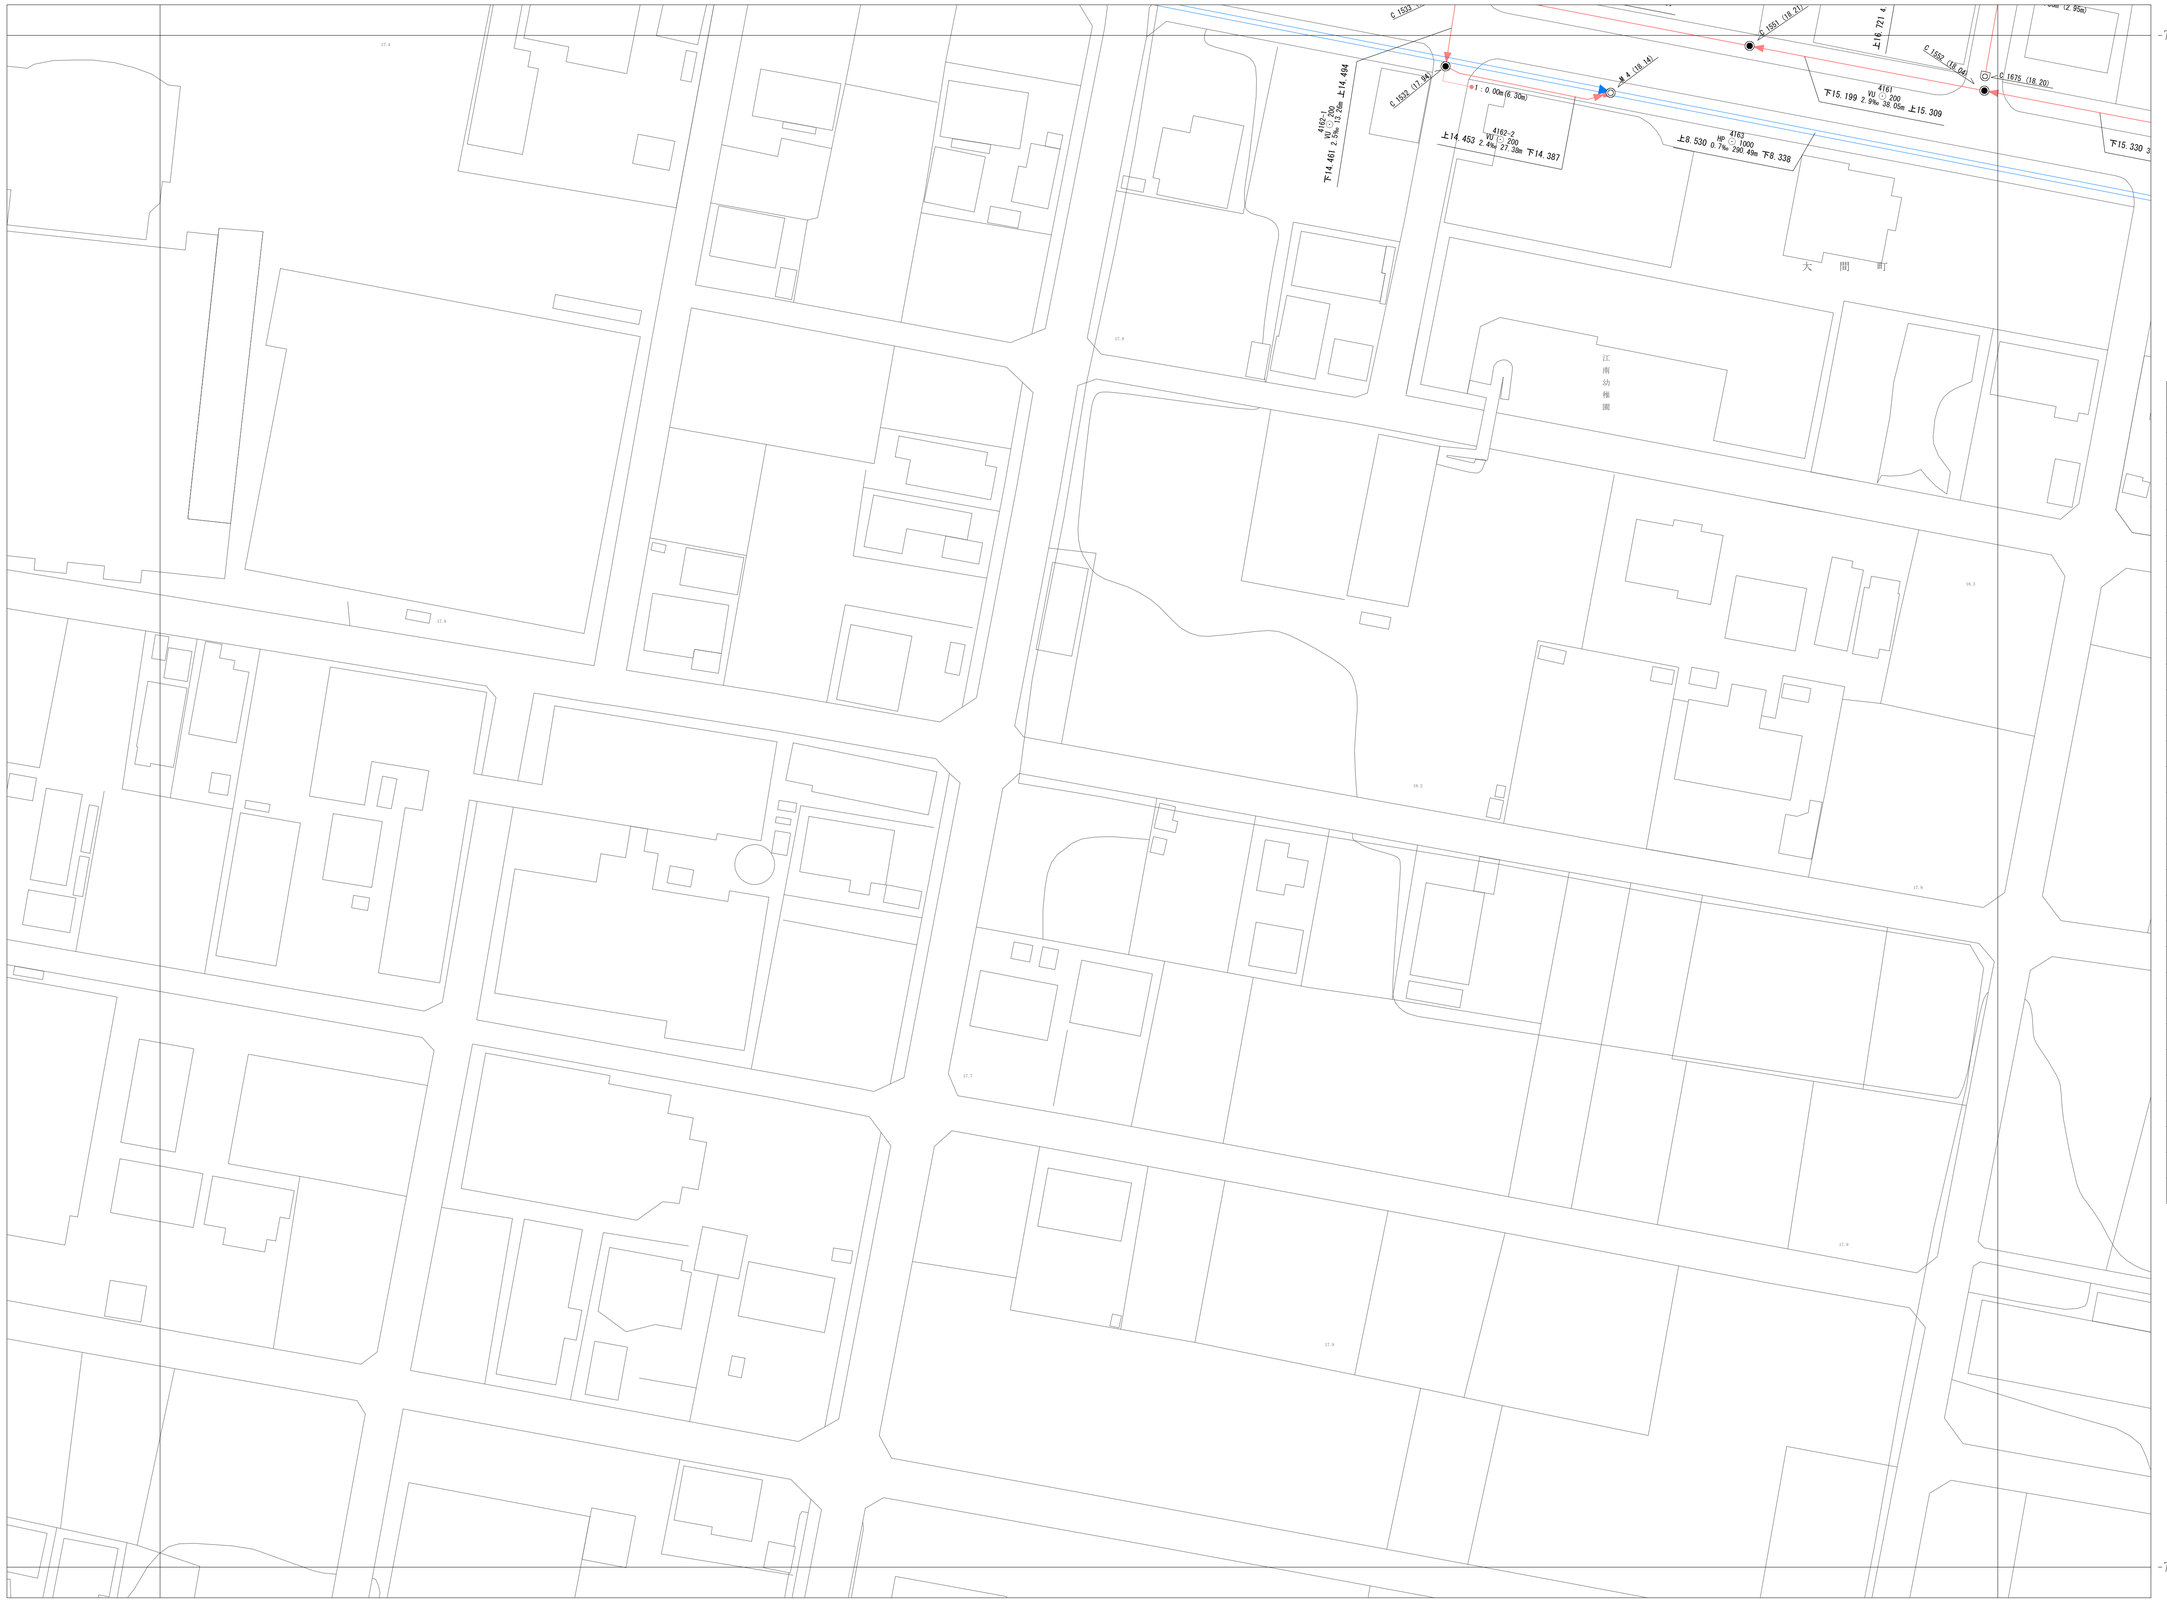

20-09	20-10	20-11
21-09	21-10	21-11
22-09	22-10	22-11

凡　例

記　号	名　称
⊗	塩化ビニルマンホール
△	レジンマンホール
●	0号マンホール
◉	1号マンホール
○	2号マンホール
◎	3号マンホール
○	4号マンホール
▨	5号マンホール
□	6号マンホール
△	7号マンホール
■	特6号マンホール
○	正・長方形きょ用マンホール
◎	A1号マンホール
⬠	特殊マンホール
◐	小型Coマンホール
✕	撤去マンホール
◔	小　型　ま　す
●	曲　　管
▼	覗　取　り
▼	吐　き　口
✳	属性変化点
✕	管　止　め
Ⓟ	ポ　ン　プ　用
Ⓣ	処　理　場
◧	副管付マンホール
▭	雨水桝(道路側)
——▶	幹　　線
——▶	枝　　線
＝＝▶	幹線圧送管
＝＝▶	枝線圧送管
●——	取　付　管

1：500

0　10　20　30　40　50　60　70　80　90　100m

江南市下水道課