江南市公共下水道台帳平面図

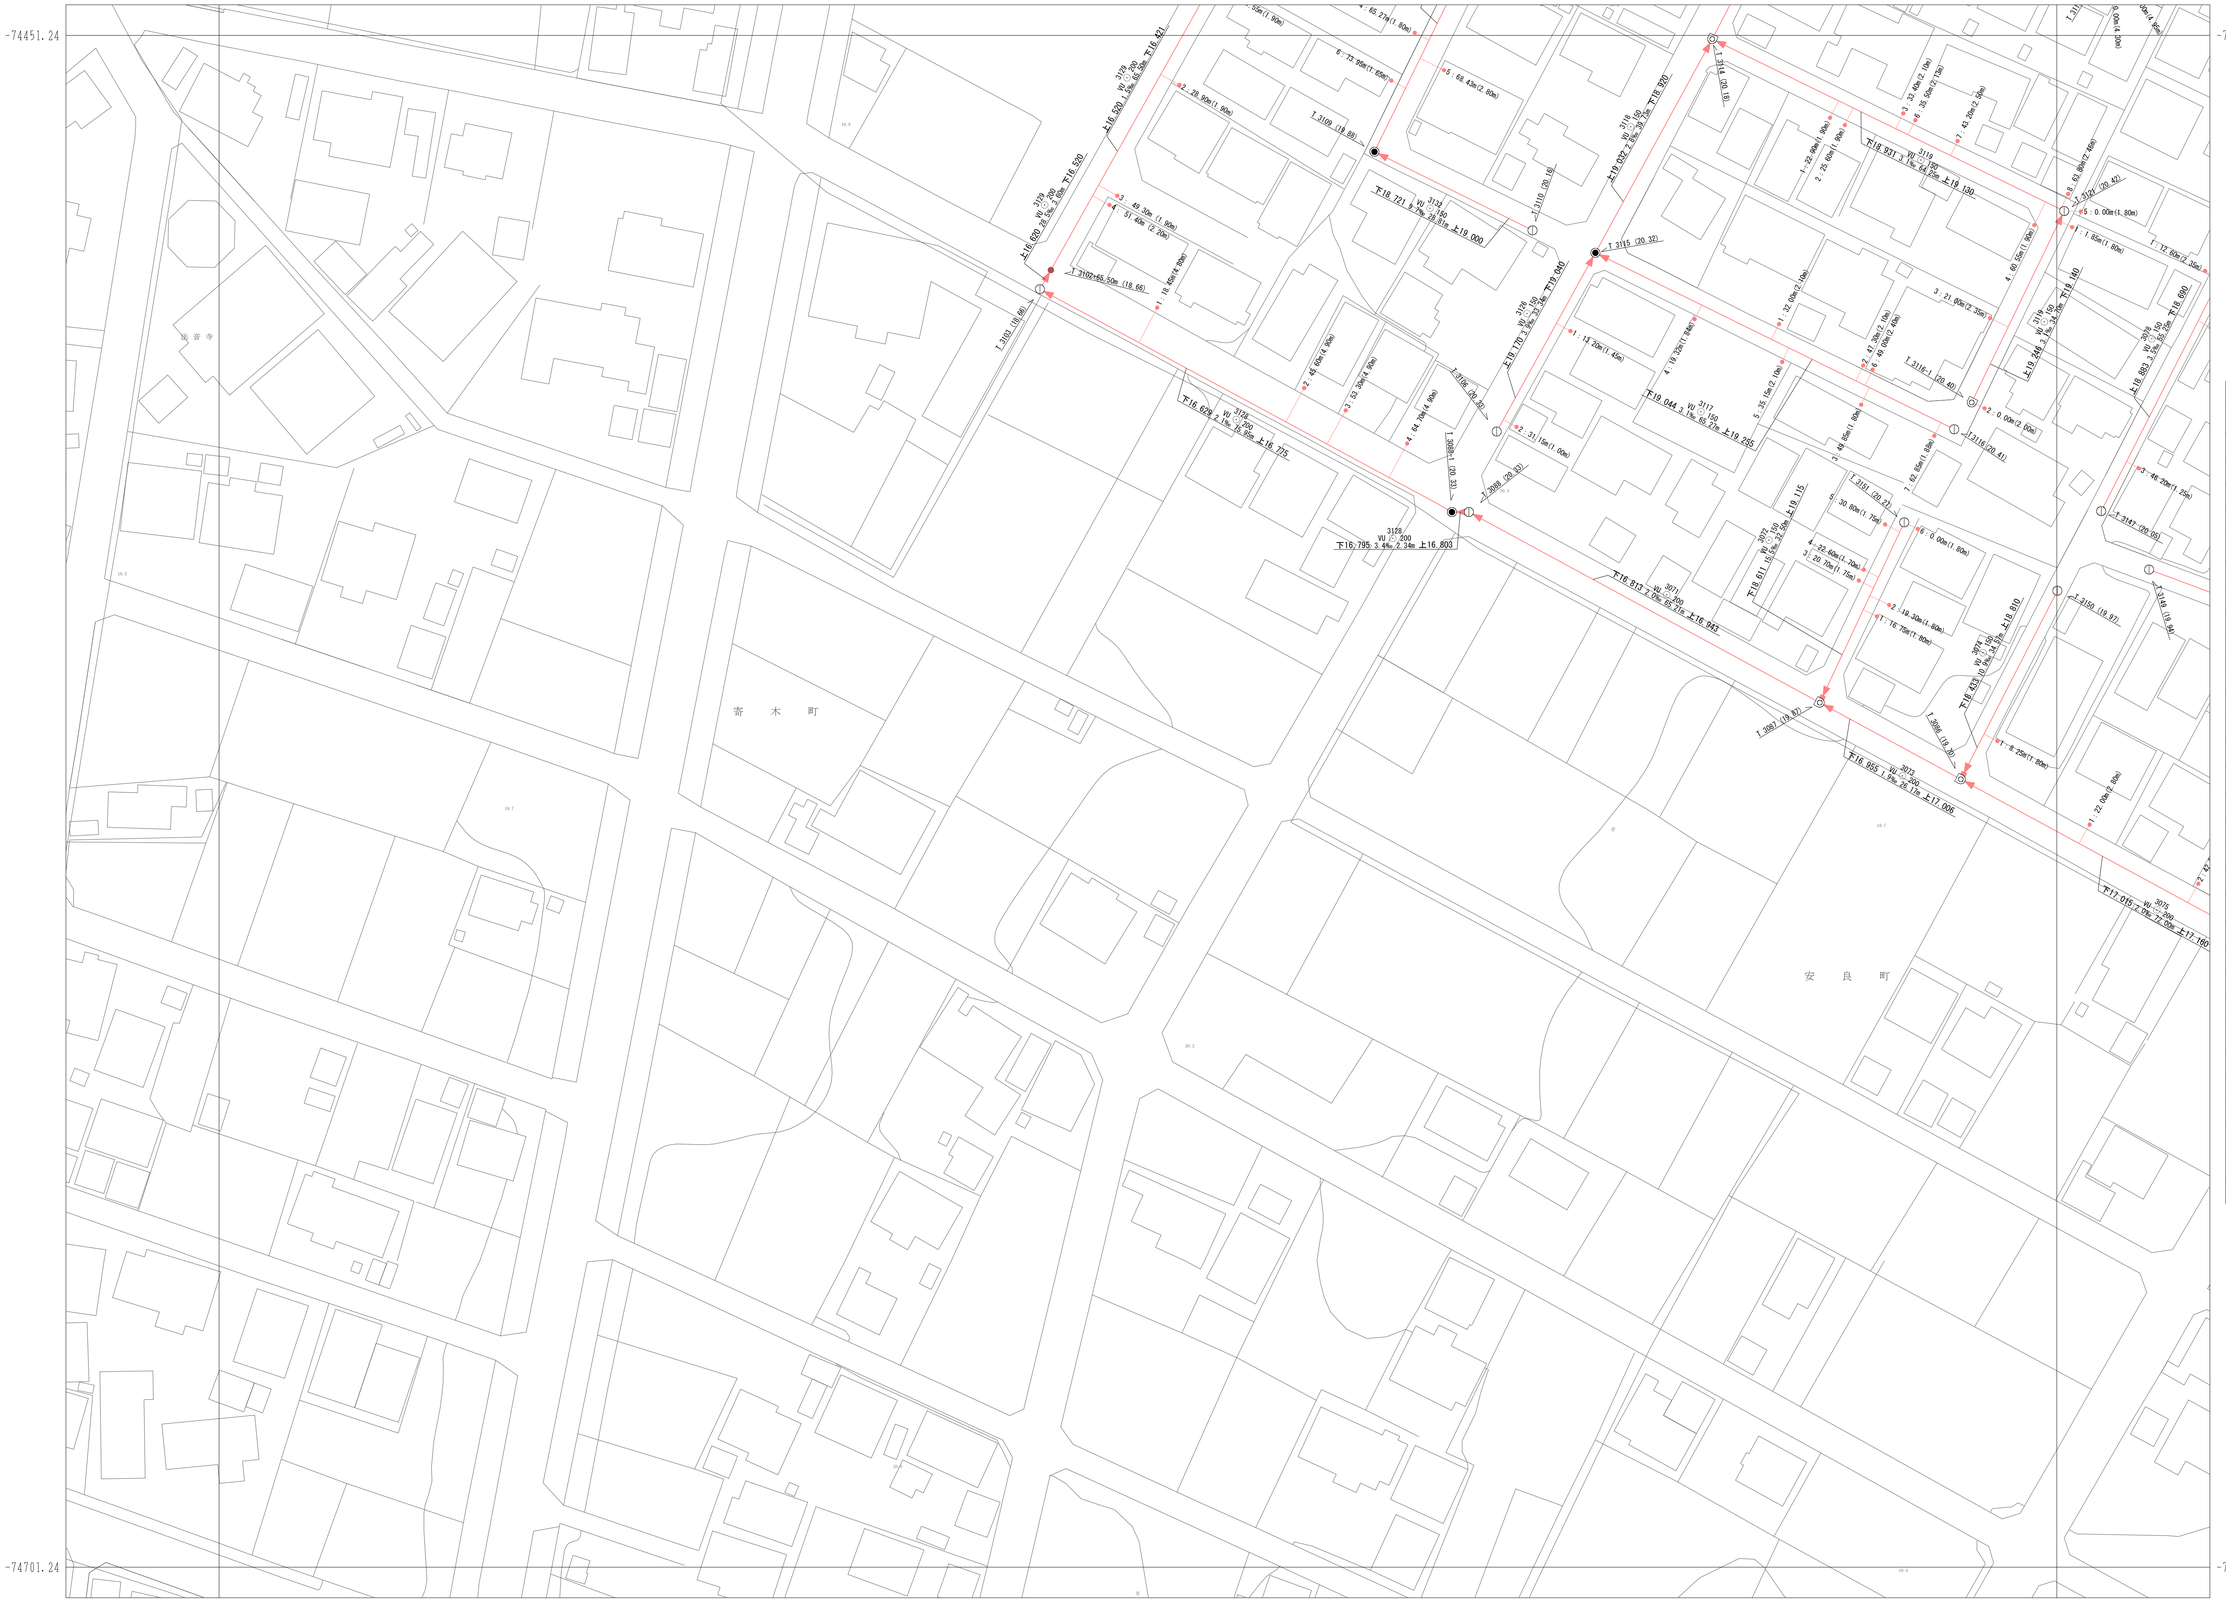

22-15	22-16	22-17
23-15	23-16	23-17
24-15	24-16	24-17

凡　例

記　号	名　称
⊗	塩化ビニルマンホール
△	レジンマンホール
●	0号マンホール
◉	1号マンホール
○	2号マンホール
◎	3号マンホール
○	4号マンホール
▨	5号マンホール
□	6号マンホール
△	7号マンホール
■	特6号マンホール
▣	正・長方形きょ用マンホール
◎	A1号マンホール
⬠	特殊マンホール
◐	小型Coマンホール
✳	撤去マンホール
◓	小　型　ま　す
●	曲　　管
▼	腹　取　り
▼	吐　き　口
✳	属性変化点
✕	管　止　め
Ⓟ	ポ　ン　プ　用
Ⓣ	処　理　場
◐	副管付マンホール
▭	雨水桝(道路桝)
——▶	幹　　線
——▶	枝　　線
＝＝▶	幹線圧送管
- - -▶	枝線圧送管
●——	取　付　管