江南市公共下水道台帳平面図

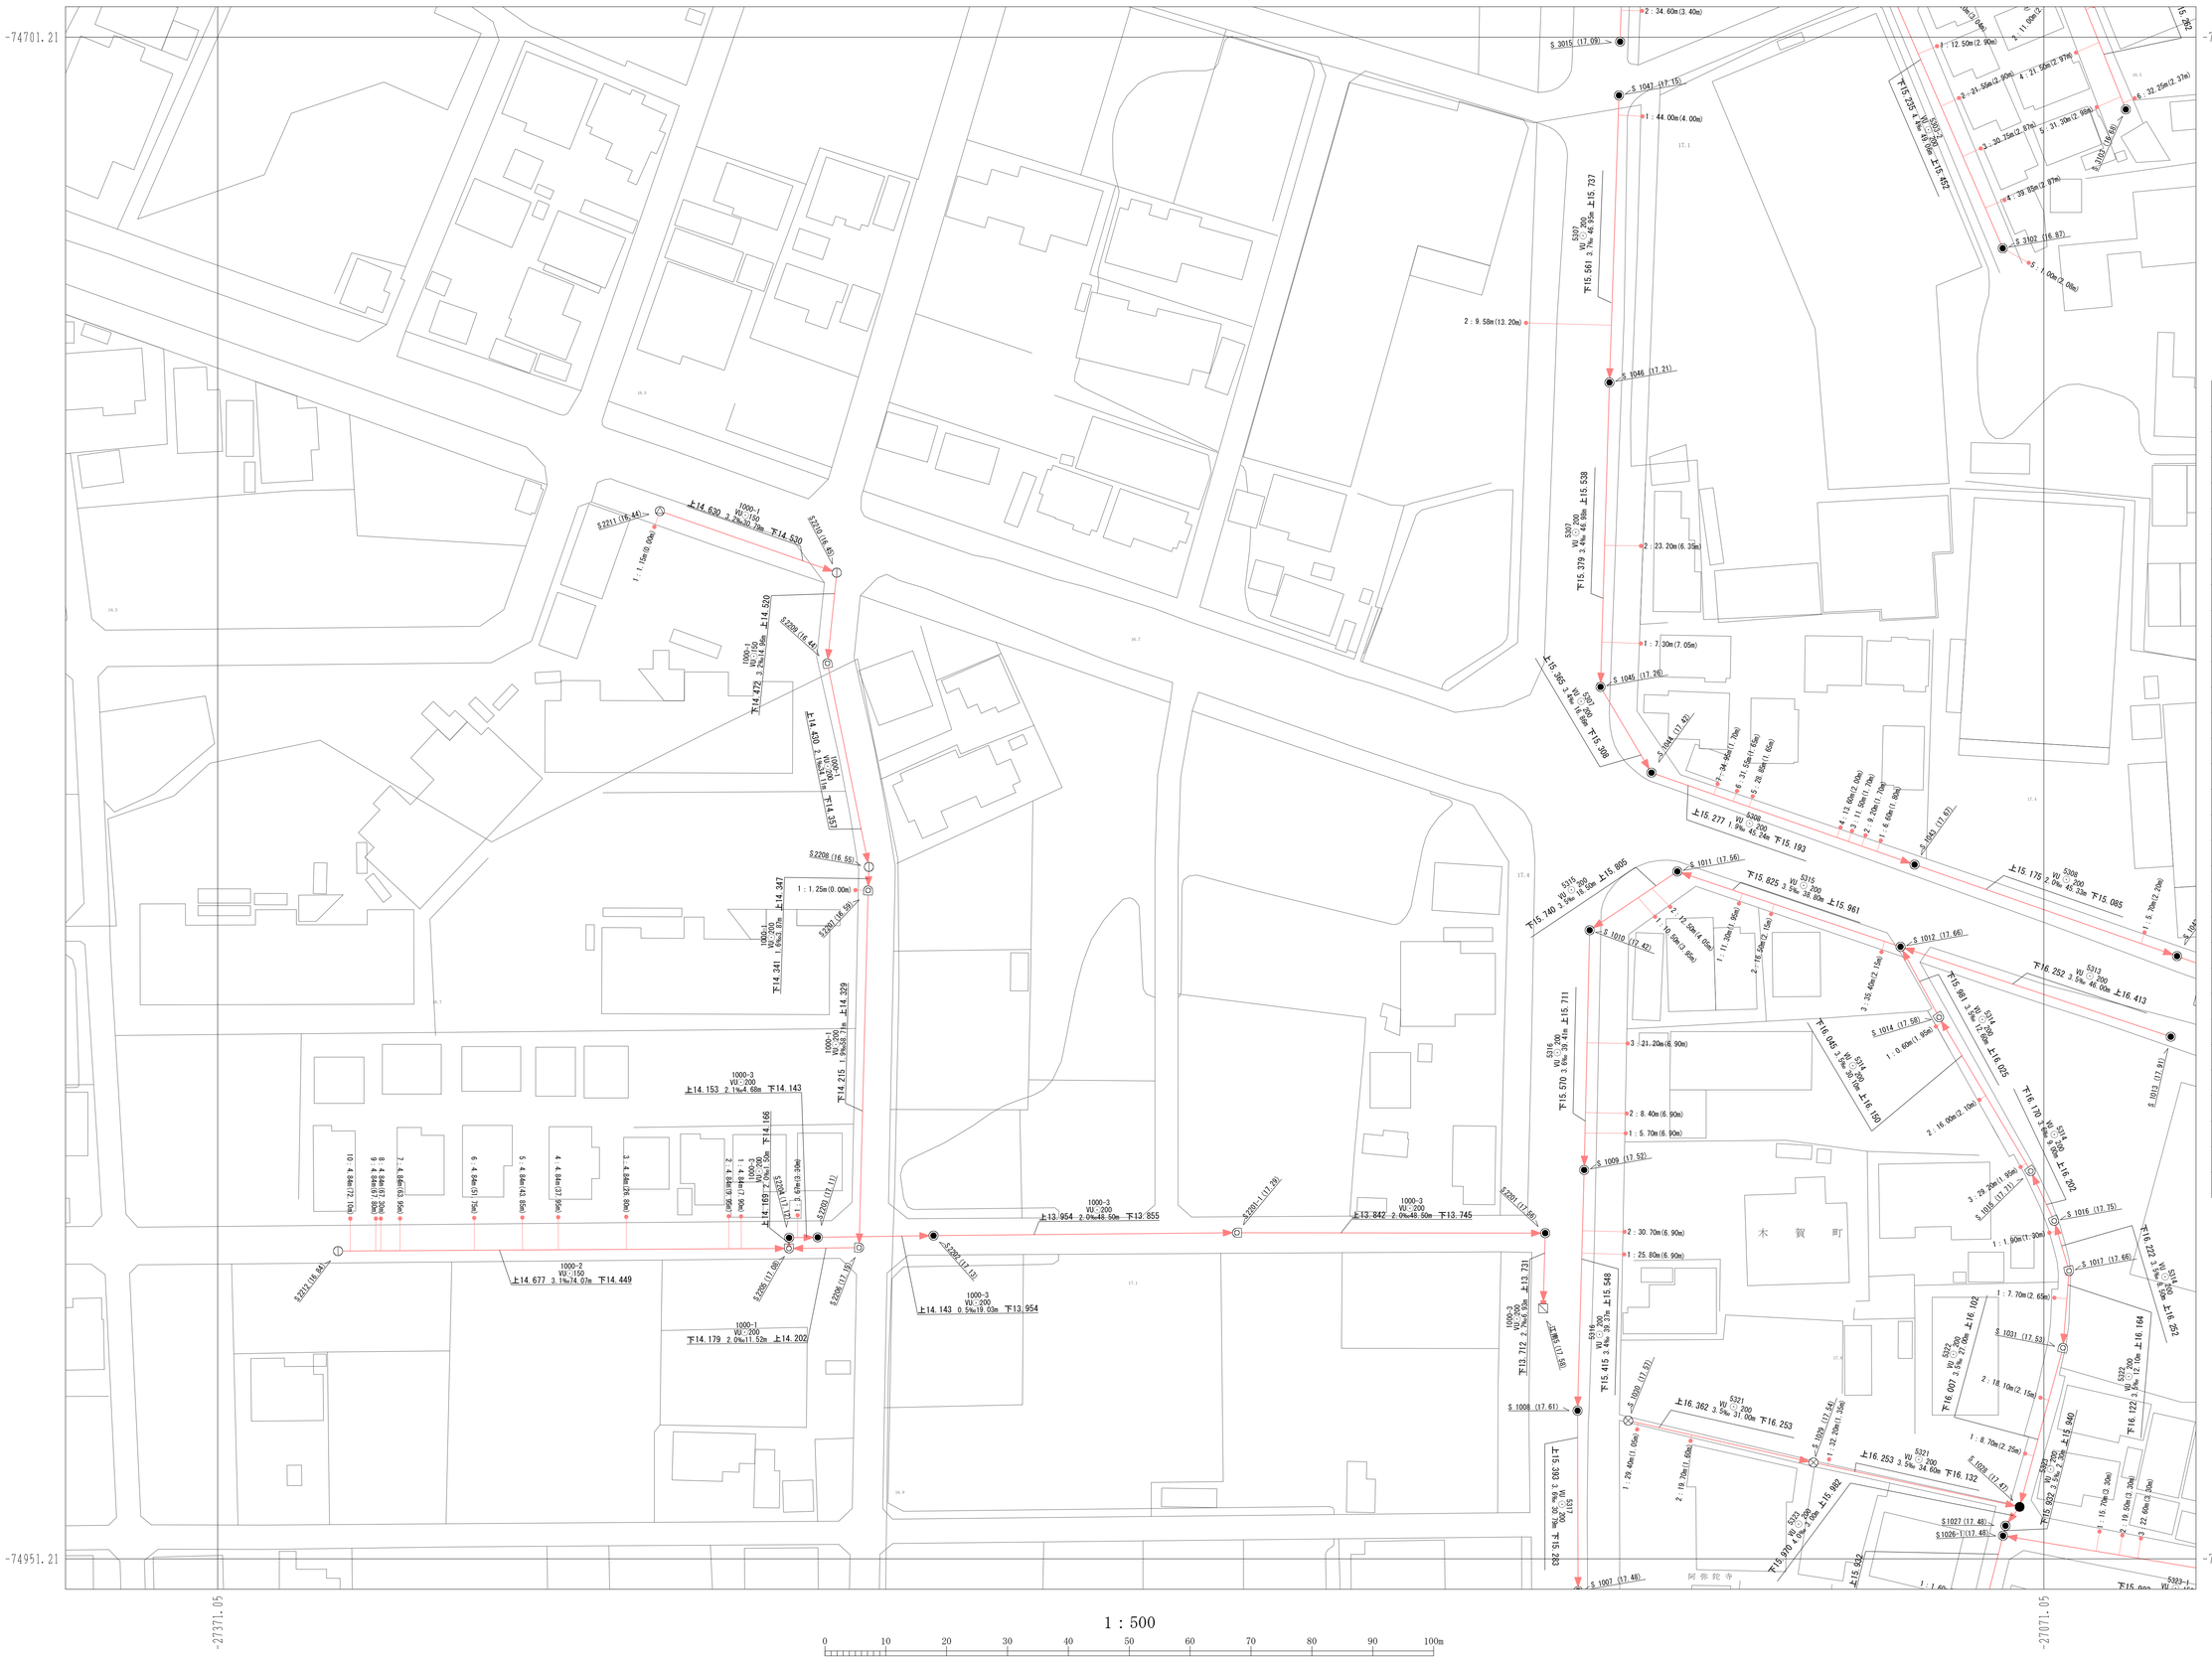

23-11	23-12	23-13
24-11	24-12	24-13
25-11	25-12	25-13

凡　例

記　号	名　称
⊗	塩化ビニルマンホール
△	レジンマンホール
●	0号マンホール
◉	1号マンホール
○	2号マンホール
◎	3号マンホール
○	4号マンホール
▨	5号マンホール
□	6号マンホール
△	7号マンホール
■	特6号マンホール
▯	正・長方形ｷｬ用マンホール
⬡	A1号マンホール
⬠	特殊マンホール
◫	小型Coマンホール
✶	撤去マンホール
◔	小　型　ま　す
●	曲　　管
▼	腹　取　り
▽	吐　き　口
✕	属性変化点
✕	管　止　め
Ⓟ	ポ　ン　プ　用
Ⓣ	処　理　場
◐	副管付マンホール
▭	雨水桝(道路桝)
═══▶	幹　　線
──▶	枝　　線
═══▶	幹線圧送管
──▶	枝線圧送管
●──▶	取　付　管

江南市下水道課