江南市公共下水道台帳平面図

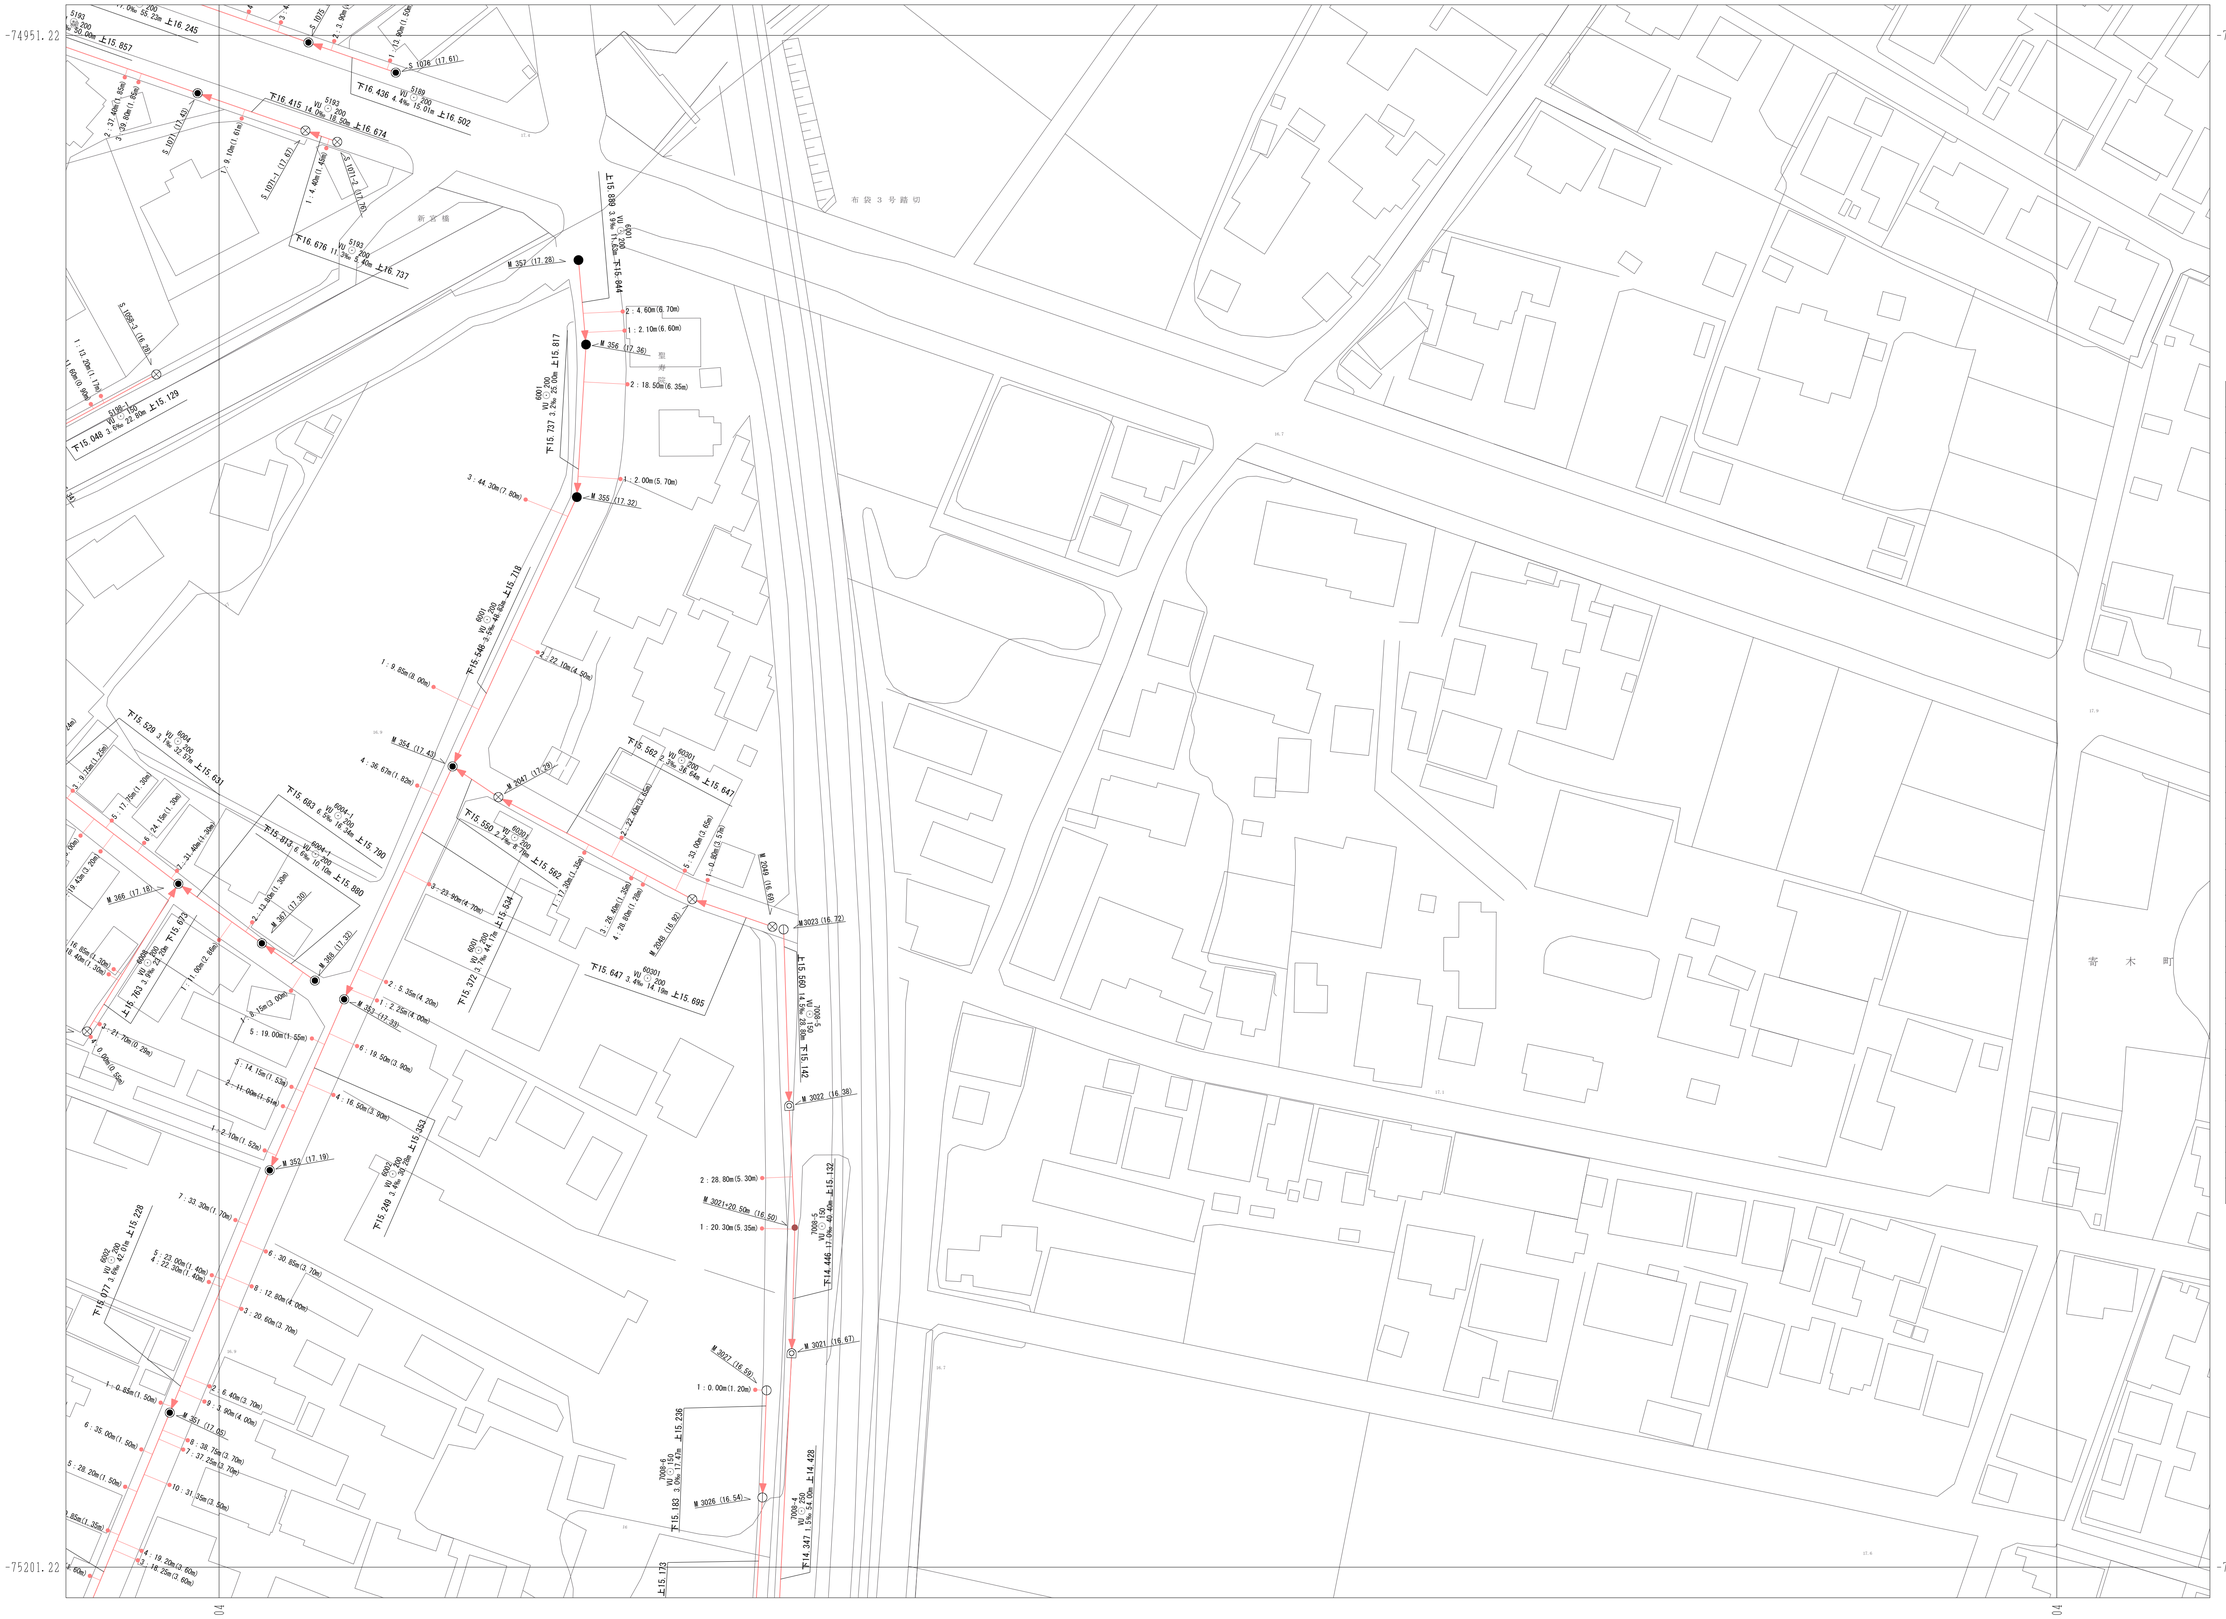

24-13	24-14	24-15
25-13	25-14	25-15
26-13	26-14	26-15

凡　例

記　号	名　称
⊗	塩化ビニルマンホール
△	レジンマンホール
●	0号マンホール
◉	1号マンホール
○	2号マンホール
◎	3号マンホール
○	4号マンホール
▨	5号マンホール
□	6号マンホール
△	7号マンホール
■	特6号マンホール
▭	正・長方形きょ用マンホール
◎	A1号マンホール
⬡	特殊マンホール
◐	小型Coマンホール
✕	撤去マンホール
◓	小　型　ま　す
●	曲　　管
▼	腹　取　り
▼	吐　き　口
✳	属性変化点
✕	管　止　め
Ⓟ	ポ　ン　プ　用
Ⓣ	処　理　場
◧	副管付マンホール
▭	雨水桝(道路桝)
——▶	幹　　線
——▶	枝　　線
═══▶	幹線圧送管
═══▶	枝線圧送管
●——▶	取　付　管

江南市下水道課