江南市公共下水道台帳平面図

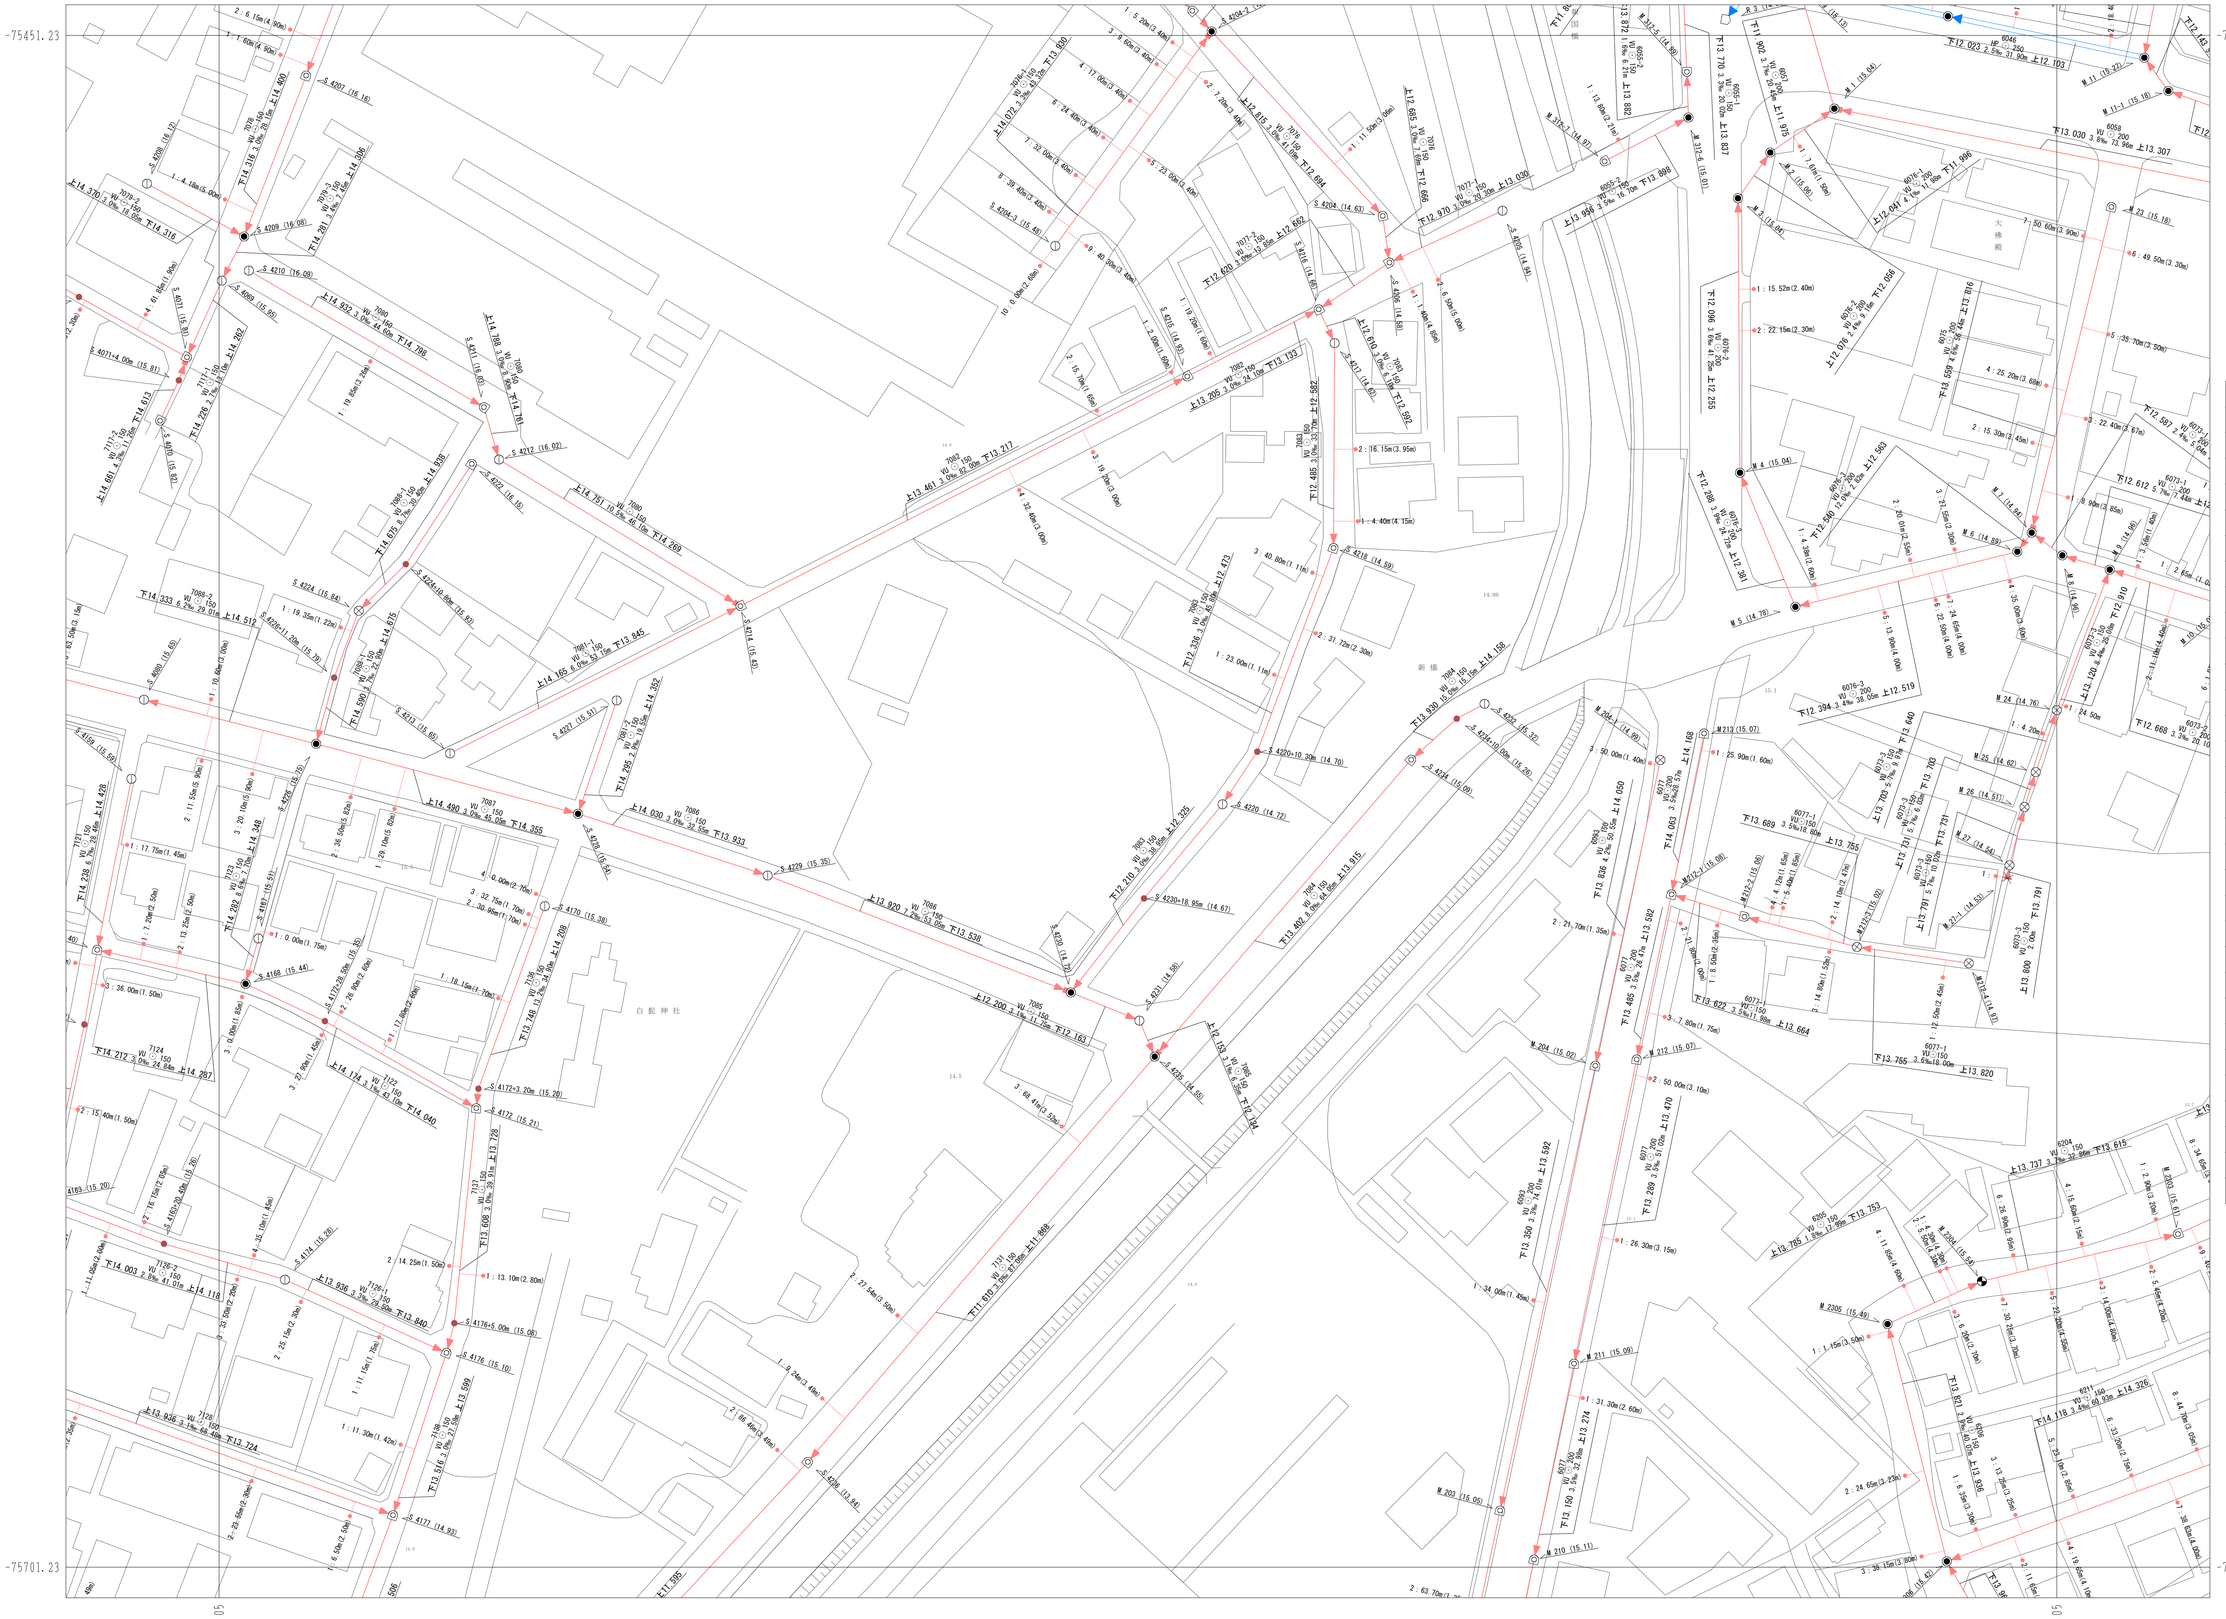

26-11	26-12	26-13
27-11	27-12	27-13
28-11	28-12	28-13

凡　例

記　号	名　称
⊗	塩化ビニルマンホール
△	レジンマンホール
●	0号マンホール
◉	1号マンホール
○	2号マンホール
◎	3号マンホール
○	4号マンホール
▨	5号マンホール
□	6号マンホール
△	7号マンホール
■	特6号マンホール
⊡	正・長方形きょ用マンホール
⊙	A1号マンホール
⬠	特殊マンホール
⊕	小型Coマンホール
✕	撤去マンホール
◔	小　型　主　寸
●	曲　　管
▼	腹　取　り
▼	吐　き　口
⋇	属性変化点
✕	管　止　め
P	ポ　ン　プ　用
T	処　理　場
◐	副管付マンホール
▭	雨水桝(道路桝)
——▶	幹　　線
——▶	枝　　線
═══▶	幹線圧送管
═══▶	枝線圧送管
●——	取　付　管

江南市下水道課