


添付資料② 上水道管理設図

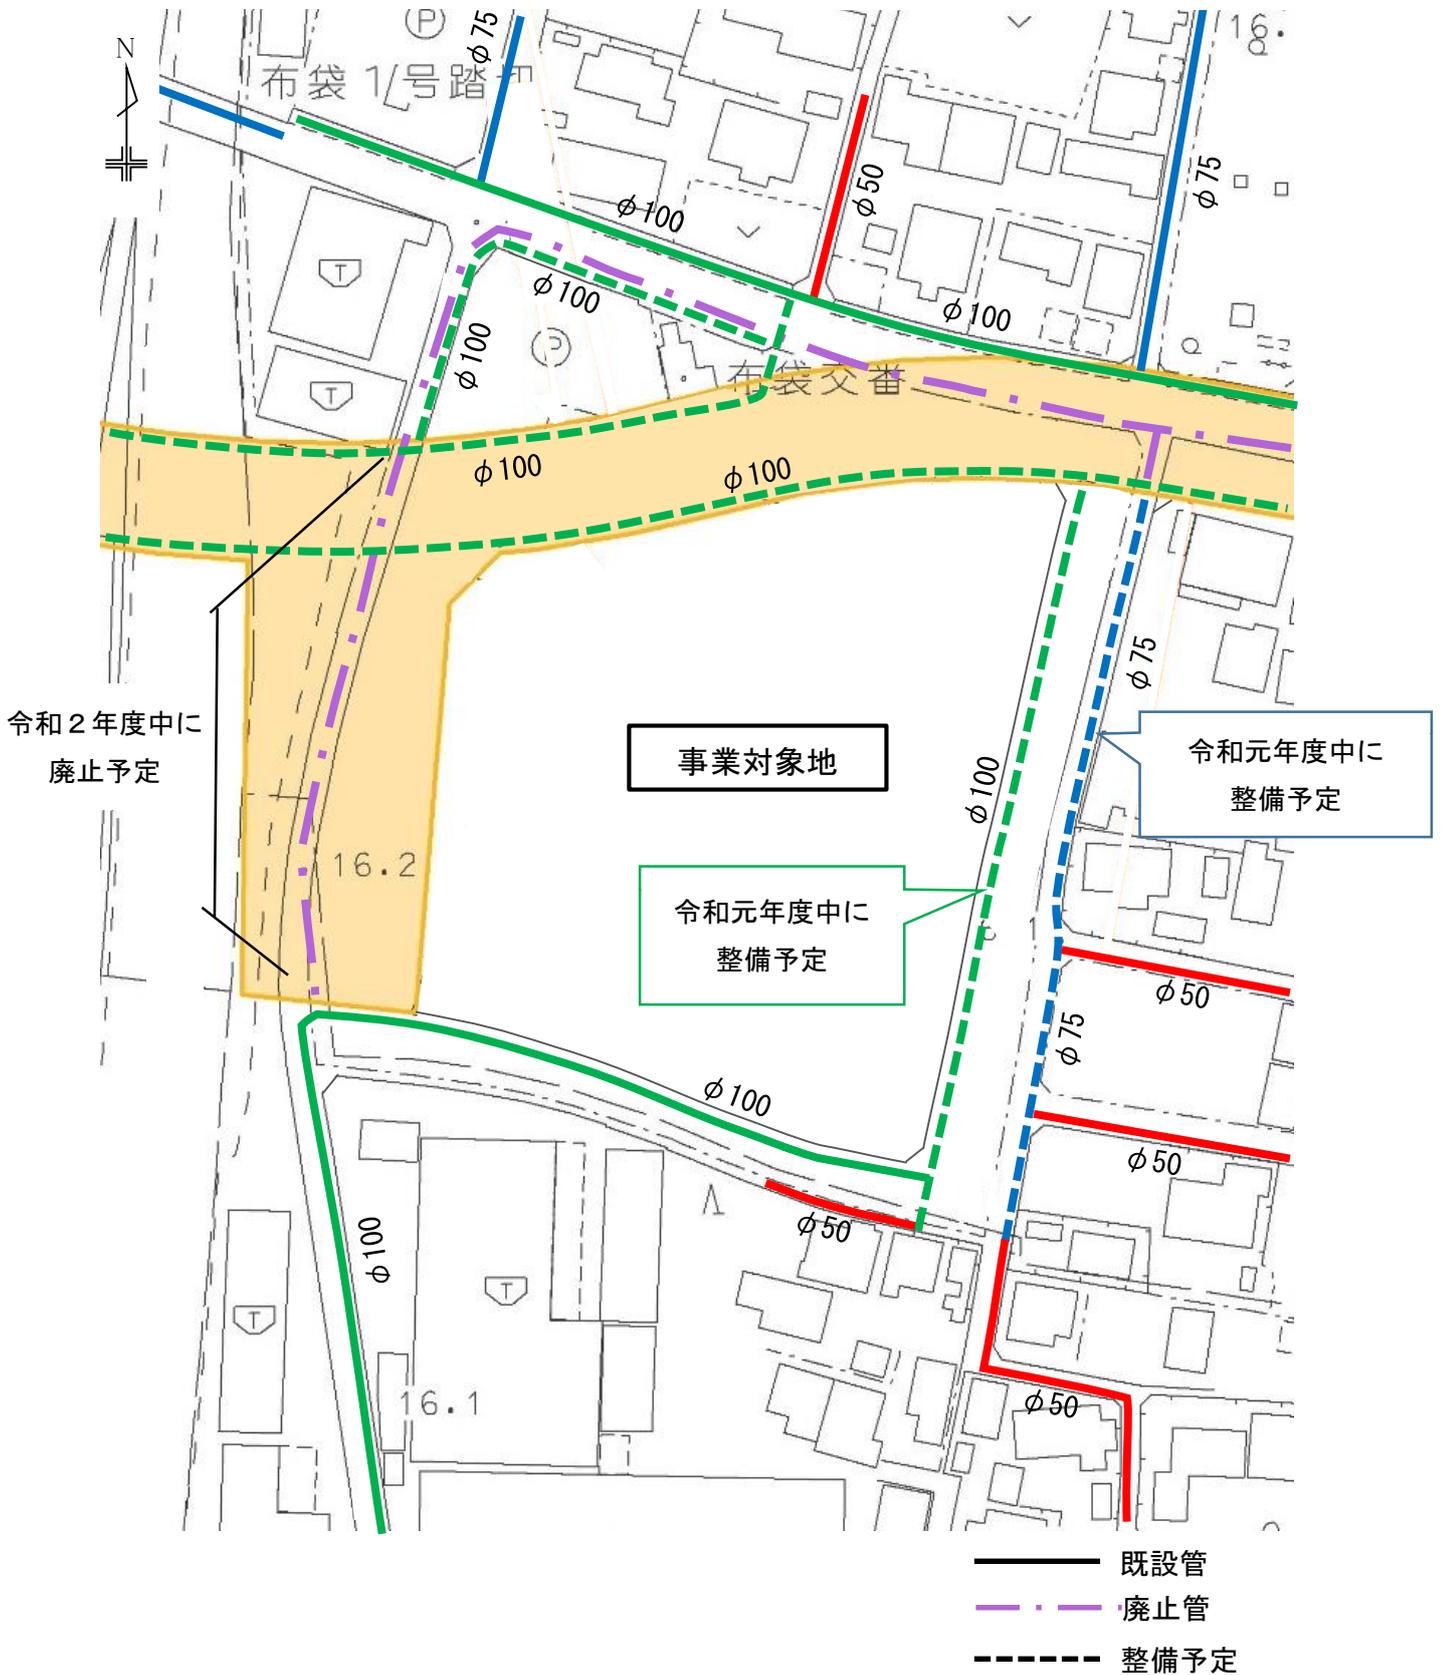

※整備予定に時期の記載がないものは、現時点では整備時期未定