


至 民間施設棟

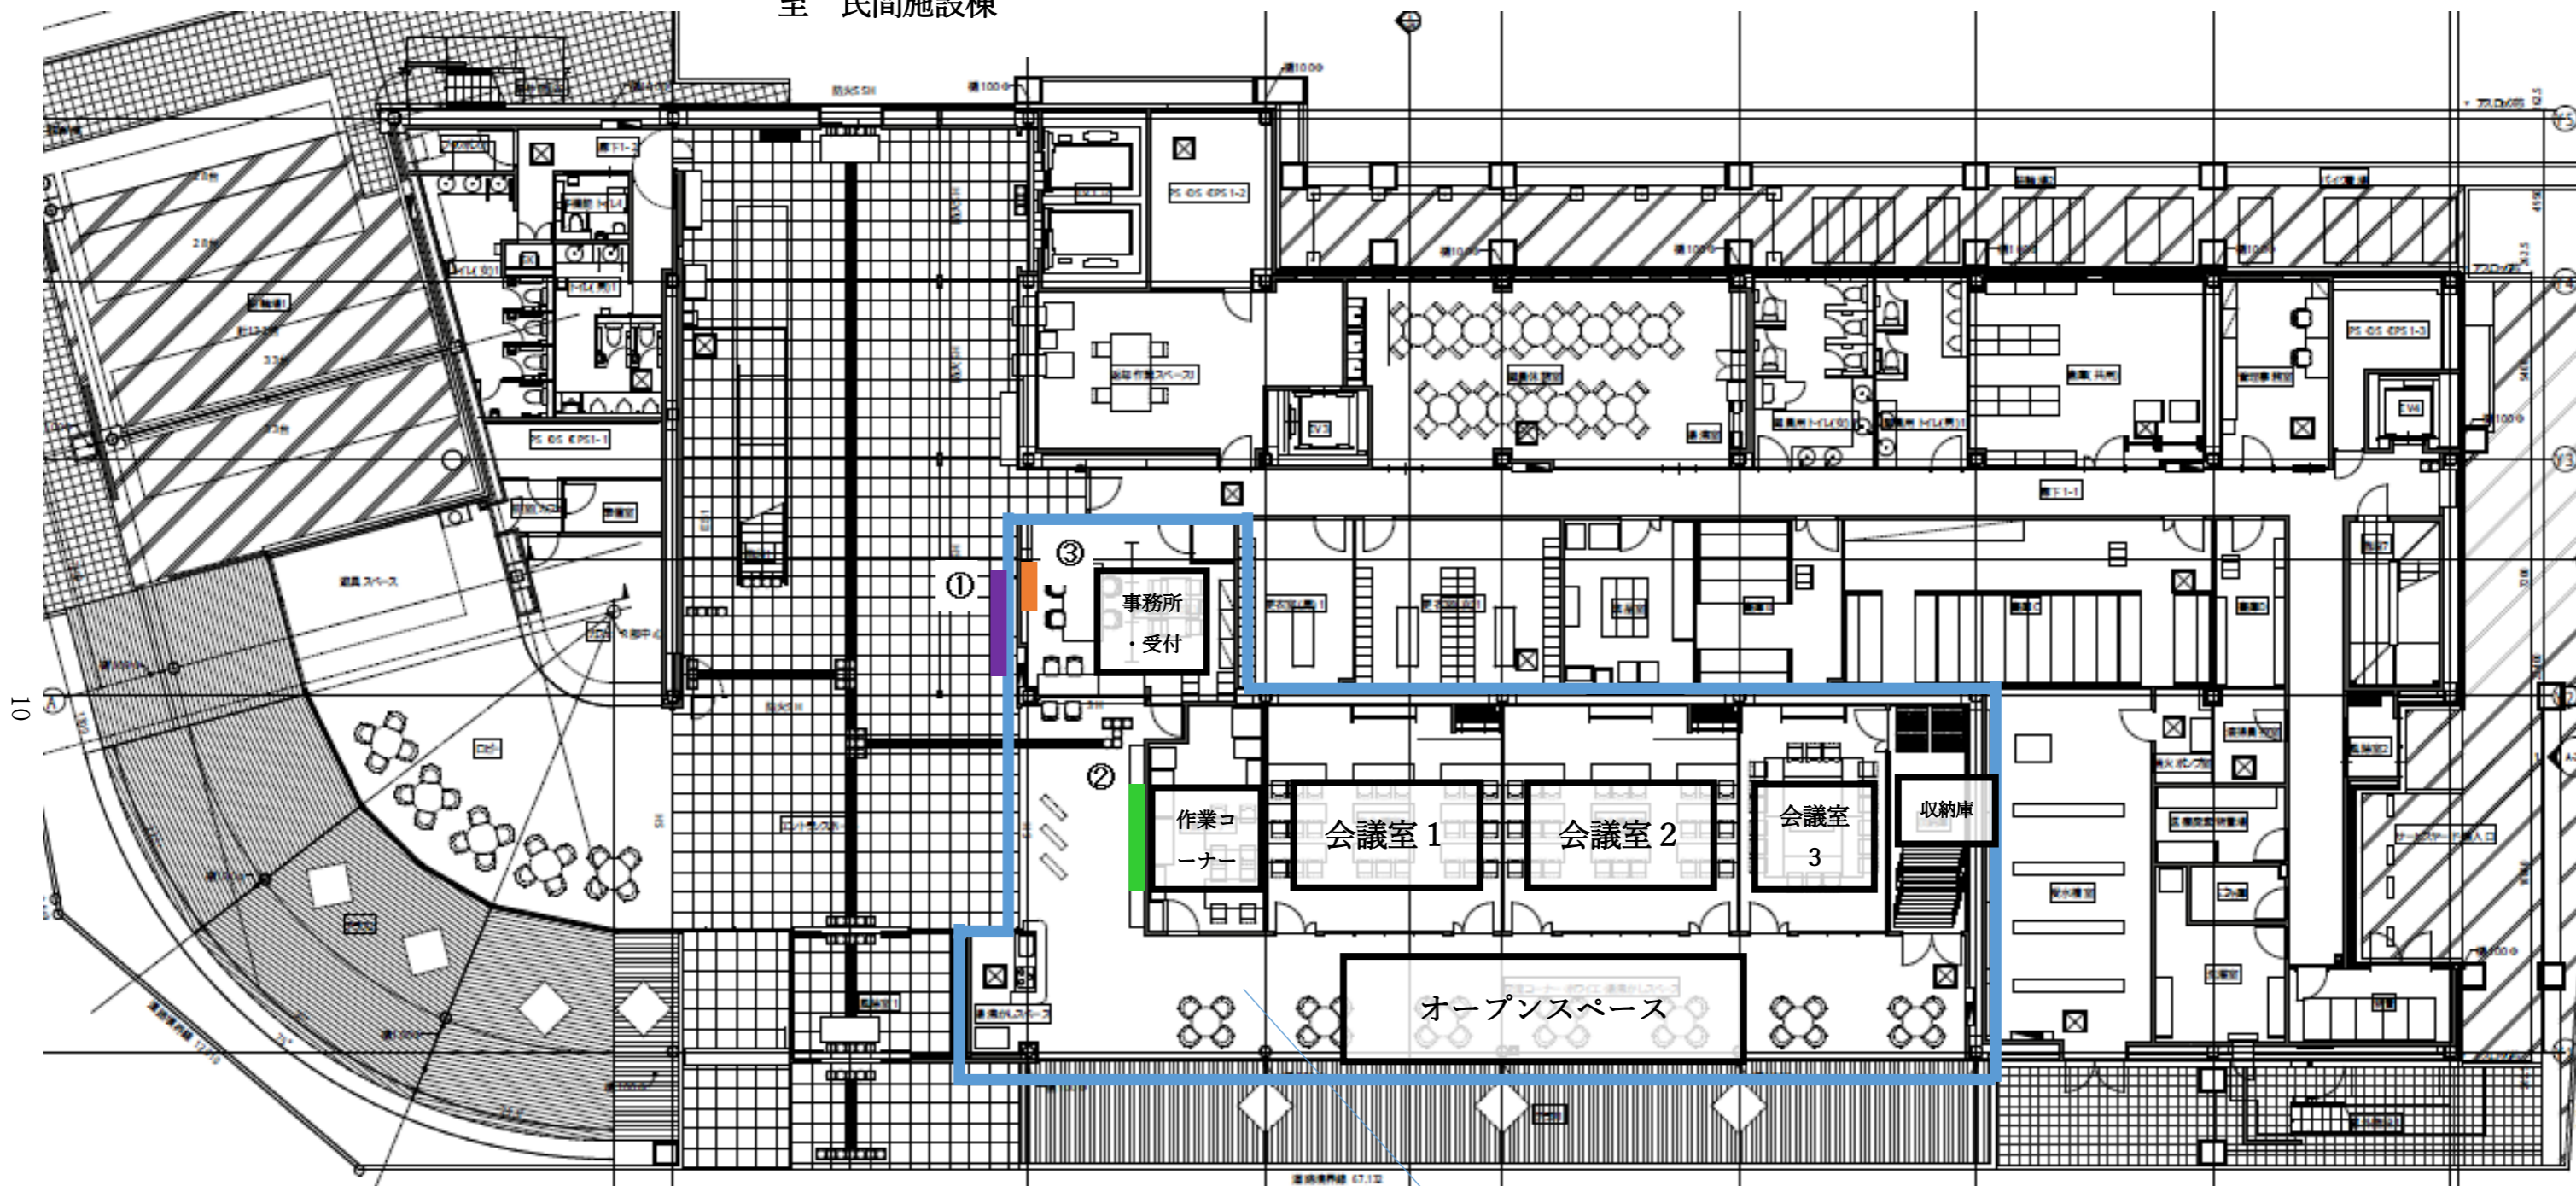

- ① エントランス用サイネージ  
…コンコース南側中央壁面に設置
- ② 交流センター用サイネージ  
…事務室カウンター前方に設置
- ③ サイネージ操作端末  
…事務室内に設置

至 布袋駅東口

江南市地域交流センター