


江南市上水道管理図

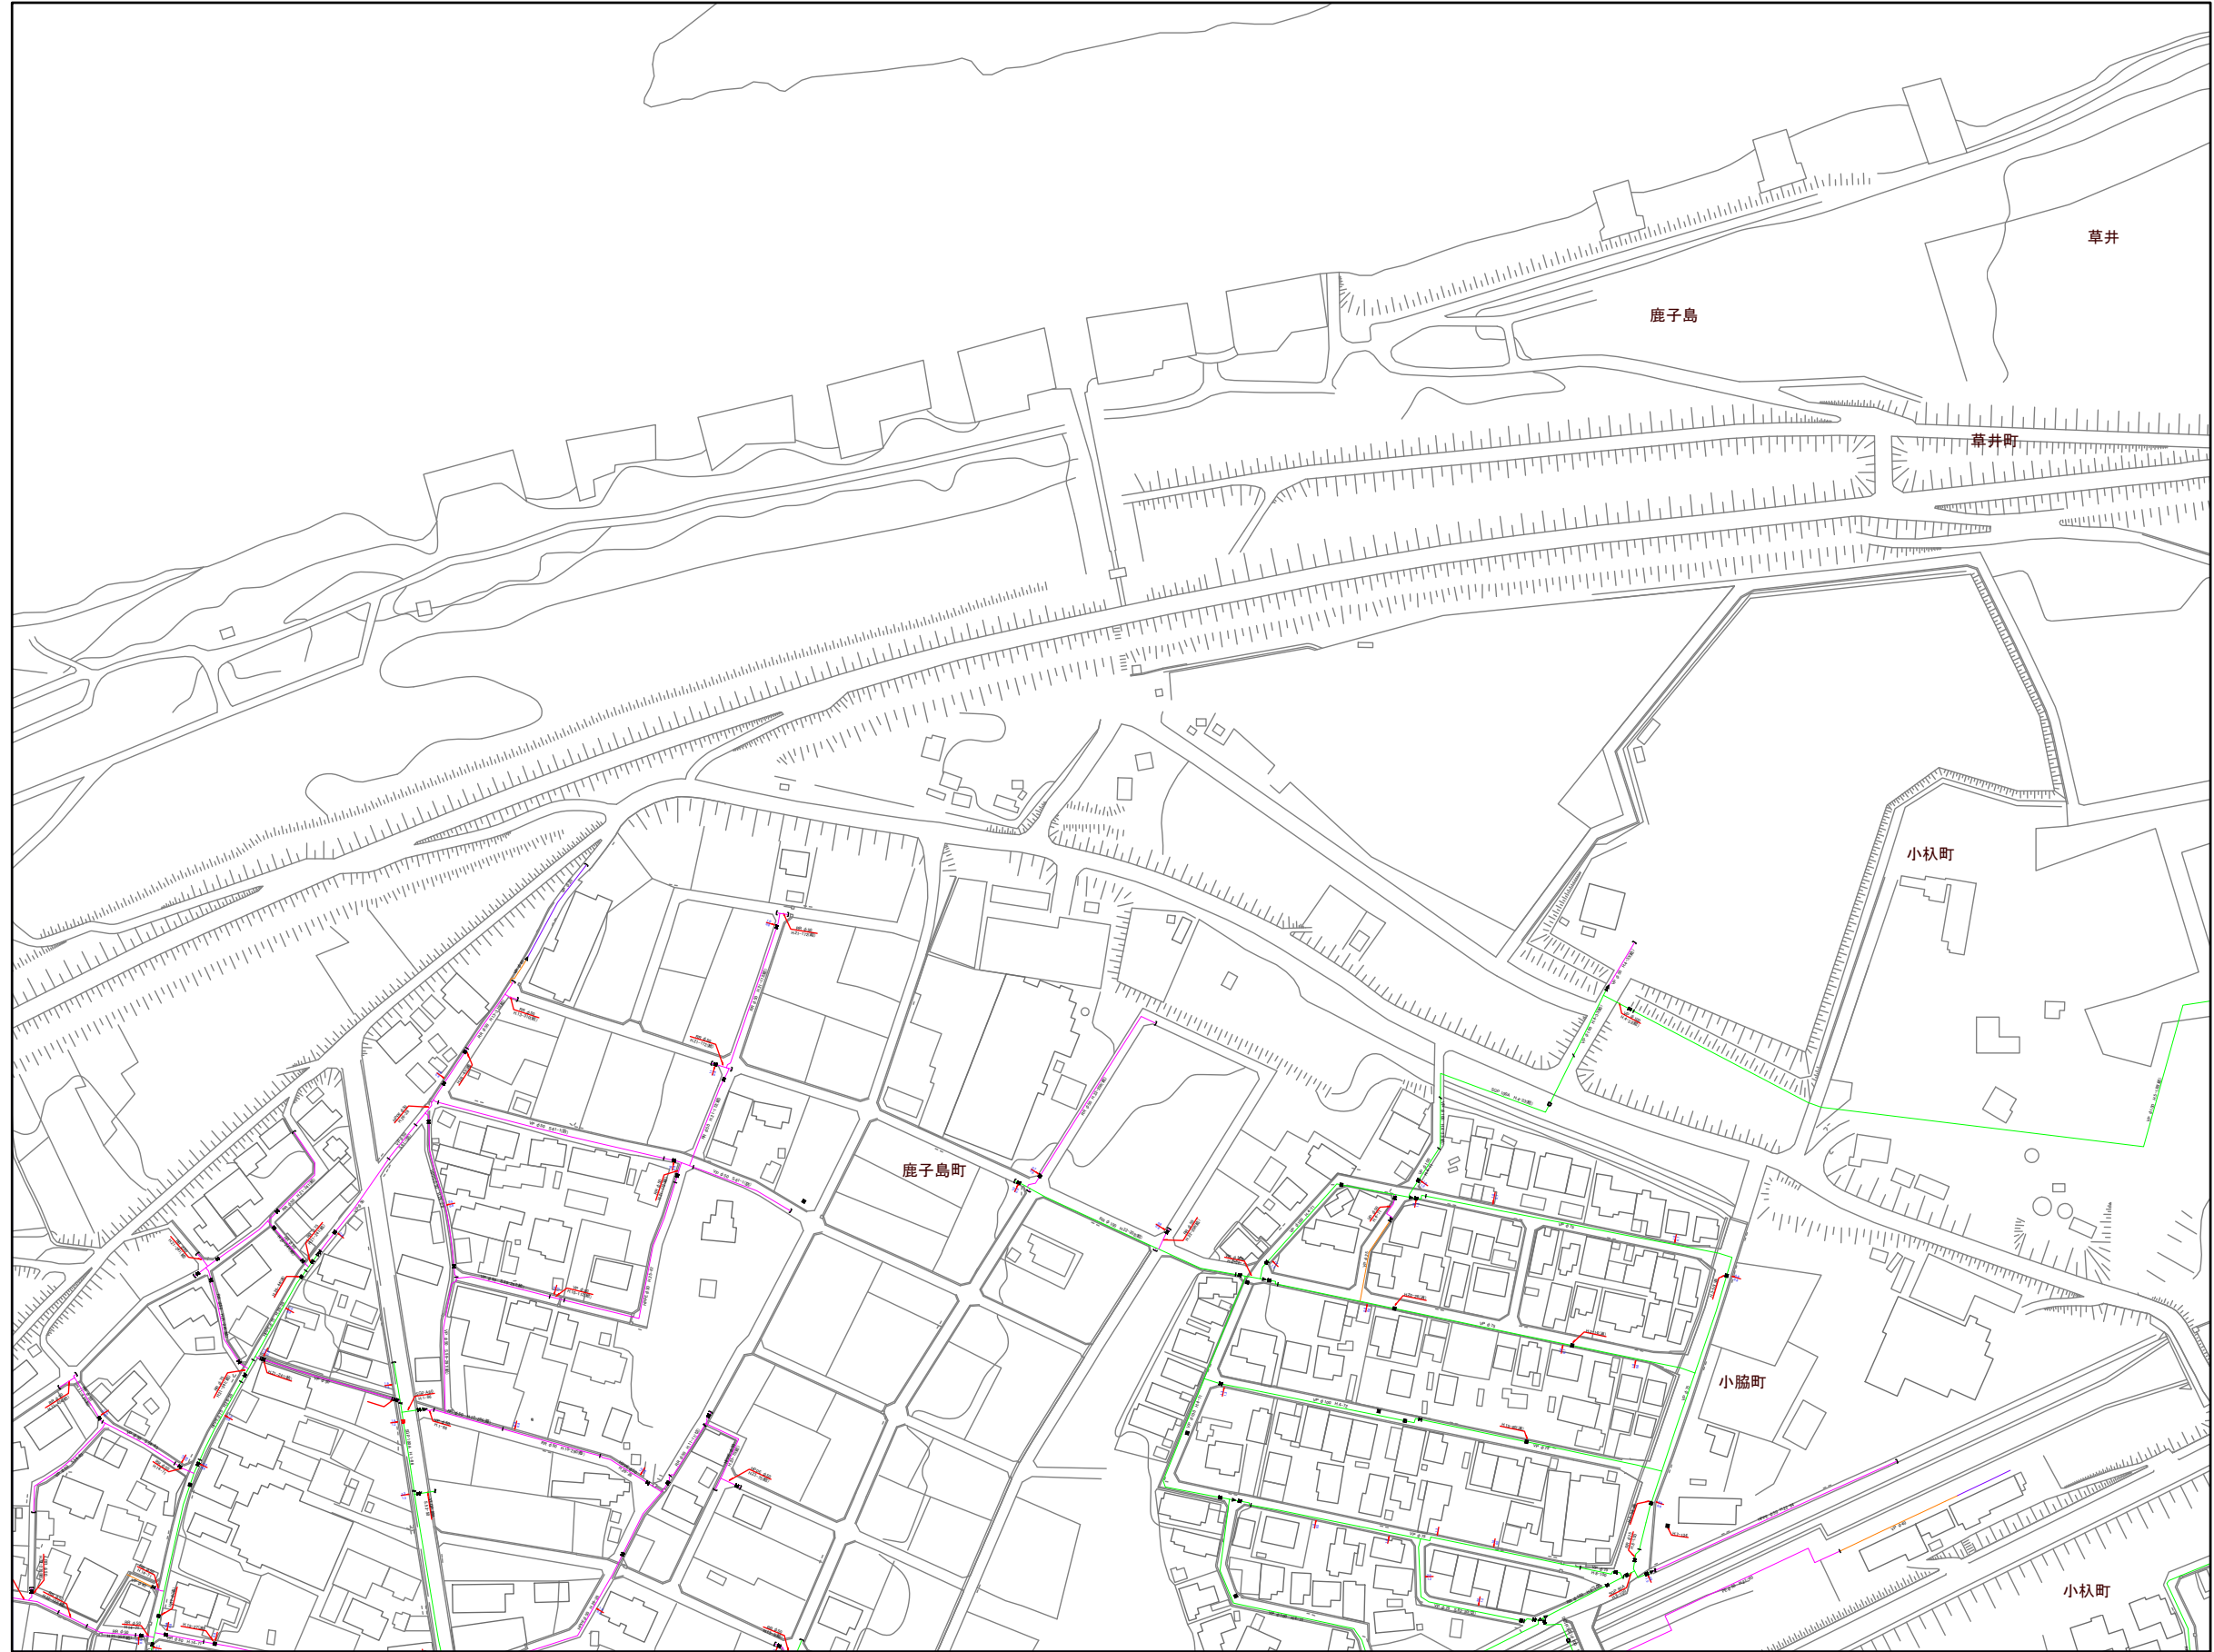

	01	02
05	06	07
12	13	14

記号	凡例	名称
—	管	給水管
—	管	不明管
—	管	DCIP ガクタイト鉄管
—	管	GP 鋼管
—	管	SGP 亜鉛メッキ鋼管
—	管	NGP ナイロンコーティング鋼管
—	管	LGP ライニング鋼管
—	管	V.LGP ビニールライニング鋼管
—	管	SSP ステンレス鋼管
—	管	VP ビニール管
—	管	RR ゴム輪型ビニール管
—	管	PE ポリエチレン管
—	管	HPPE 配水管ポリエチレン管
+	井	バクワイ井
+	井	仕切井
+	井	ソフトシル井
+	井	スリース井
+	井	閉止仕切井
+	井	閉止ソフトシル井
+	井	地下式φ65消火栓
+	井	地上式φ65消火栓
+	井	私設地下式消火栓
+	井	私設地上式消火栓
+	井	地下式φ40消火栓
+	井	地上式φ40消火栓
+	井	空気弁付消火栓
+	井	空気弁
+	井	泥柱井
+	井	防火水槽
+	井	地下式φ40防火水槽用継口
+	井	地上式φ40防火水槽用継口
+	井	地下式φ40防火水槽用継口
+	井	地上式φ40防火水槽用継口
+	井	地下式φ40防火水槽用継口
+	井	地上式φ40防火水槽用継口
+	井	防火水槽用スリース井
+	井	直結止水栓付メータ(φ13)
+	井	直結止水栓付メータ(φ20)
+	井	直結止水栓付メータ(φ25)
+	井	メータ(φ13)
+	井	メータ(φ20)
+	井	メータ(φ25)
+	井	貯水槽
+	井	貯水池
+	井	井戸宅
+	井	口程家要
+	井	管種家要
+	井	工事家要
+	井	付丸止
+	井	防護管(空中管)
+	井	上段:管の浅さ
+	井	下段:管の深さ