


江南市上水道管理図

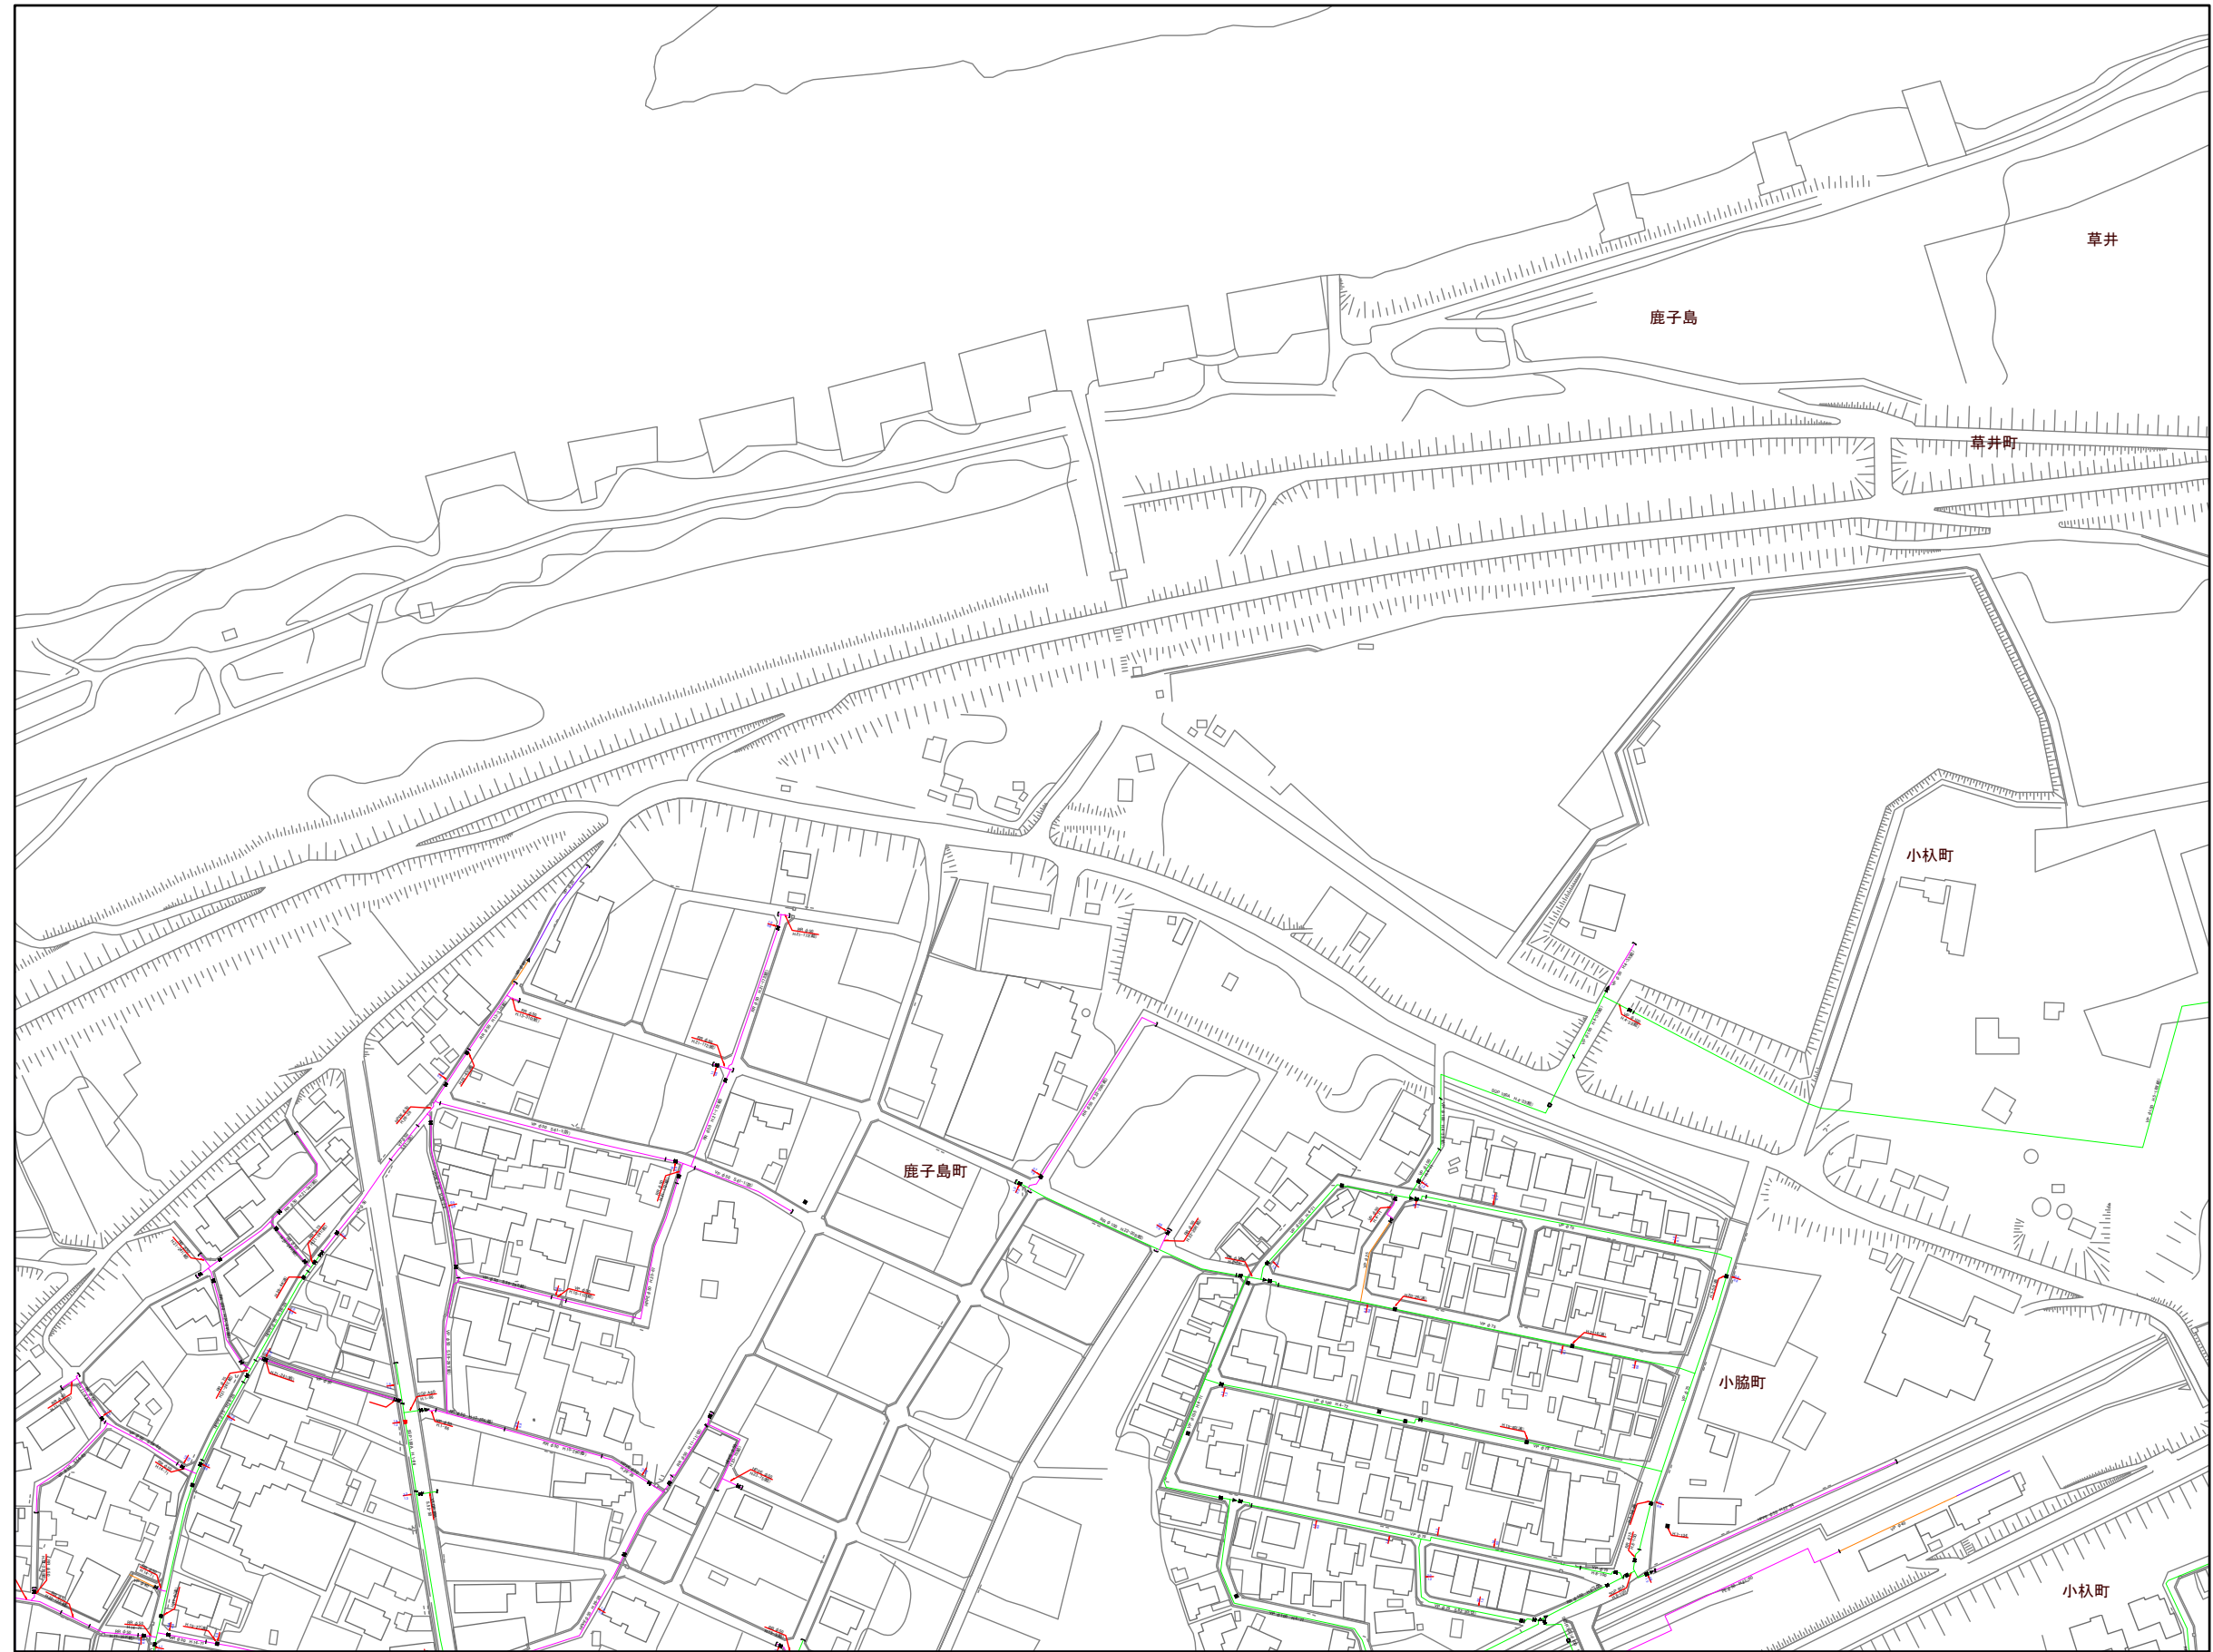

	01	02
05	06	07
12	13	14

記号	凡例	名称
—	管	排水管
—	管	φ200mm以上
—	管	φ200mm未満75mm以上
—	管	φ75mm未満50mm以上
—	管	φ50mm未満
—	管	給水管
—	管	不明管
DCIP	管	ダクタイル鑄鉄管
SP	管	溶接用鋼管
GP	管	鋼管
SGP	管	亜鉛メッキ鋼管
NGP	管	ナイロンコーティング鋼管
LGP	管	ライニング鋼管
V.LGP	管	ビニールライニング鋼管
SSP	管	ステンレス鋼管
VP	管	ビニール管
RR	管	ゴム輪型ビニール管
PE	管	ポリエチレン管
HPPE	管	配水用ポリエチレン管
⊕	井	バフライ井
⊕	井	仕切井
⊕	井	ソフトシル井
⊕	井	スリース井
⊕	井	閉止仕切井
⊕	井	閉止ソフトシル井
⊕	井	地下式φ65消火栓
⊕	井	地上式φ65消火栓
⊕	井	私設地下式消火栓
⊕	井	私設地上式消火栓
⊕	井	地下式φ40消火栓
⊕	井	地上式φ40消火栓
⊕	井	空気弁付消火栓
⊕	井	空気弁
⊕	井	泥柱井
⊕	井	防火水槽
⊕	井	地下式φ40防火水槽用継口
⊕	井	地上式φ40防火水槽用継口
⊕	井	地下式φ40防火水槽用継口
⊕	井	地上式φ40防火水槽用継口
⊕	井	地下式φ40防火水槽用継口
⊕	井	地上式φ40防火水槽用継口
⊕	井	防火水槽用スリース井
⊕	井	直結止水栓付メータ(φ13)
⊕	井	直結止水栓付メータ(φ20)
⊕	井	直結止水栓付メータ(φ25)
⊕	井	メータ(φ13)
⊕	井	メータ(φ20)
⊕	井	メータ(φ25)
⊕	井	貯水槽
⊕	井	貯水宅
⊕	井	井戸宅
⊕	井	口程変更
⊕	井	管種変更
⊕	井	工事変更
⊕	井	付丸止
⊕	井	防護管(空中管)
—	井	上段:管の浅さ
—	井	下段:管の深さ