


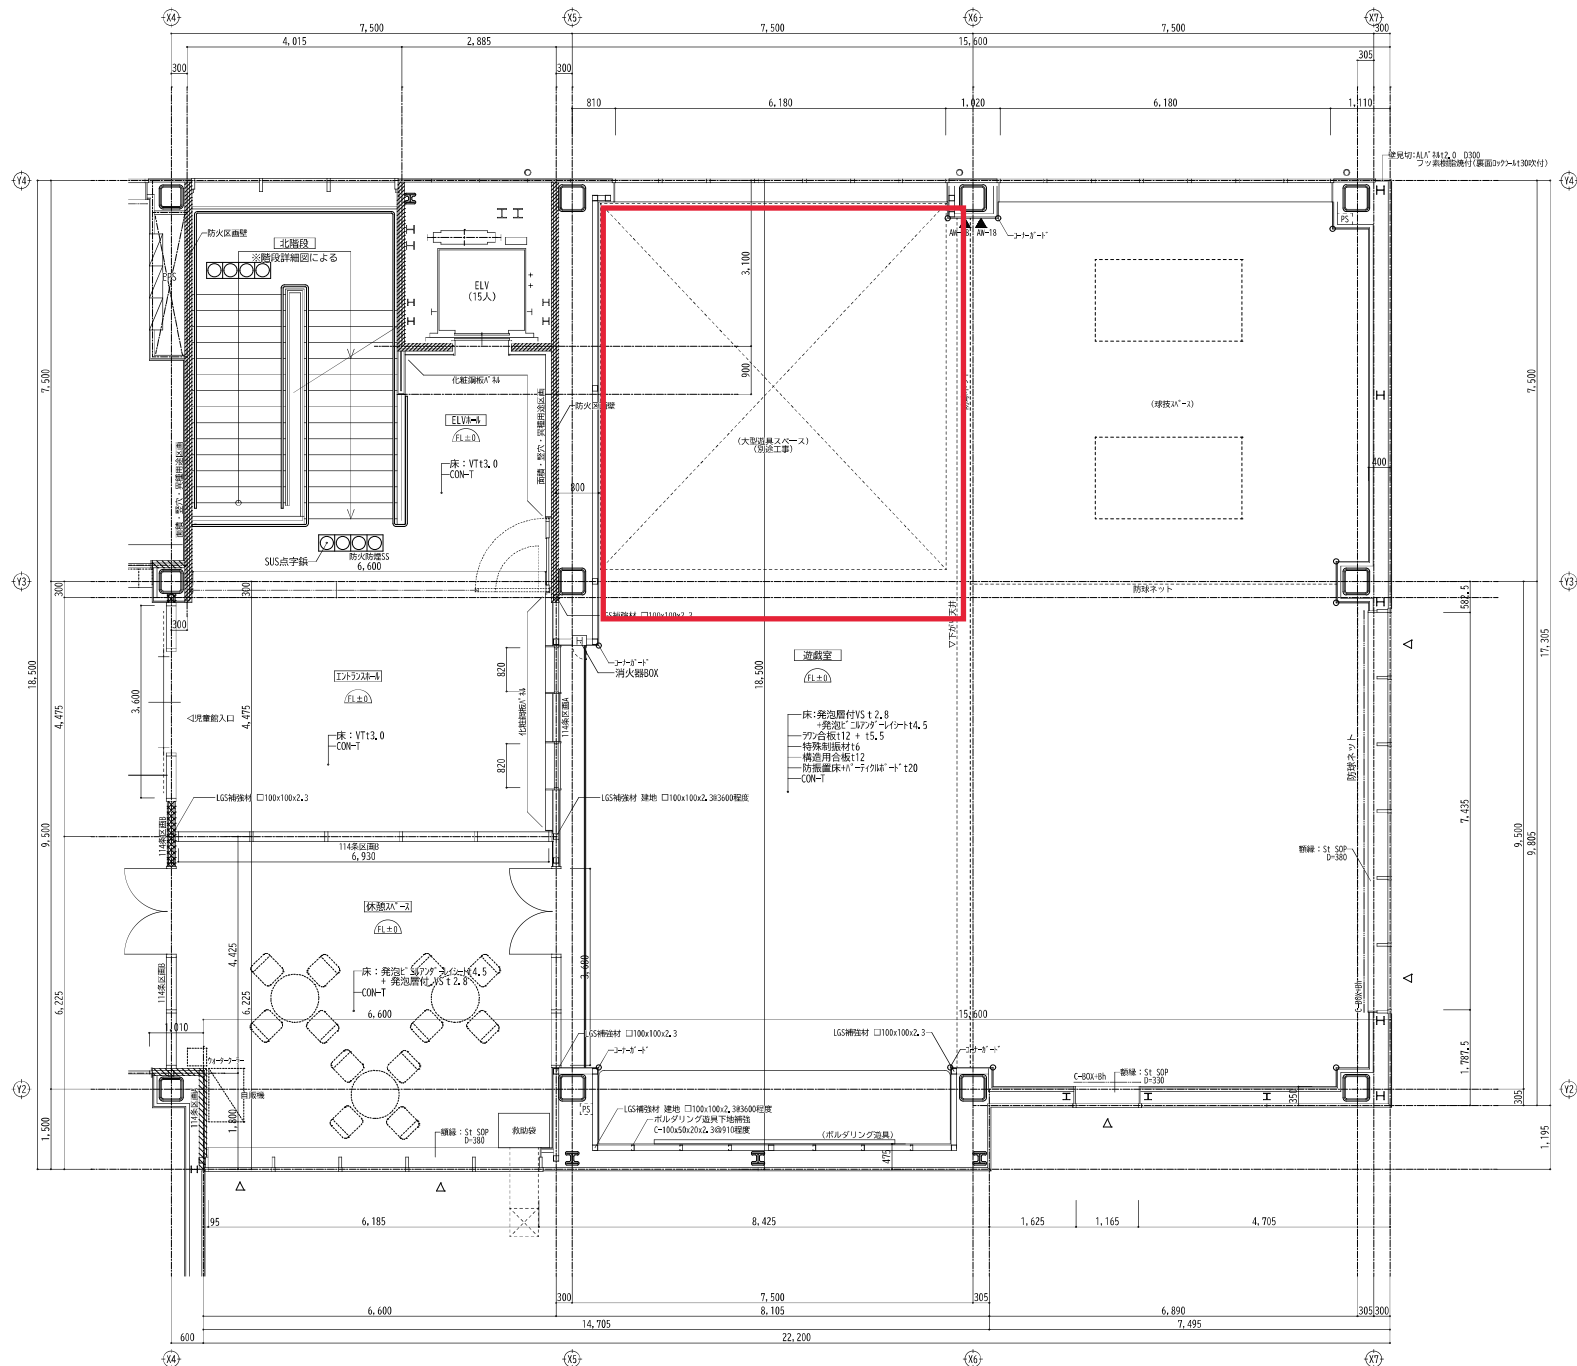

凡例

- 建具符号
建具-A
建具-B
建具-C
防火区画壁
114系区画
114系区画
- 排煙オペレーター位置を示す（建具符号は操作する建具を示す）
※位置は監理員と協議の上決定とする。
- 簡易遮音壁を示す（LG565型 内部730×424K品充機）天井まで
- 簡易遮音壁を示す（LG590型 内部730×424K品充機）スラブまで
- 遮音壁を示す（LG590型 GB-F112.5 + GB-F1119.5 730×424K150）
※ハイパーウォールZ・W1（吉野石膏）同等とする
- 防火区画壁を示す（LG590型 + GB-F121+121 片面張り）
スラブまで 1時間耐火構造 FP060NP-0497
- 防火上主要な間仕切Aを示す（LG590型 + GB-F121+121 片面張り）
スラブまで 1時間耐火構造 FP060NP-0497
- 防火上主要な間仕切Bを示す（LG590型 + GB-R112.5+112.5両面張り）
1時間耐火構造 告示195号

株式会社 丹羽英二建築事務所
E.Niwa Architects & Engineers
Nagoya Japan

社長

技師

設計

年月日
2024.12
23-21.02
管理番号
1/75 (A2)
1/100 (A3)

(仮称) 江南市多世代交流プラザ建設(建築) 工事
3階平面詳細図 (3)
管理建築士 花井秀哲 一級建築士大田登録 256327号

図面番号
A31
A
B
C
D
E
F
G
H
I
J
K
L
M
N
O
P
Q
R
S
T
U
V
W
X
Y
Z

一級建築士大田登録 338826号 金沢 俊洋