


江南市上水道管理図

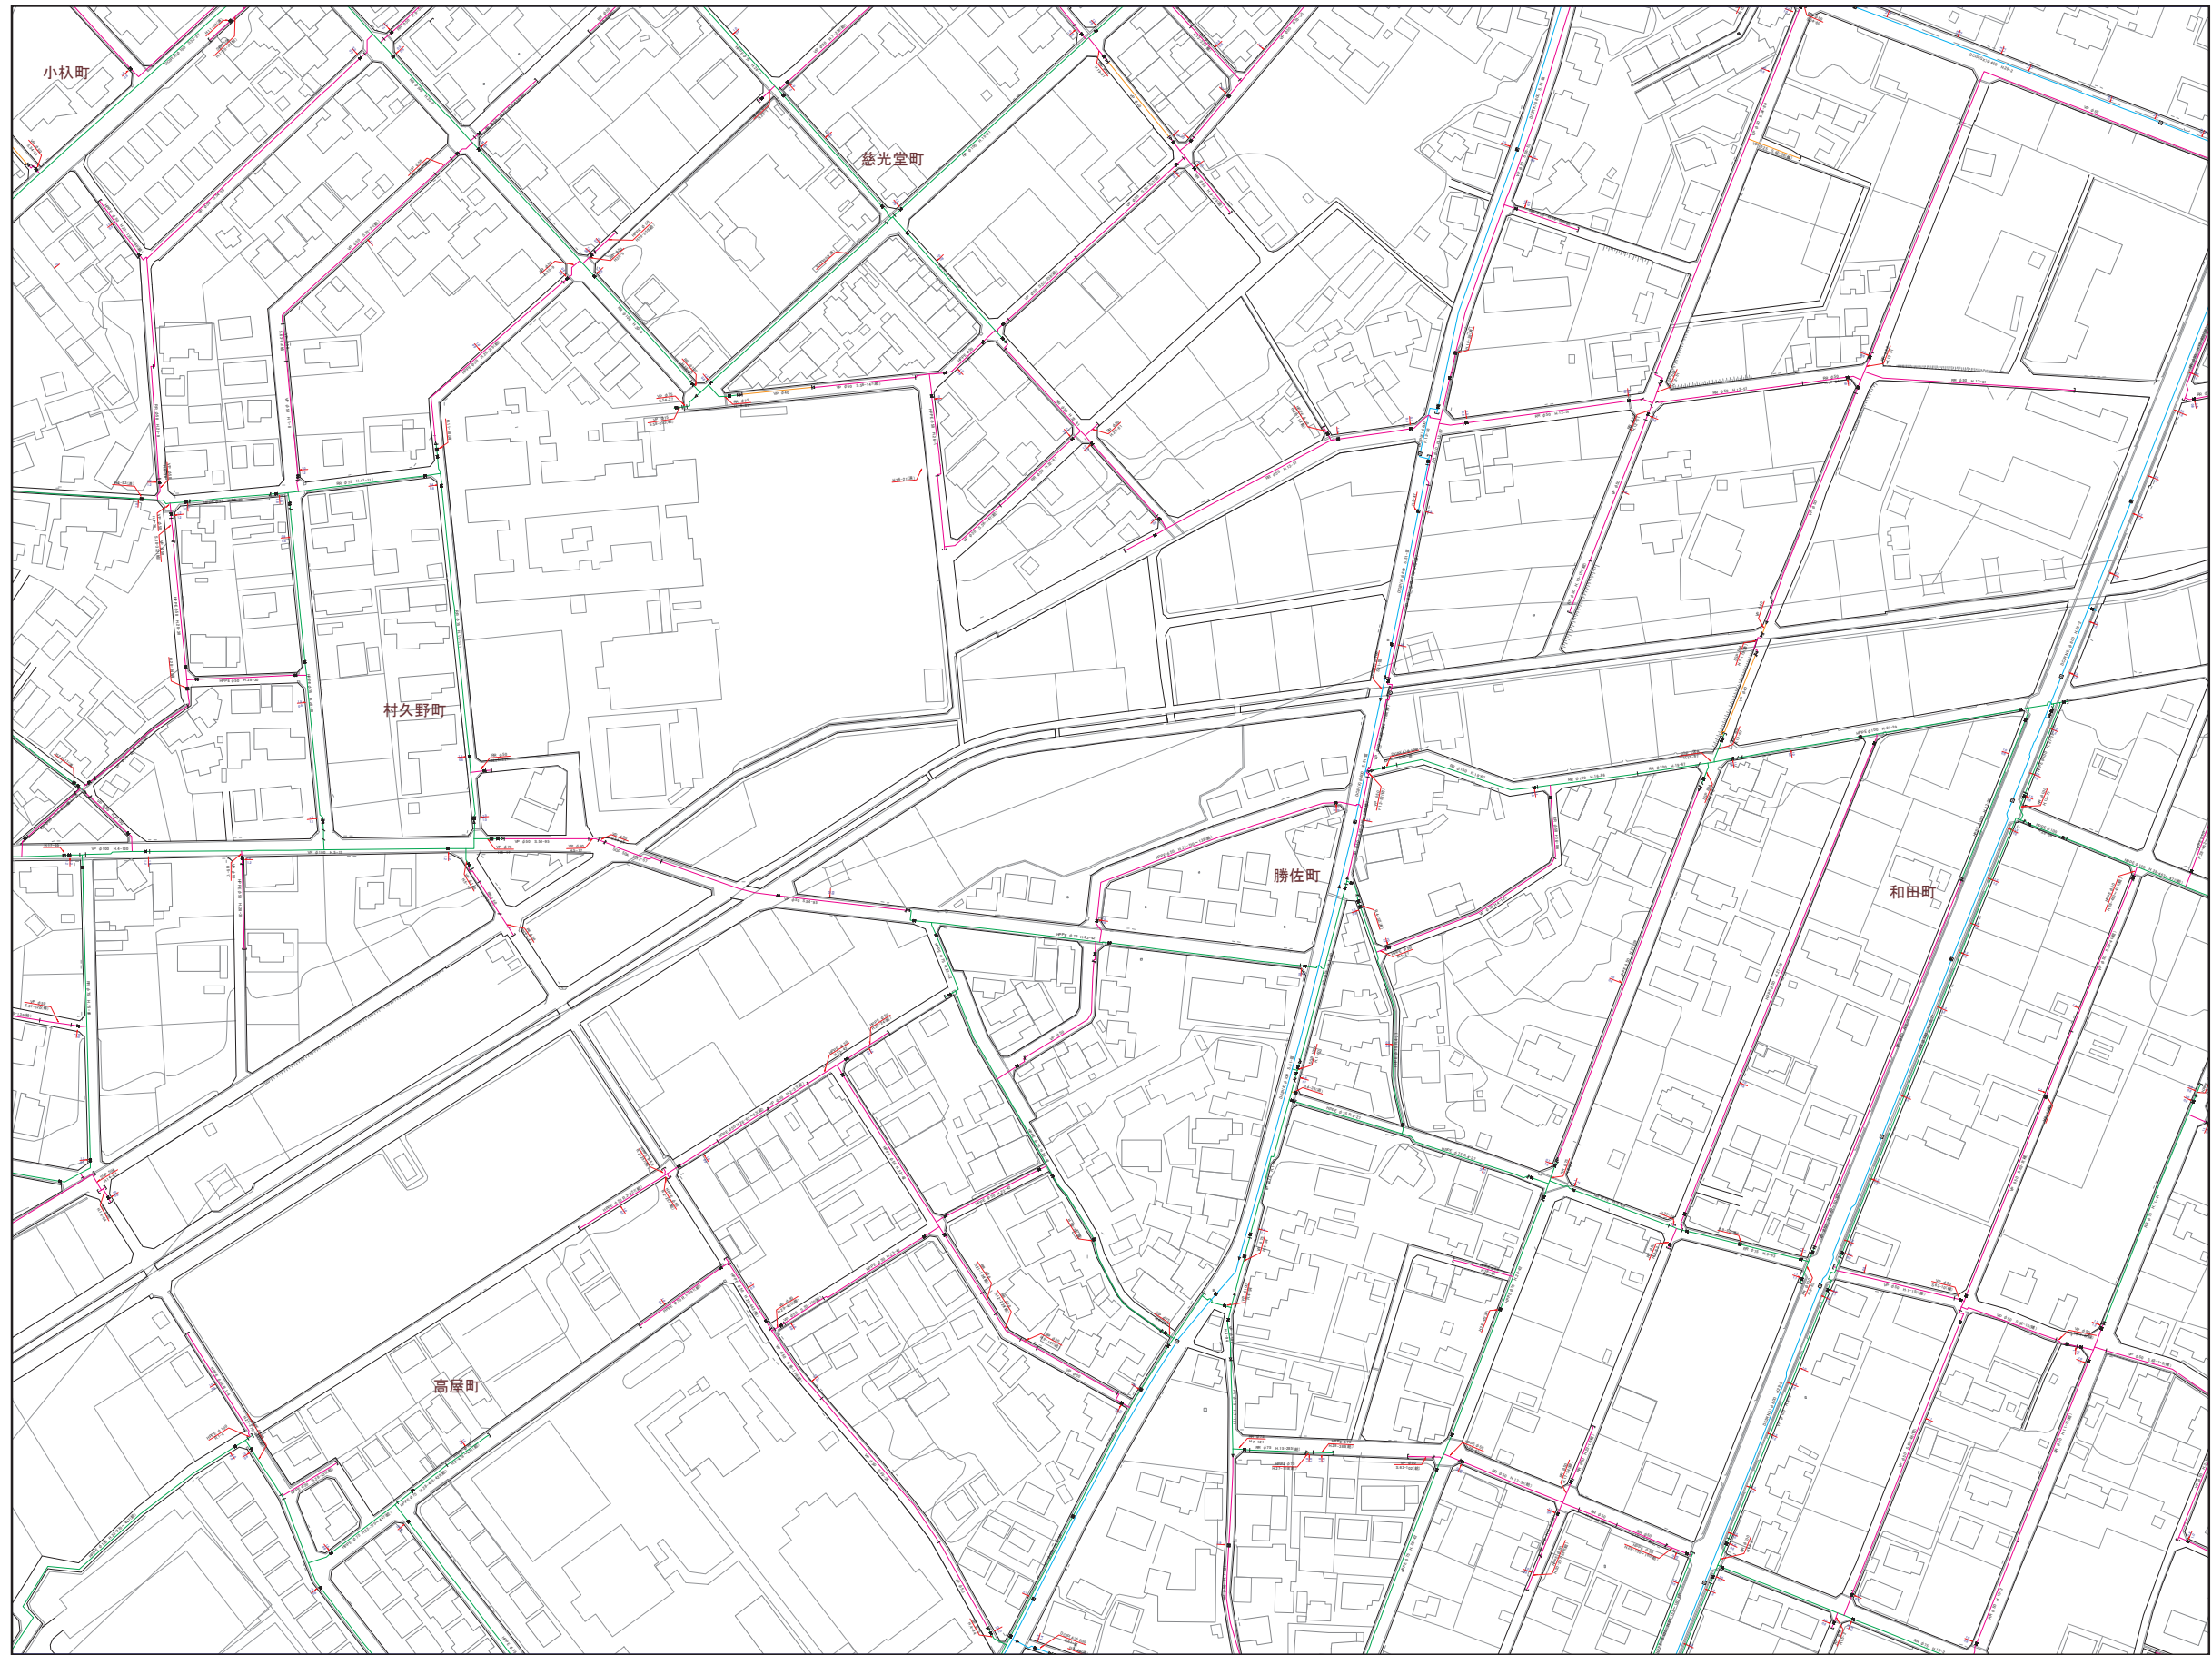

| | | |
|----|----|----|
| 13 | 14 | 15 |
| 21 | 22 | 23 |
| 29 | 30 | 31 |

| 記号 | 凡 | 例 |
|----|---|--------------------|
| — | 管 | 通水管 |
| — | 管 | φ200mm以上 |
| — | 管 | φ200mm未満75mm以上 |
| — | 管 | φ75mm未満50mm以上 |
| — | 管 | φ50mm未満 |
| — | 管 | 給水管 |
| — | 管 | 不明管 |
| — | 管 | DCIP ガワイル鉄管 |
| — | 管 | S.P 溶接用鋼管 |
| — | 管 | G.P 鋼管 |
| — | 管 | S.G.P 亜鉛メッキ鋼管 |
| — | 管 | N.C.P ナイロンコーティング鋼管 |
| — | 管 | L.G.P ビニール管 |
| — | 管 | V.L.G.P ビニール管 |
| — | 管 | S.S.P スチレンス鋼管 |
| — | 管 | V.P ビニール管 |
| — | 管 | R.R ゴム輪ビニール管 |
| — | 管 | P.E ポリエチレン管 |
| — | 管 | H.P.P.E 配水用ポリエチレン管 |
| + | 井 | バフアイ井 |
| + | 井 | 仕切井 |
| + | 井 | ソフトシル井 |
| + | 井 | スリース井 |
| + | 井 | 閉止仕切井 |
| + | 井 | 閉止ソフトシル井 |
| + | 井 | 地下式φ65消火栓 |
| + | 井 | 地上式φ65消火栓 |
| + | 井 | 私設地下式消火栓 |
| + | 井 | 私設地上式消火栓 |
| + | 井 | 地下式φ40消火栓 |
| + | 井 | 地上式φ40消火栓 |
| + | 井 | 空気弁付消火栓 |
| + | 井 | 空気弁 |
| + | 井 | 泥砂弁 |
| + | 井 | 防火水槽 |
| + | 井 | 地下式φ40防火水槽接続口 |
| + | 井 | 地上式φ40防火水槽接続口 |
| + | 井 | 防火水槽用スリース弁 |
| + | 井 | 直結止水栓付メータ(φ13) |
| + | 井 | 直結止水栓付メータ(φ20) |
| + | 井 | 直結止水栓付メータ(φ25) |
| + | 井 | メータ(φ13) |
| + | 井 | メータ(φ20) |
| + | 井 | メータ(φ25) |
| + | 井 | 貯水槽 |
| + | 井 | 貯水宅 |
| + | 井 | 井戸宅 |
| + | 井 | 口径変更 |
| + | 井 | 管種変更 |
| + | 井 | 工事変更 |
| + | 井 | 栓止 |
| + | 井 | 防護管(さや管) |
| + | 井 | 上段:管の起点 |
| + | 井 | 下段:管の深さ |