


# 江南市公共下水道台帳平面図

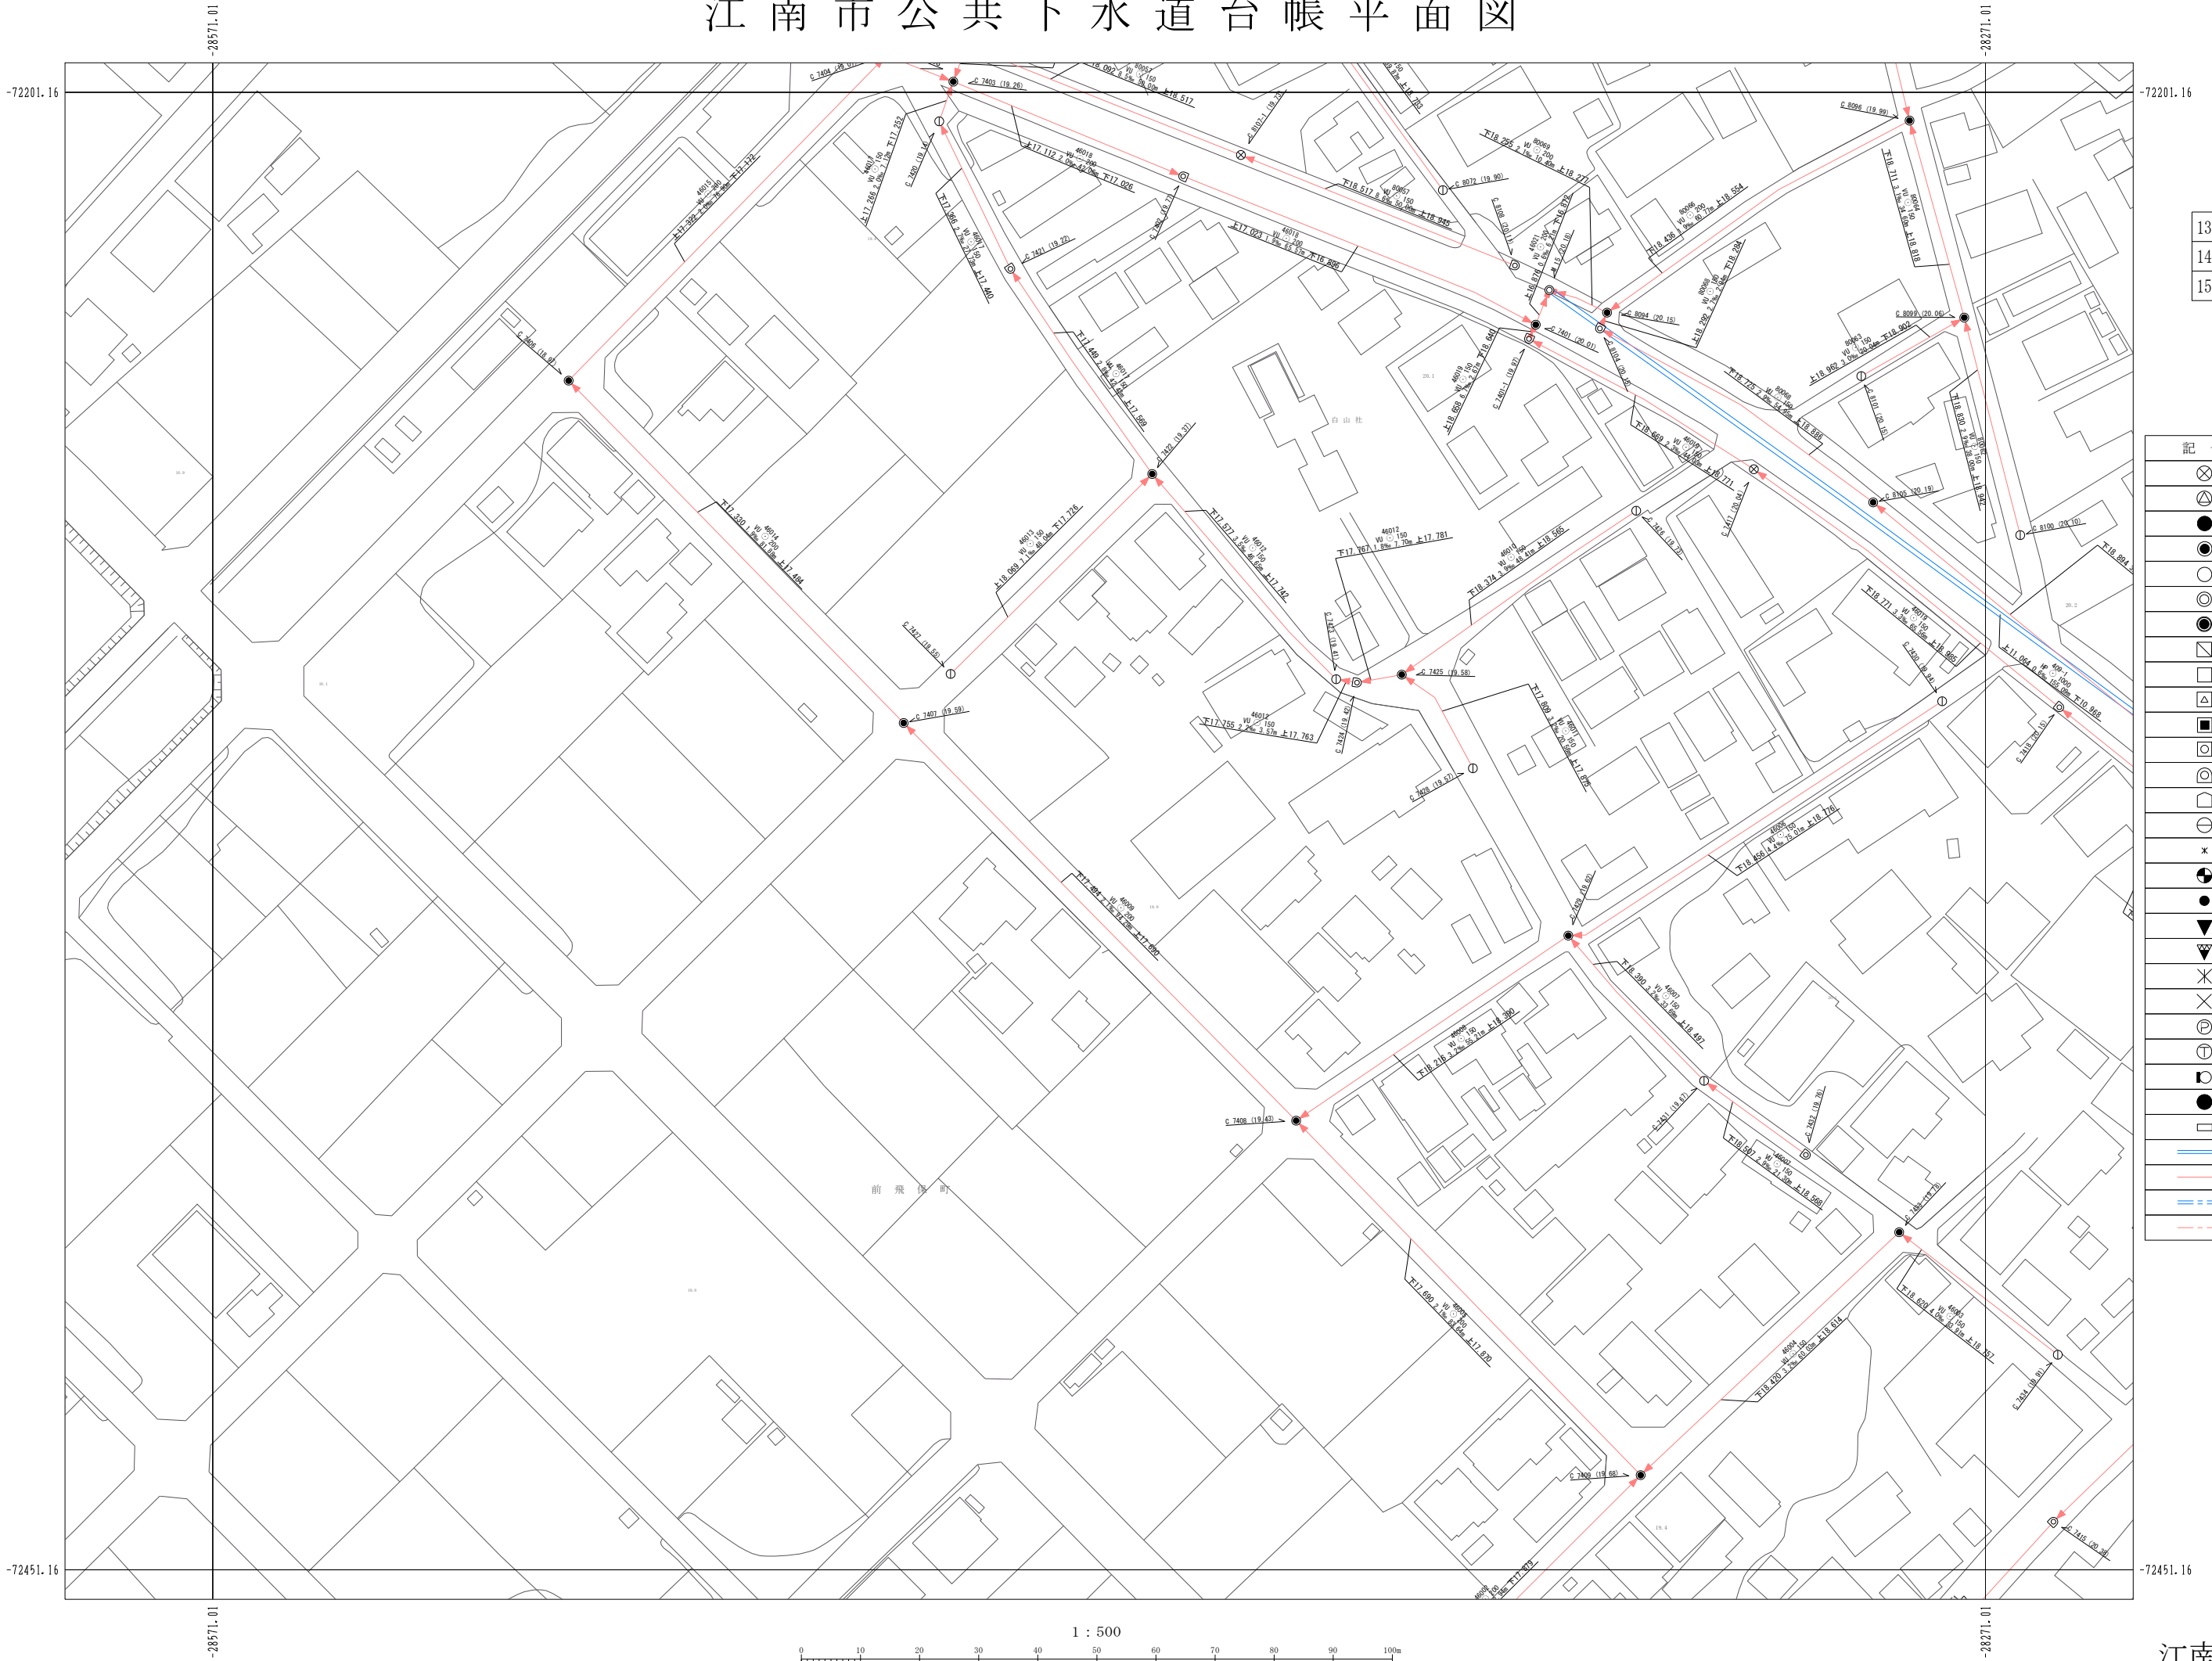

13-07	13-08	13-09
14-07	14-08	14-09
15-07	15-08	15-09

## 凡例

記号	名称
⊗	塩化ビニルマンホール
△	レジンマンホール
●	0号マンホール
●	1号マンホール
○	2号マンホール
◎	3号マンホール
●	4号マンホール
⊠	5号マンホール
□	6号マンホール
△	7号マンホール
■	特6号マンホール
⊠	正・長方形上用マンホール
⊙	A1号マンホール
⊠	特殊マンホール
○	小型Cマンホール
×	撤去マンホール
⊕	小型ます
●	曲管
▼	覆取り
▼	吐き口
✖	属性変化点
×	管止め
⊕	ポンプ用
⊕	処理場
⊕	副管付マンホール
●	取付汚水樹
□	雨水樹(道路樹)
→	幹線
→	枝線
→	幹線圧送管
→	枝線圧送管

