


# 江南市公共下水道台帳平面図

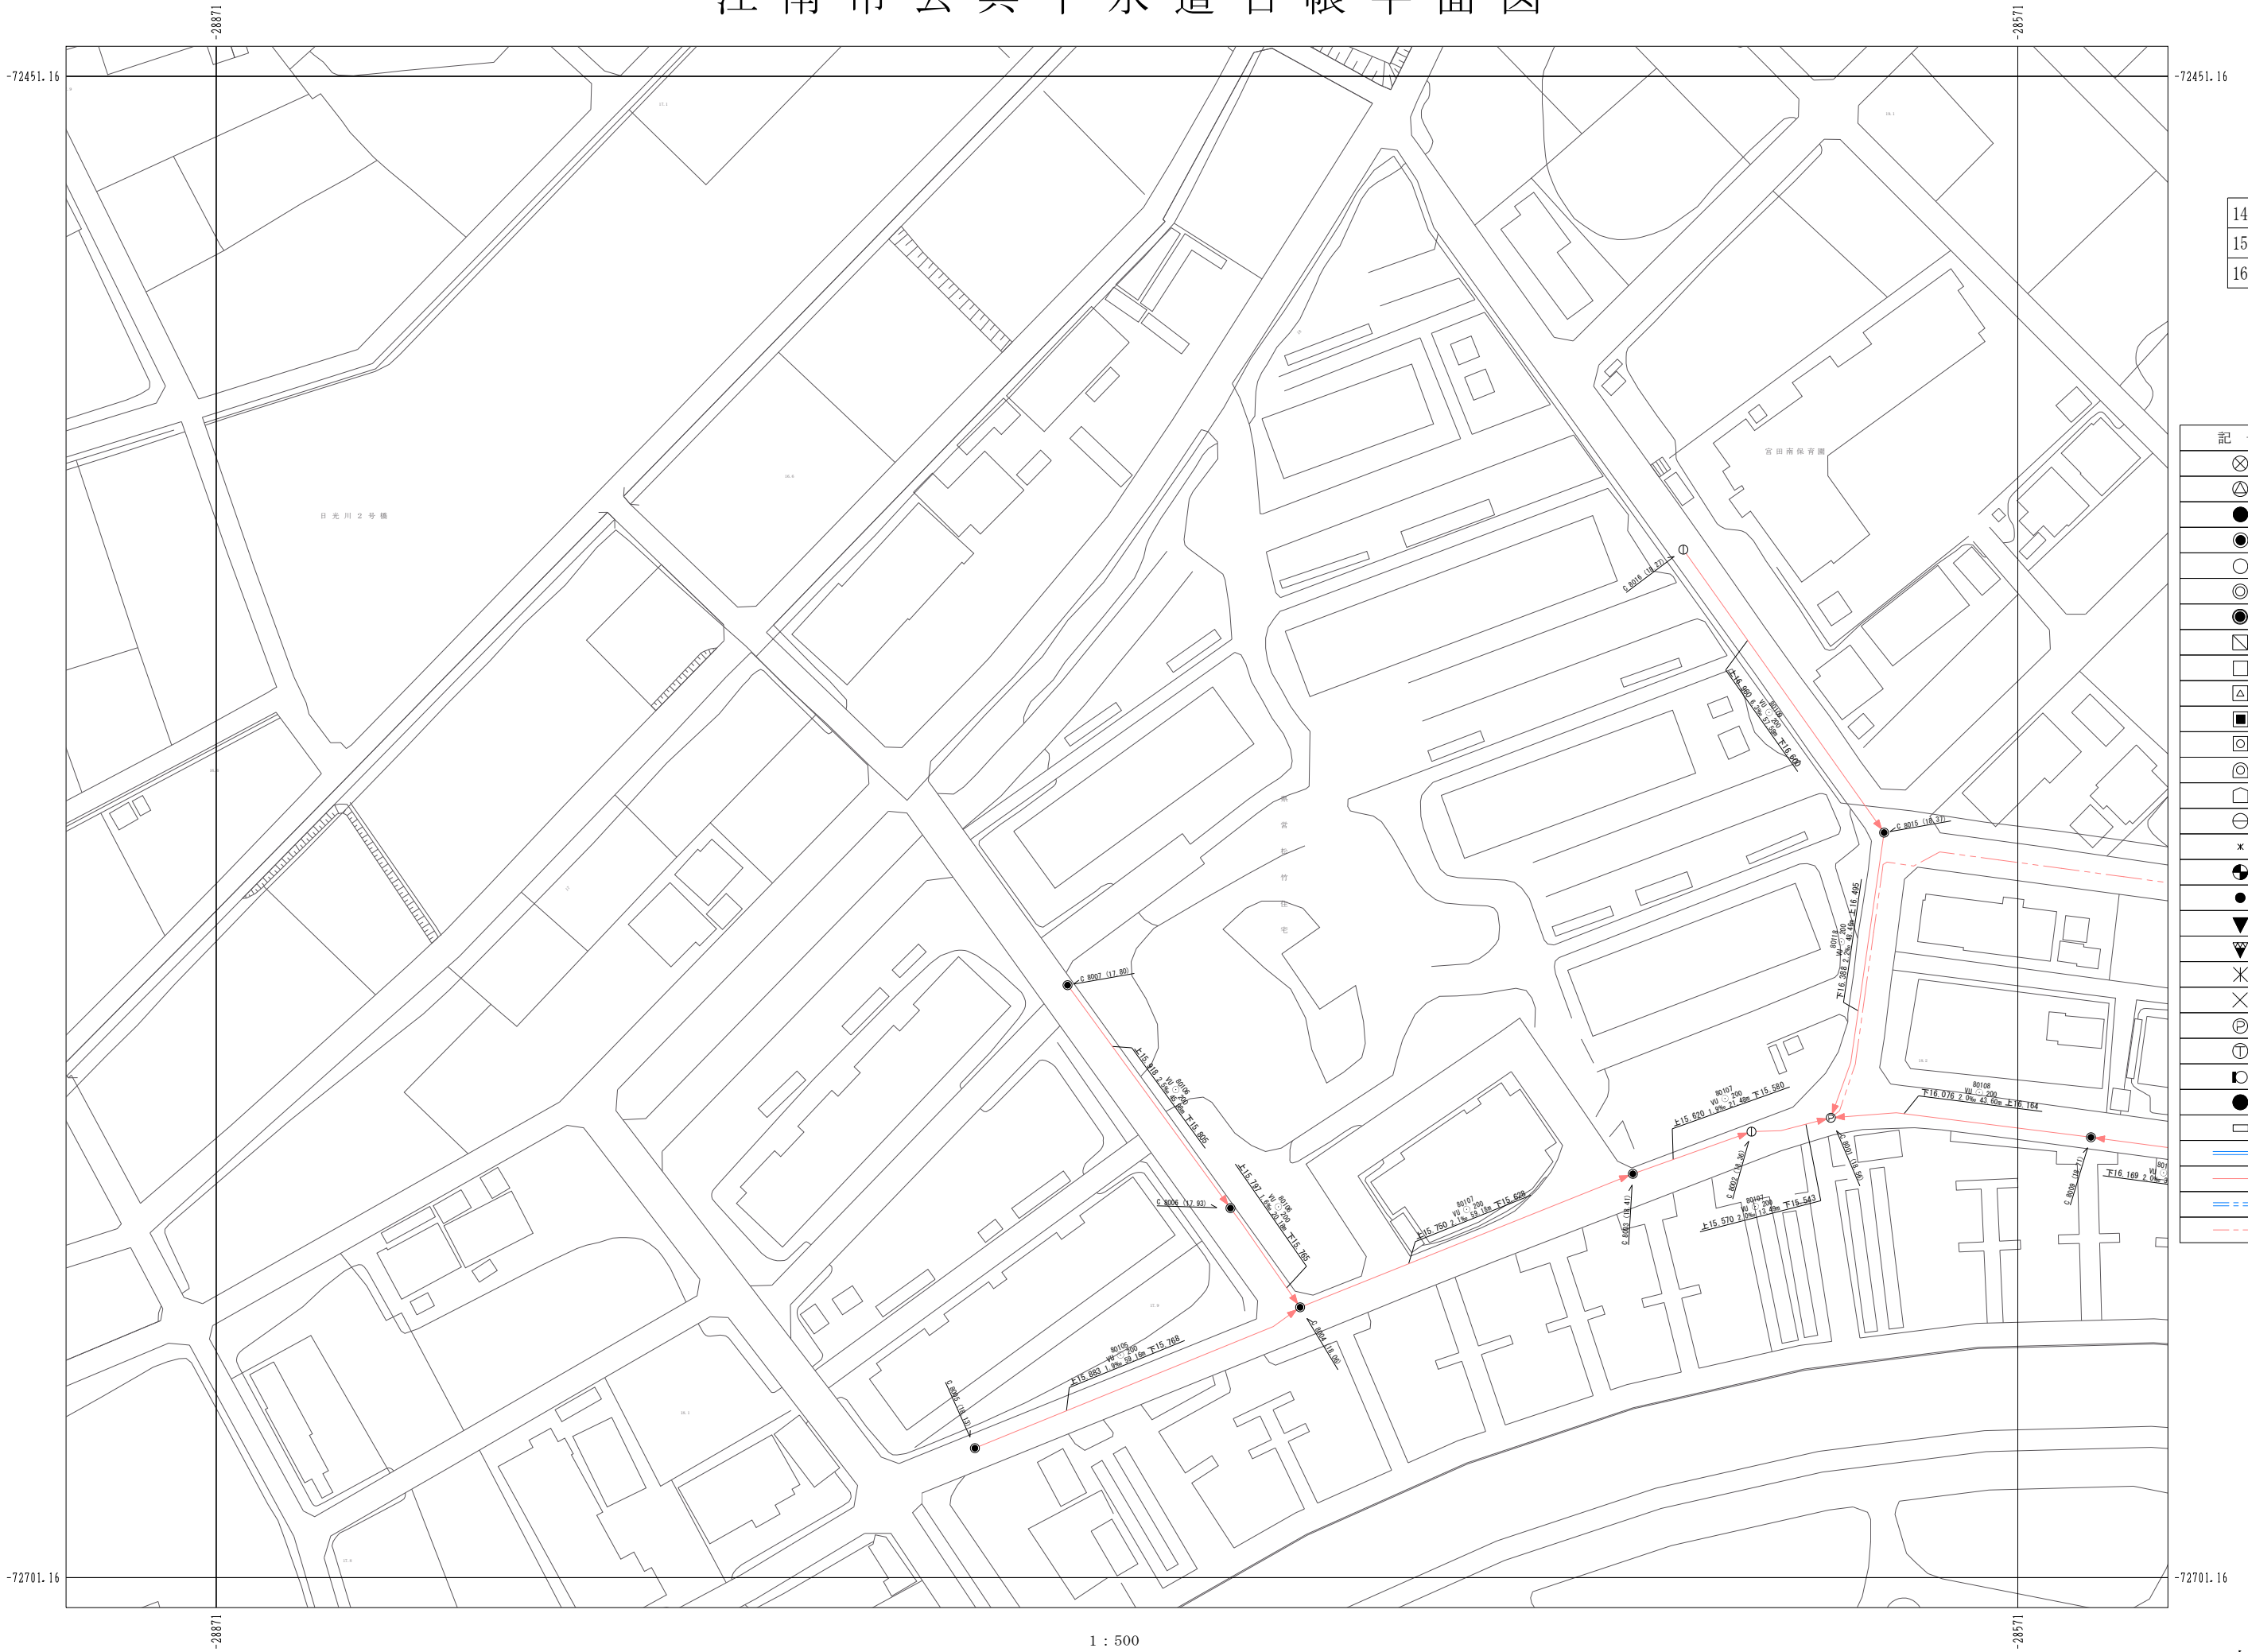

14-06	14-07	14-08
15-06	15-07	15-08
16-06	16-07	16-08

## 凡例

記号	名称
⊗	塩化ビニルマンホール
⊕	レジンマンホール
●	0号マンホール
●	1号マンホール
○	2号マンホール
⊙	3号マンホール
