


江南市公共下水道台帳平面図

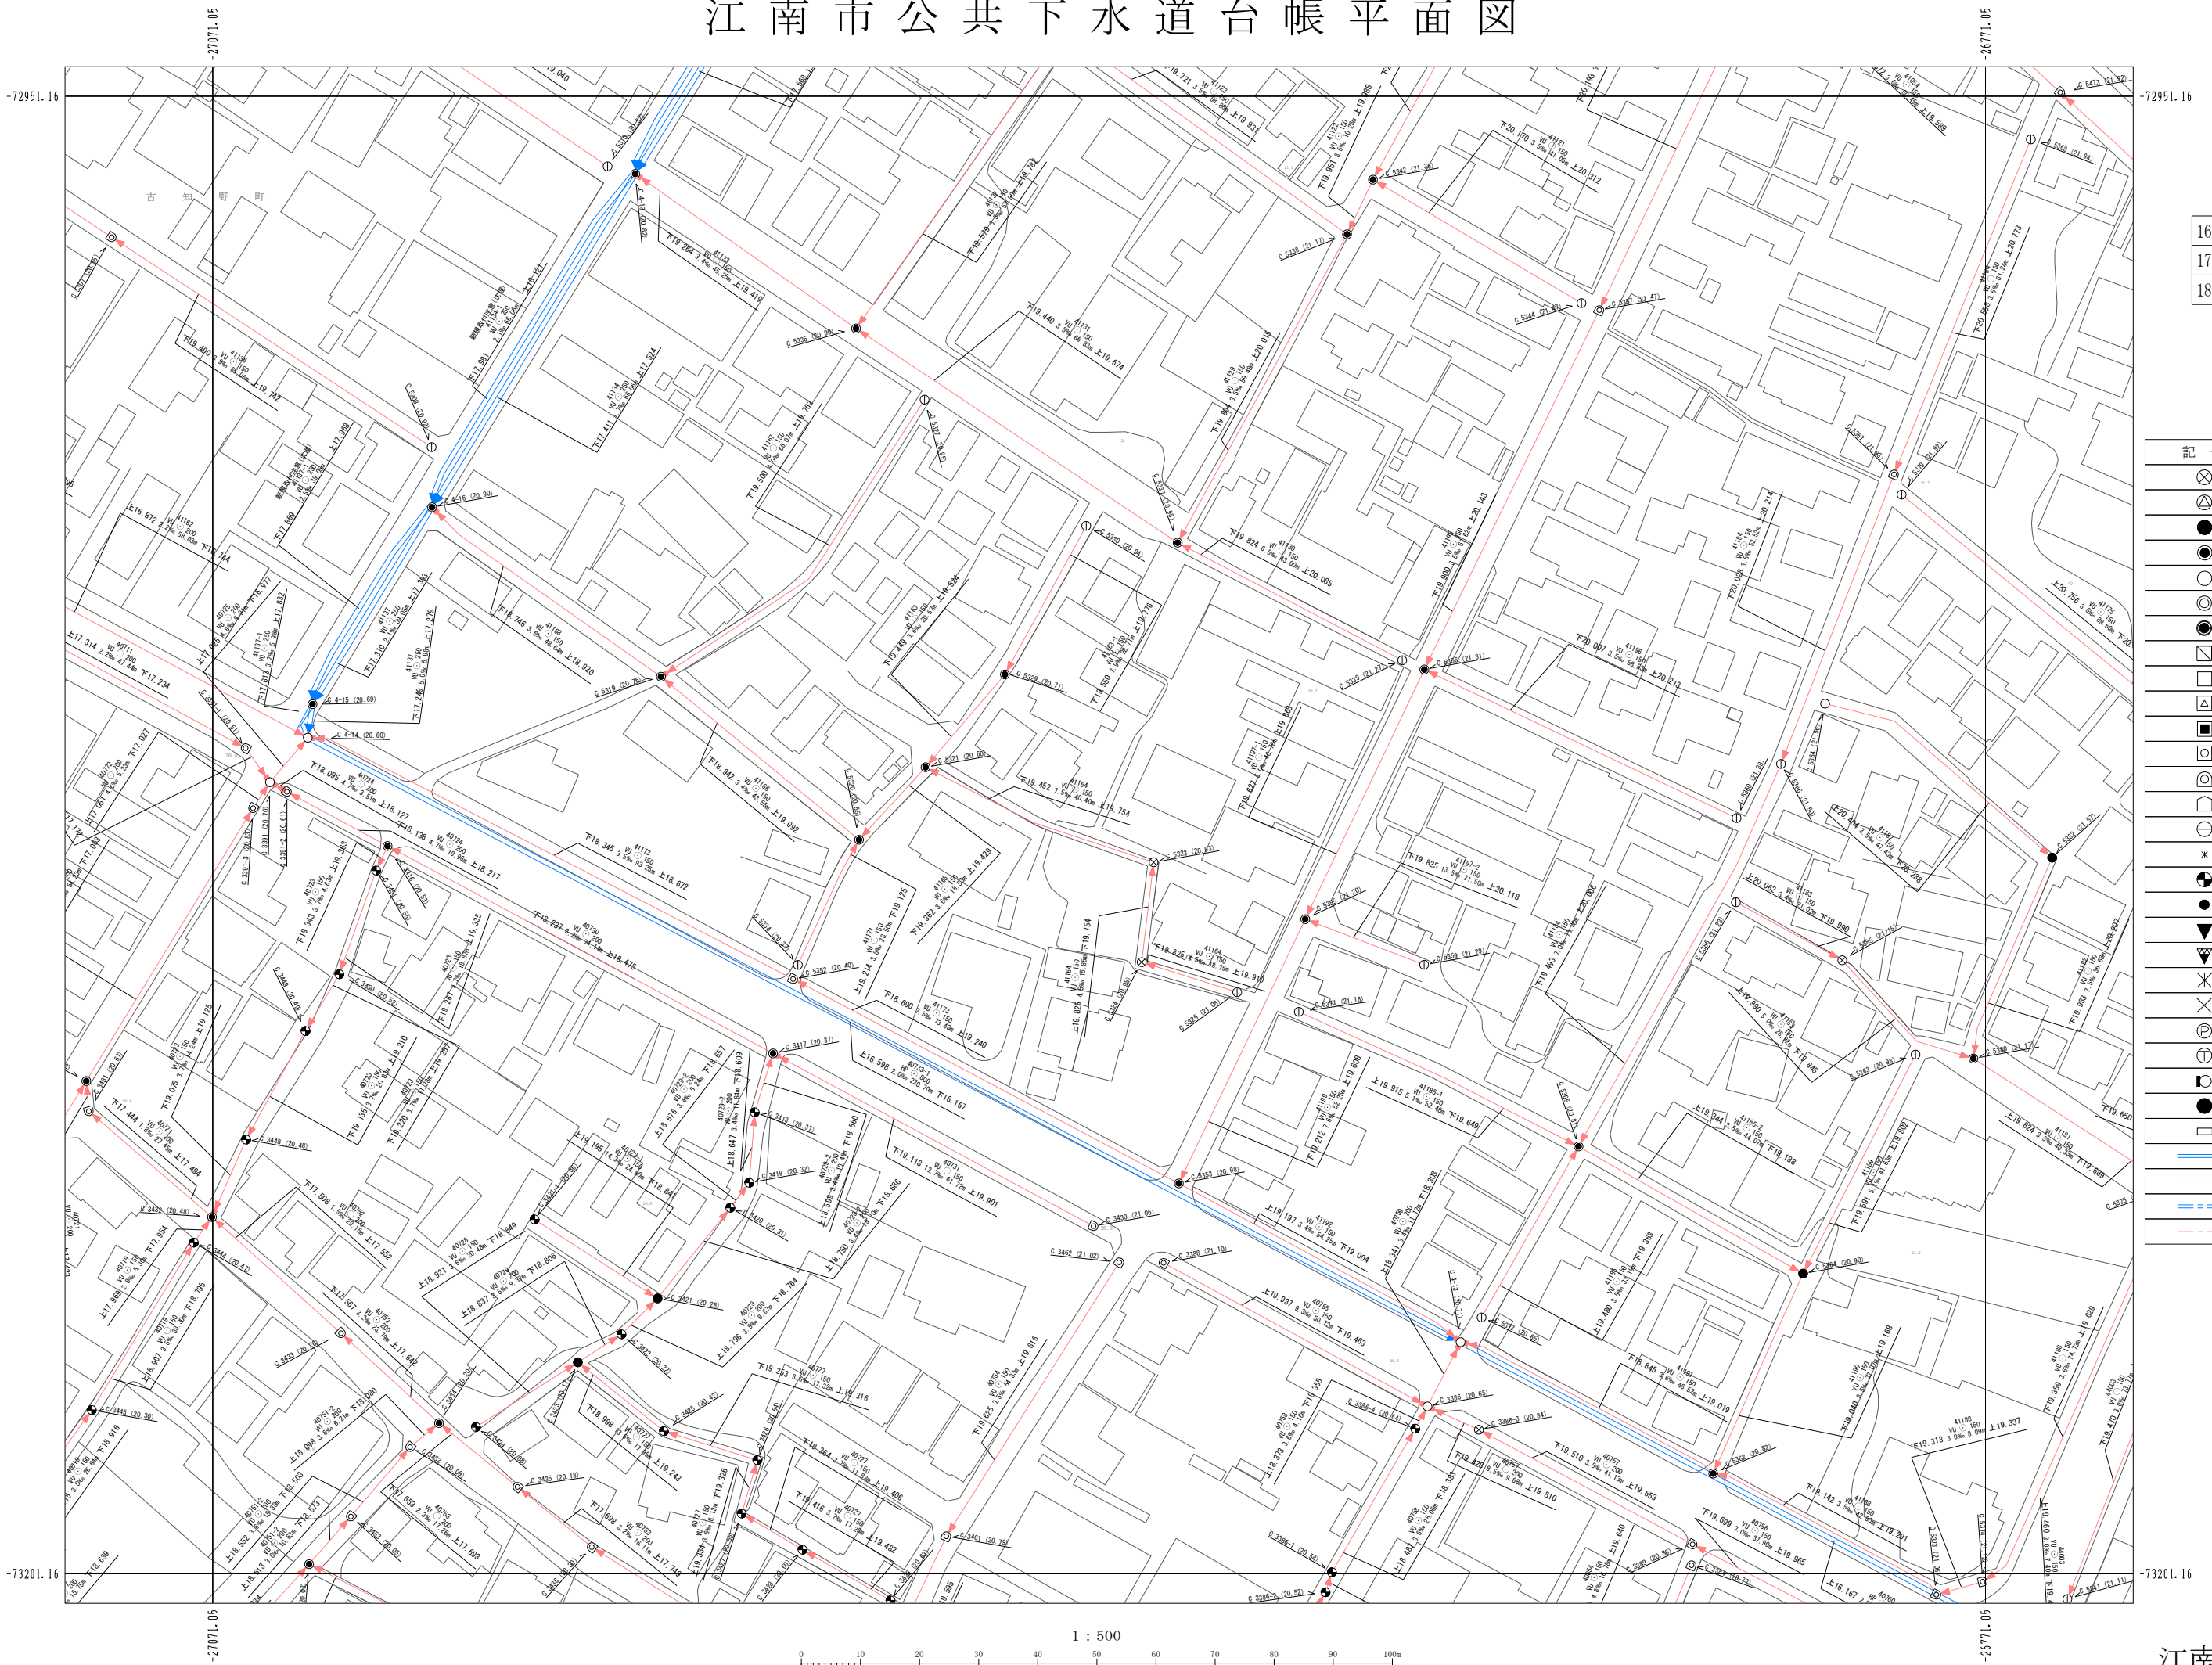

16-12	16-13	16-14
17-12	17-13	17-14
18-12	18-13	18-14

凡例

記号	名称
⊗	塩化ビニルマンホール
⊕	レジンマンホール
●	0号マンホール
○	1号マンホール
⊙	2号マンホール
⊚	3号マンホール
⦿	4号マンホール
⦶	5号マンホール
⦷	6号マンホール
⦸	7号マンホール
⦹	8号マンホール
⦺	正・長方形上用マンホール
⦻	A1号マンホール
⦼	特殊マンホール
⦽	小型Cマンホール
×	搬入マンホール
⦿	小型ます
●	曲管
▼	覆取り
▼	吐き口
✕	属性変化点
×	管止め
⊕	ポンプ用
⦿	処理場
⦿	副管付マンホール
●	取付汚水樹
□	雨水樹(道路側)
→	幹線
→	枝線
→	幹線圧送管
→	枝線圧送管

1 : 500

