


江南市公共下水道台帳平面図

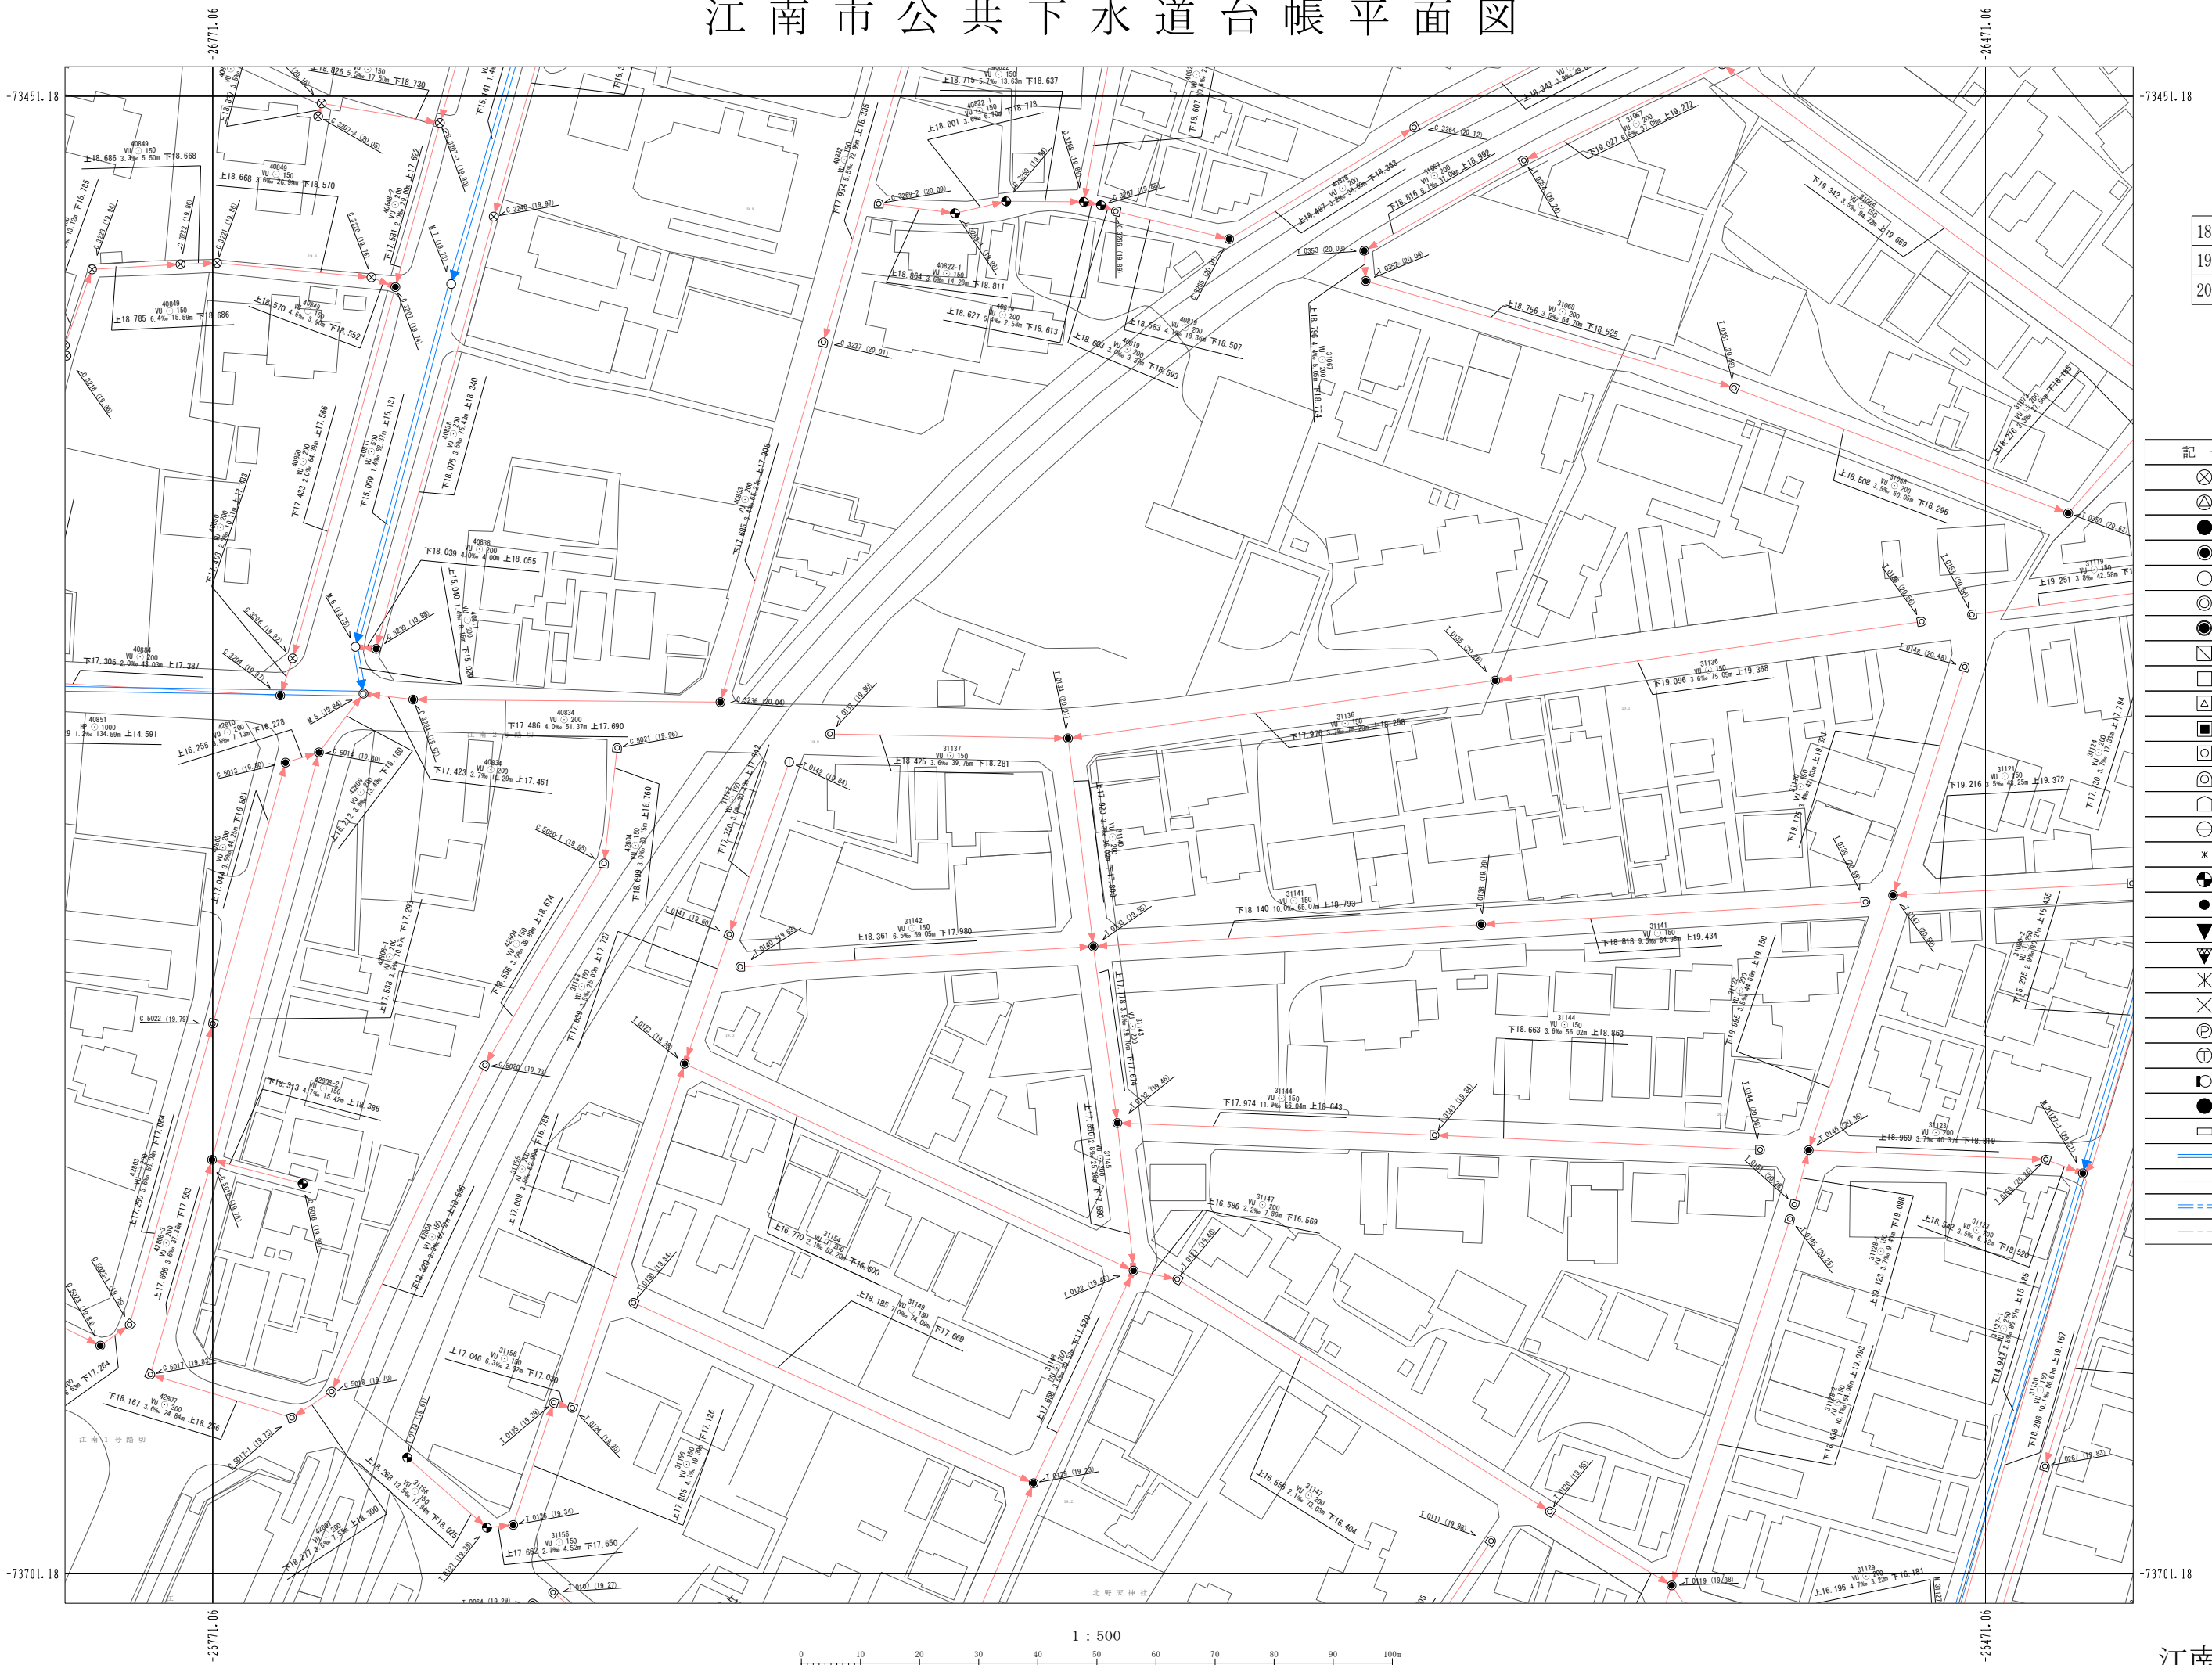

18-13	18-14	18-15
19-13	19-14	19-15
20-13	20-14	20-15

凡例

記号	名称
⊗	塩化ビニルマンホール
⊕	レジンマンホール
●	0号マンホール
○	1号マンホール
⊙	2号マンホール
⊚	3号マンホール
⦿	4号マンホール
⦶	5号マンホール
⦷	6号マンホール
⦸	7号マンホール
⦹	8号マンホール
⦺	正・長方形上用マンホール
⦻	A1号マンホール
⦼	特殊マンホール
⦽	小型マンホール
×	撤去マンホール
⦿	小型ます
●	曲管
▼	覆取り
▽	吐き口
✕	属性変化点
×	管止め
⊕	ポンプ用
⊕	処理場
⊕	副管付マンホール
●	取付汚水樹
□	雨水樹(道路側)
→	幹線
→	枝線
→	幹線圧送管
→	枝線圧送管

1 : 500

