


# 江南市公共下水道台帳平面図

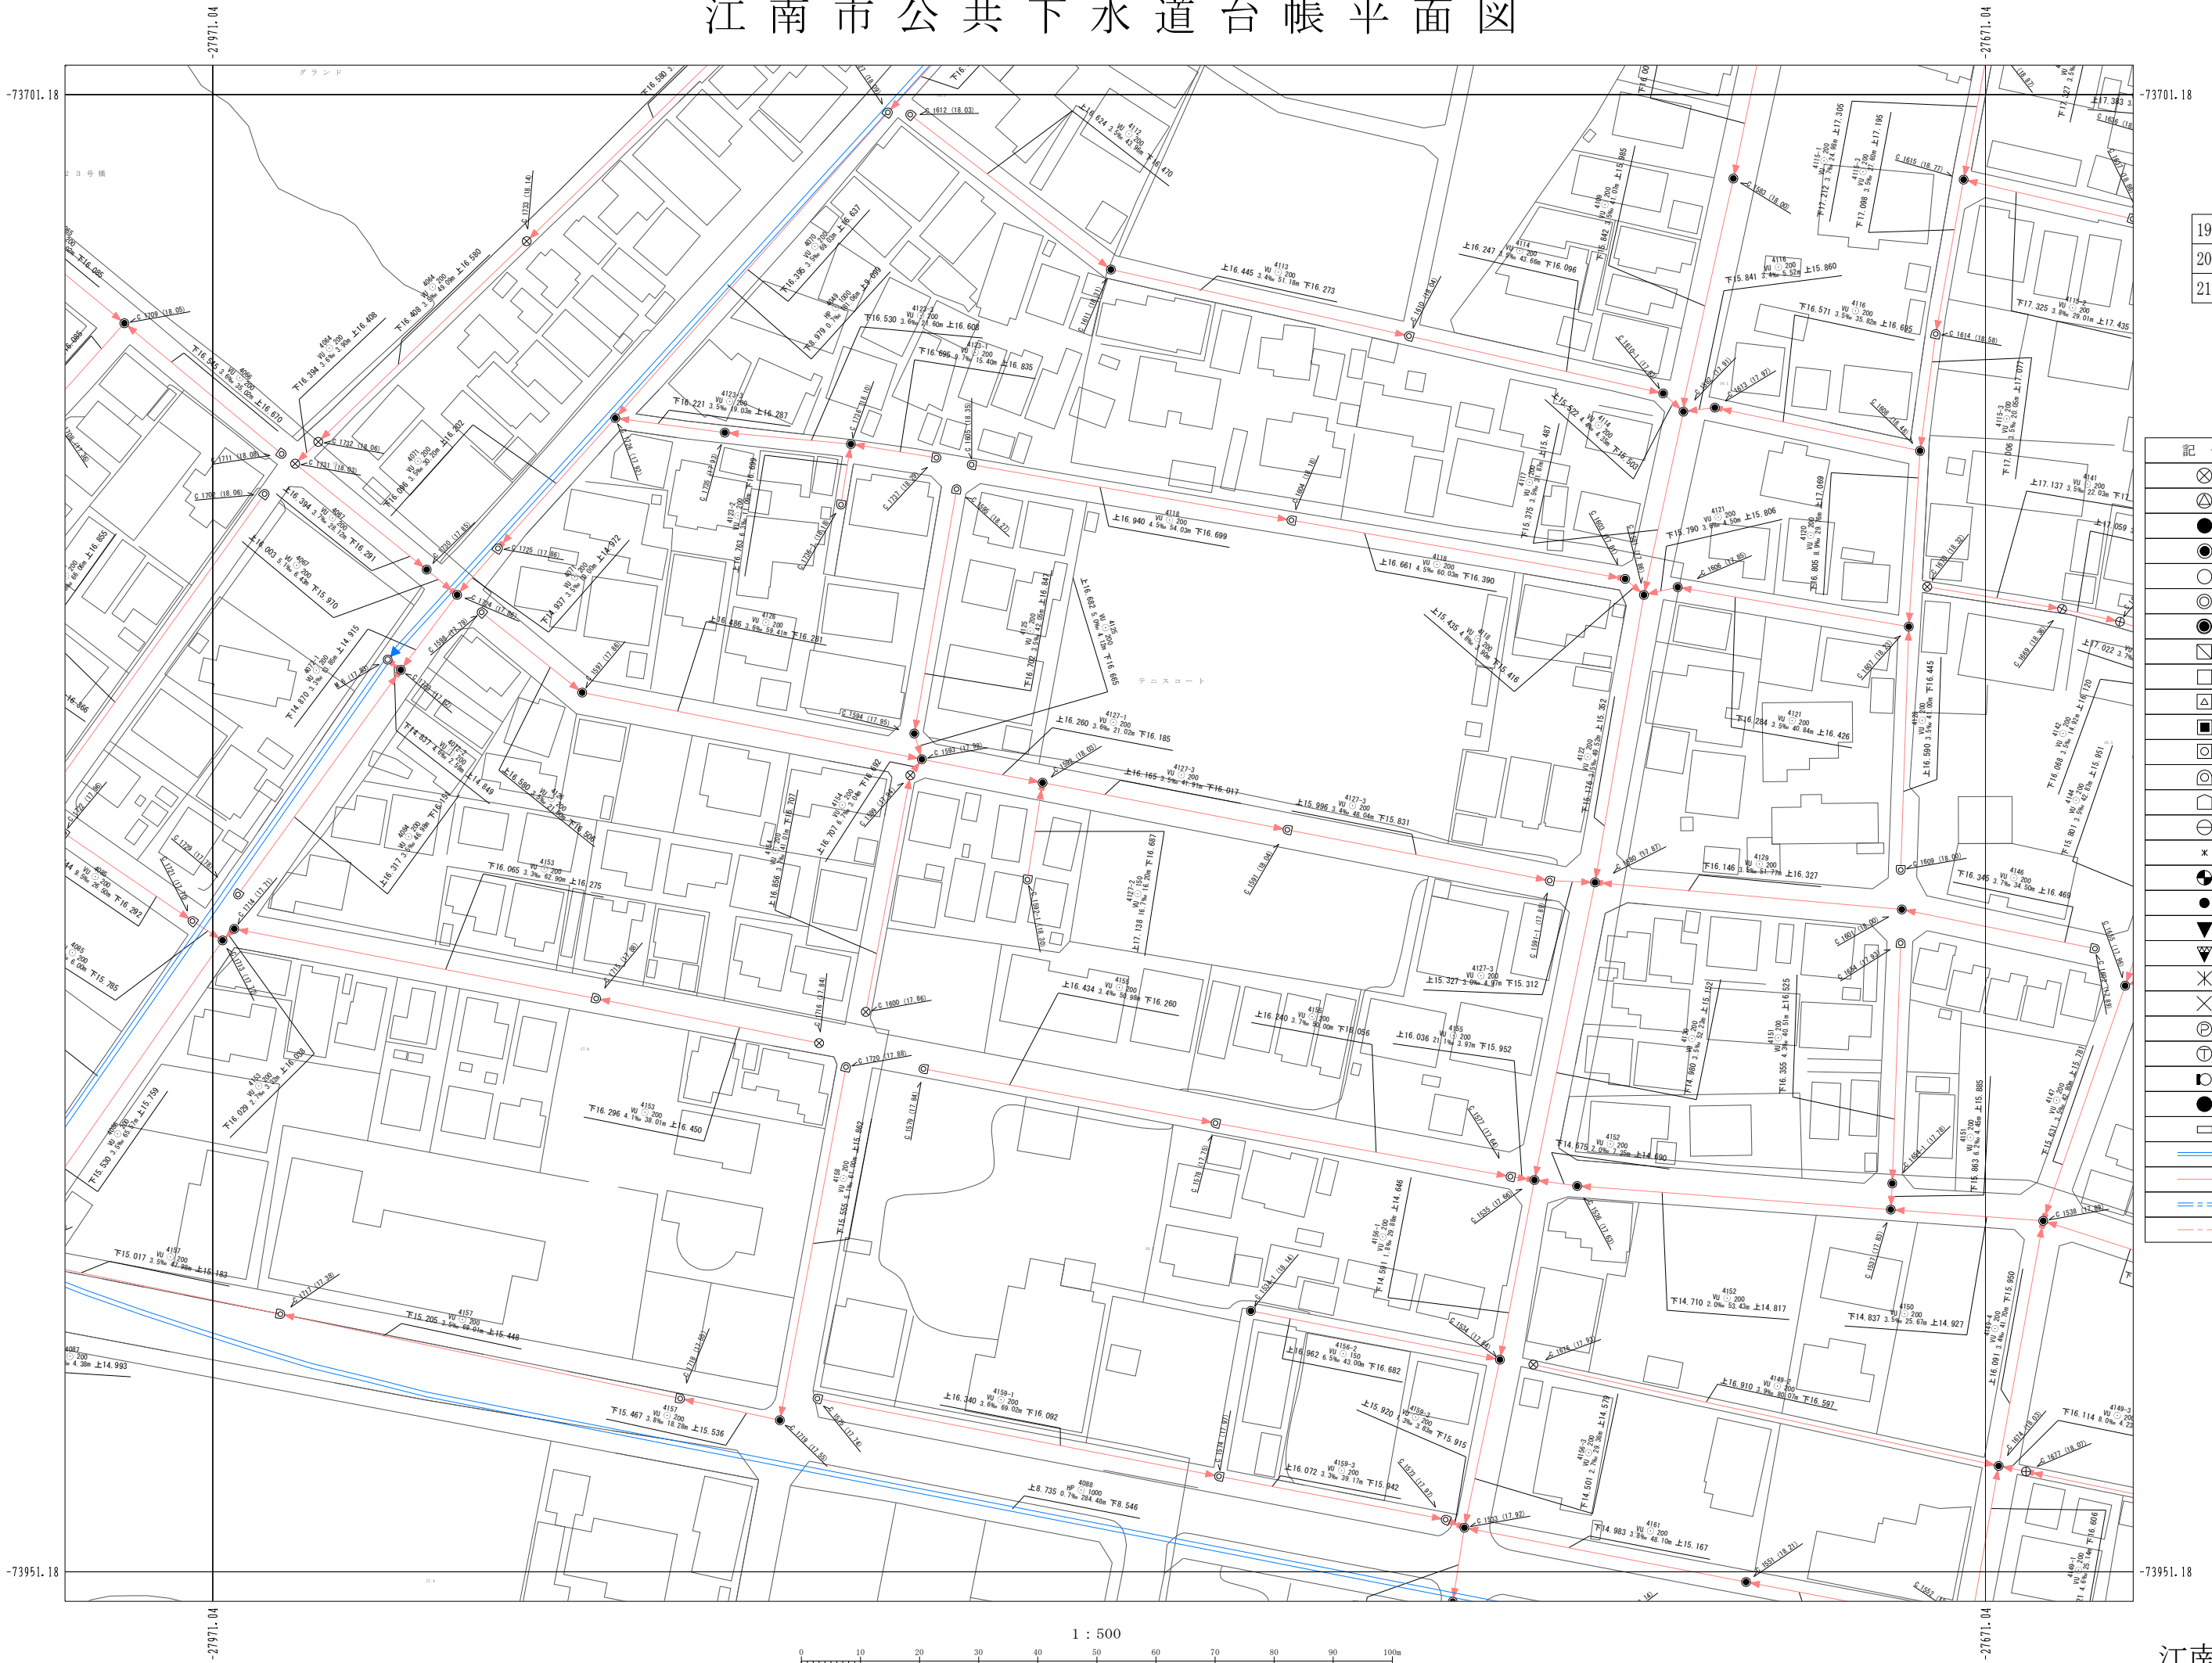

|       |       |       |
|-------|-------|-------|
| 19-09 | 19-10 | 19-11 |
| 20-09 | 20-10 | 20-11 |
| 21-09 | 21-10 | 21-11 |

## 凡例

| 記号 | 名称           |
|----|--------------|
| ⊗  | 塩化ビニルマンホール   |
| ⊕  | レジンマンホール     |
| ●  | 0号マンホール      |
| ○  | 1号マンホール      |
| ⊙  | 2号マンホール      |
| ⊚  | 3号マンホール      |
| ⊛  | 4号マンホール      |
| ⊜  | 5号マンホール      |
| ⊝  | 6号マンホール      |
| ⊞  | 7号マンホール      |
| ⊠  | 特6号マンホール     |
| ⊡  | 正・長方形上用マンホール |
| ⊣  | A1号マンホール     |
| ⊤  | 特殊マンホール      |
| ⊥  | 小型マンホール      |
| ⊦  | 搬入マンホール      |
| ⊧  | 小型ます         |
| ●  | 曲管           |
| ▼  | 覆取り          |
| ▽  | 吐き口          |
| ✕  | 属性変化点        |
| ⊗  | 管止め          |
| ⊕  | ポンプ用         |
| ⊙  | 処理場          |
| ⊚  | 副管付マンホール     |
| ●  | 取付汚水樹        |
| □  | 雨水樹(道路樹)     |
| →  | 幹線           |
| →  | 枝線           |
| →  | 幹線圧送管        |
| →  | 枝線圧送管        |