


江南市公共下水道台帳平面図

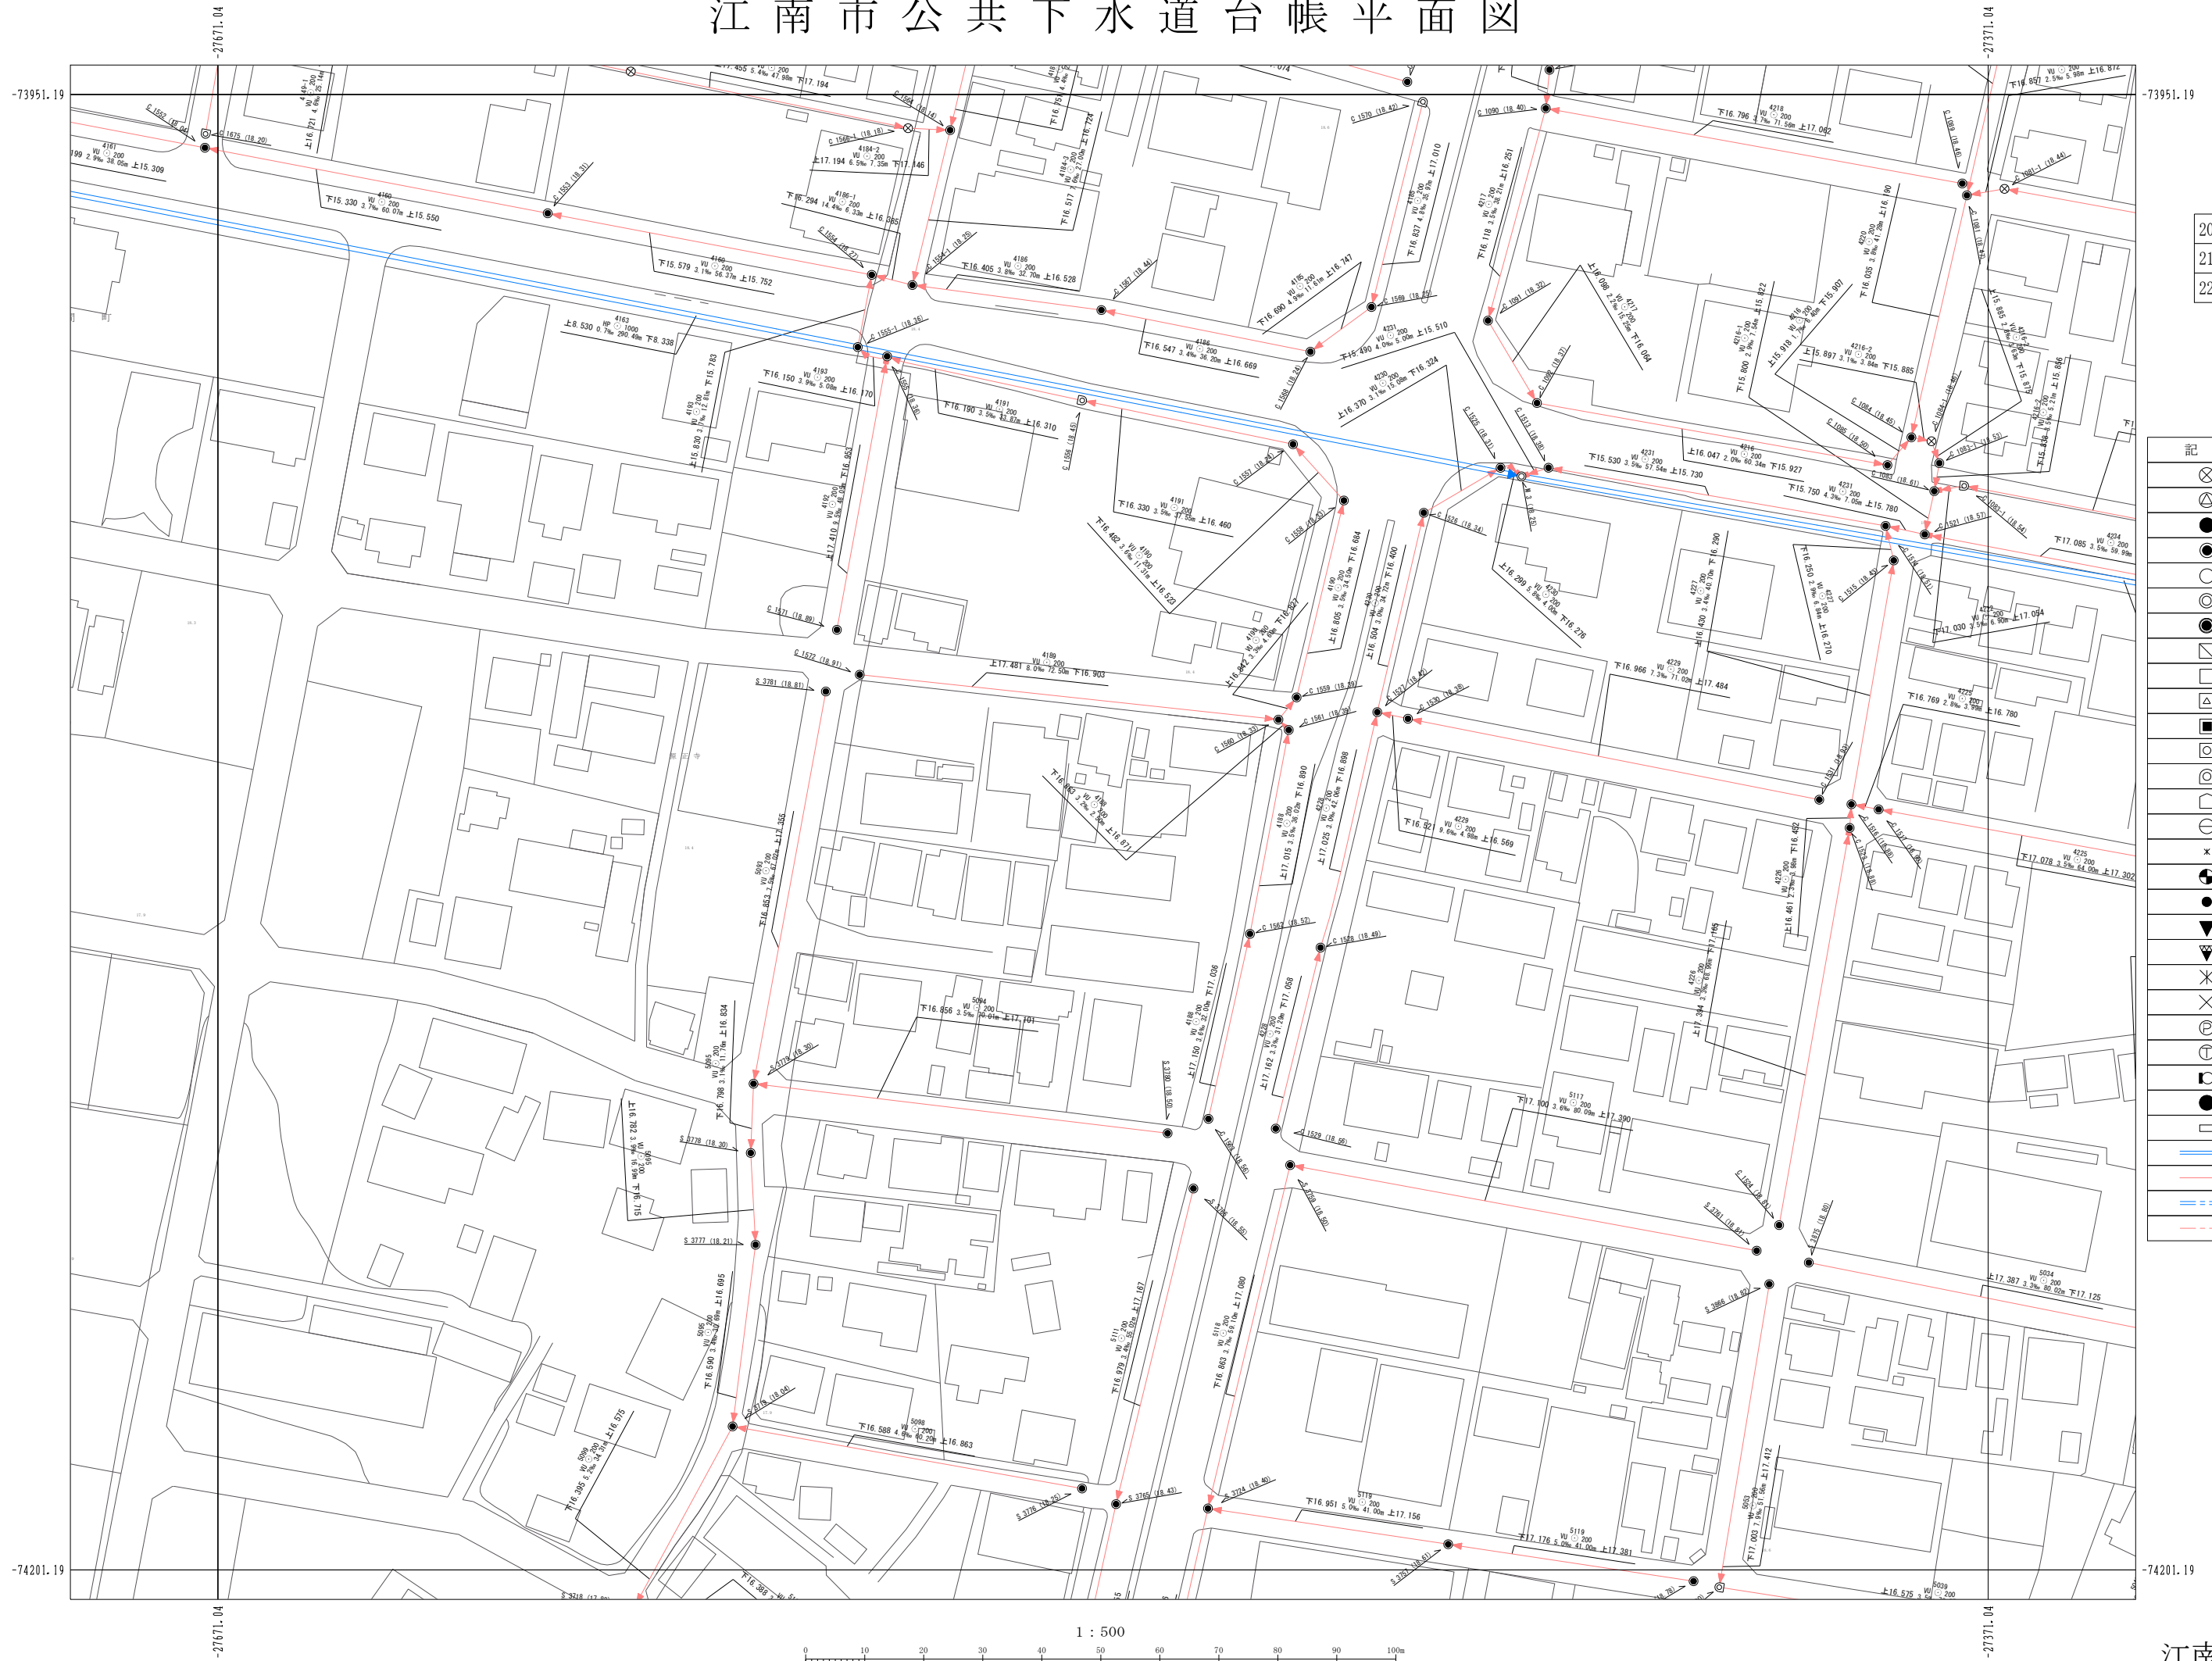

20-10	20-11	20-12
21-10	21-11	21-12
22-10	22-11	22-12

凡例

記号	名称
⊗	塩化ビニルマンホール
⊕	レジンマンホール
●	0号マンホール
○	1号マンホール
⊙	2号マンホール
⊚	3号マンホール
⦿	4号マンホール
⊠	5号マンホール
⊡	6号マンホール
⊣	7号マンホール
⊤	特6号マンホール
⊥	正・長方形上用マンホール
⊦	A1号マンホール
⊧	特殊マンホール
⊨	小型Cマンホール
×	撤去マンホール
⊙	小型ます
●	曲管
▼	覆取り
▽	吐き口
✕	属性変化点
×	管止め
⊕	ポンプ用
⊖	処理場
⊗	副管付マンホール
●	取付汚水樹
□	雨水樹(道路側)
→	幹線
→	枝線
→	幹線圧送管
→	枝線圧送管

1 : 500

