


江南市公共下水道台帳平面図

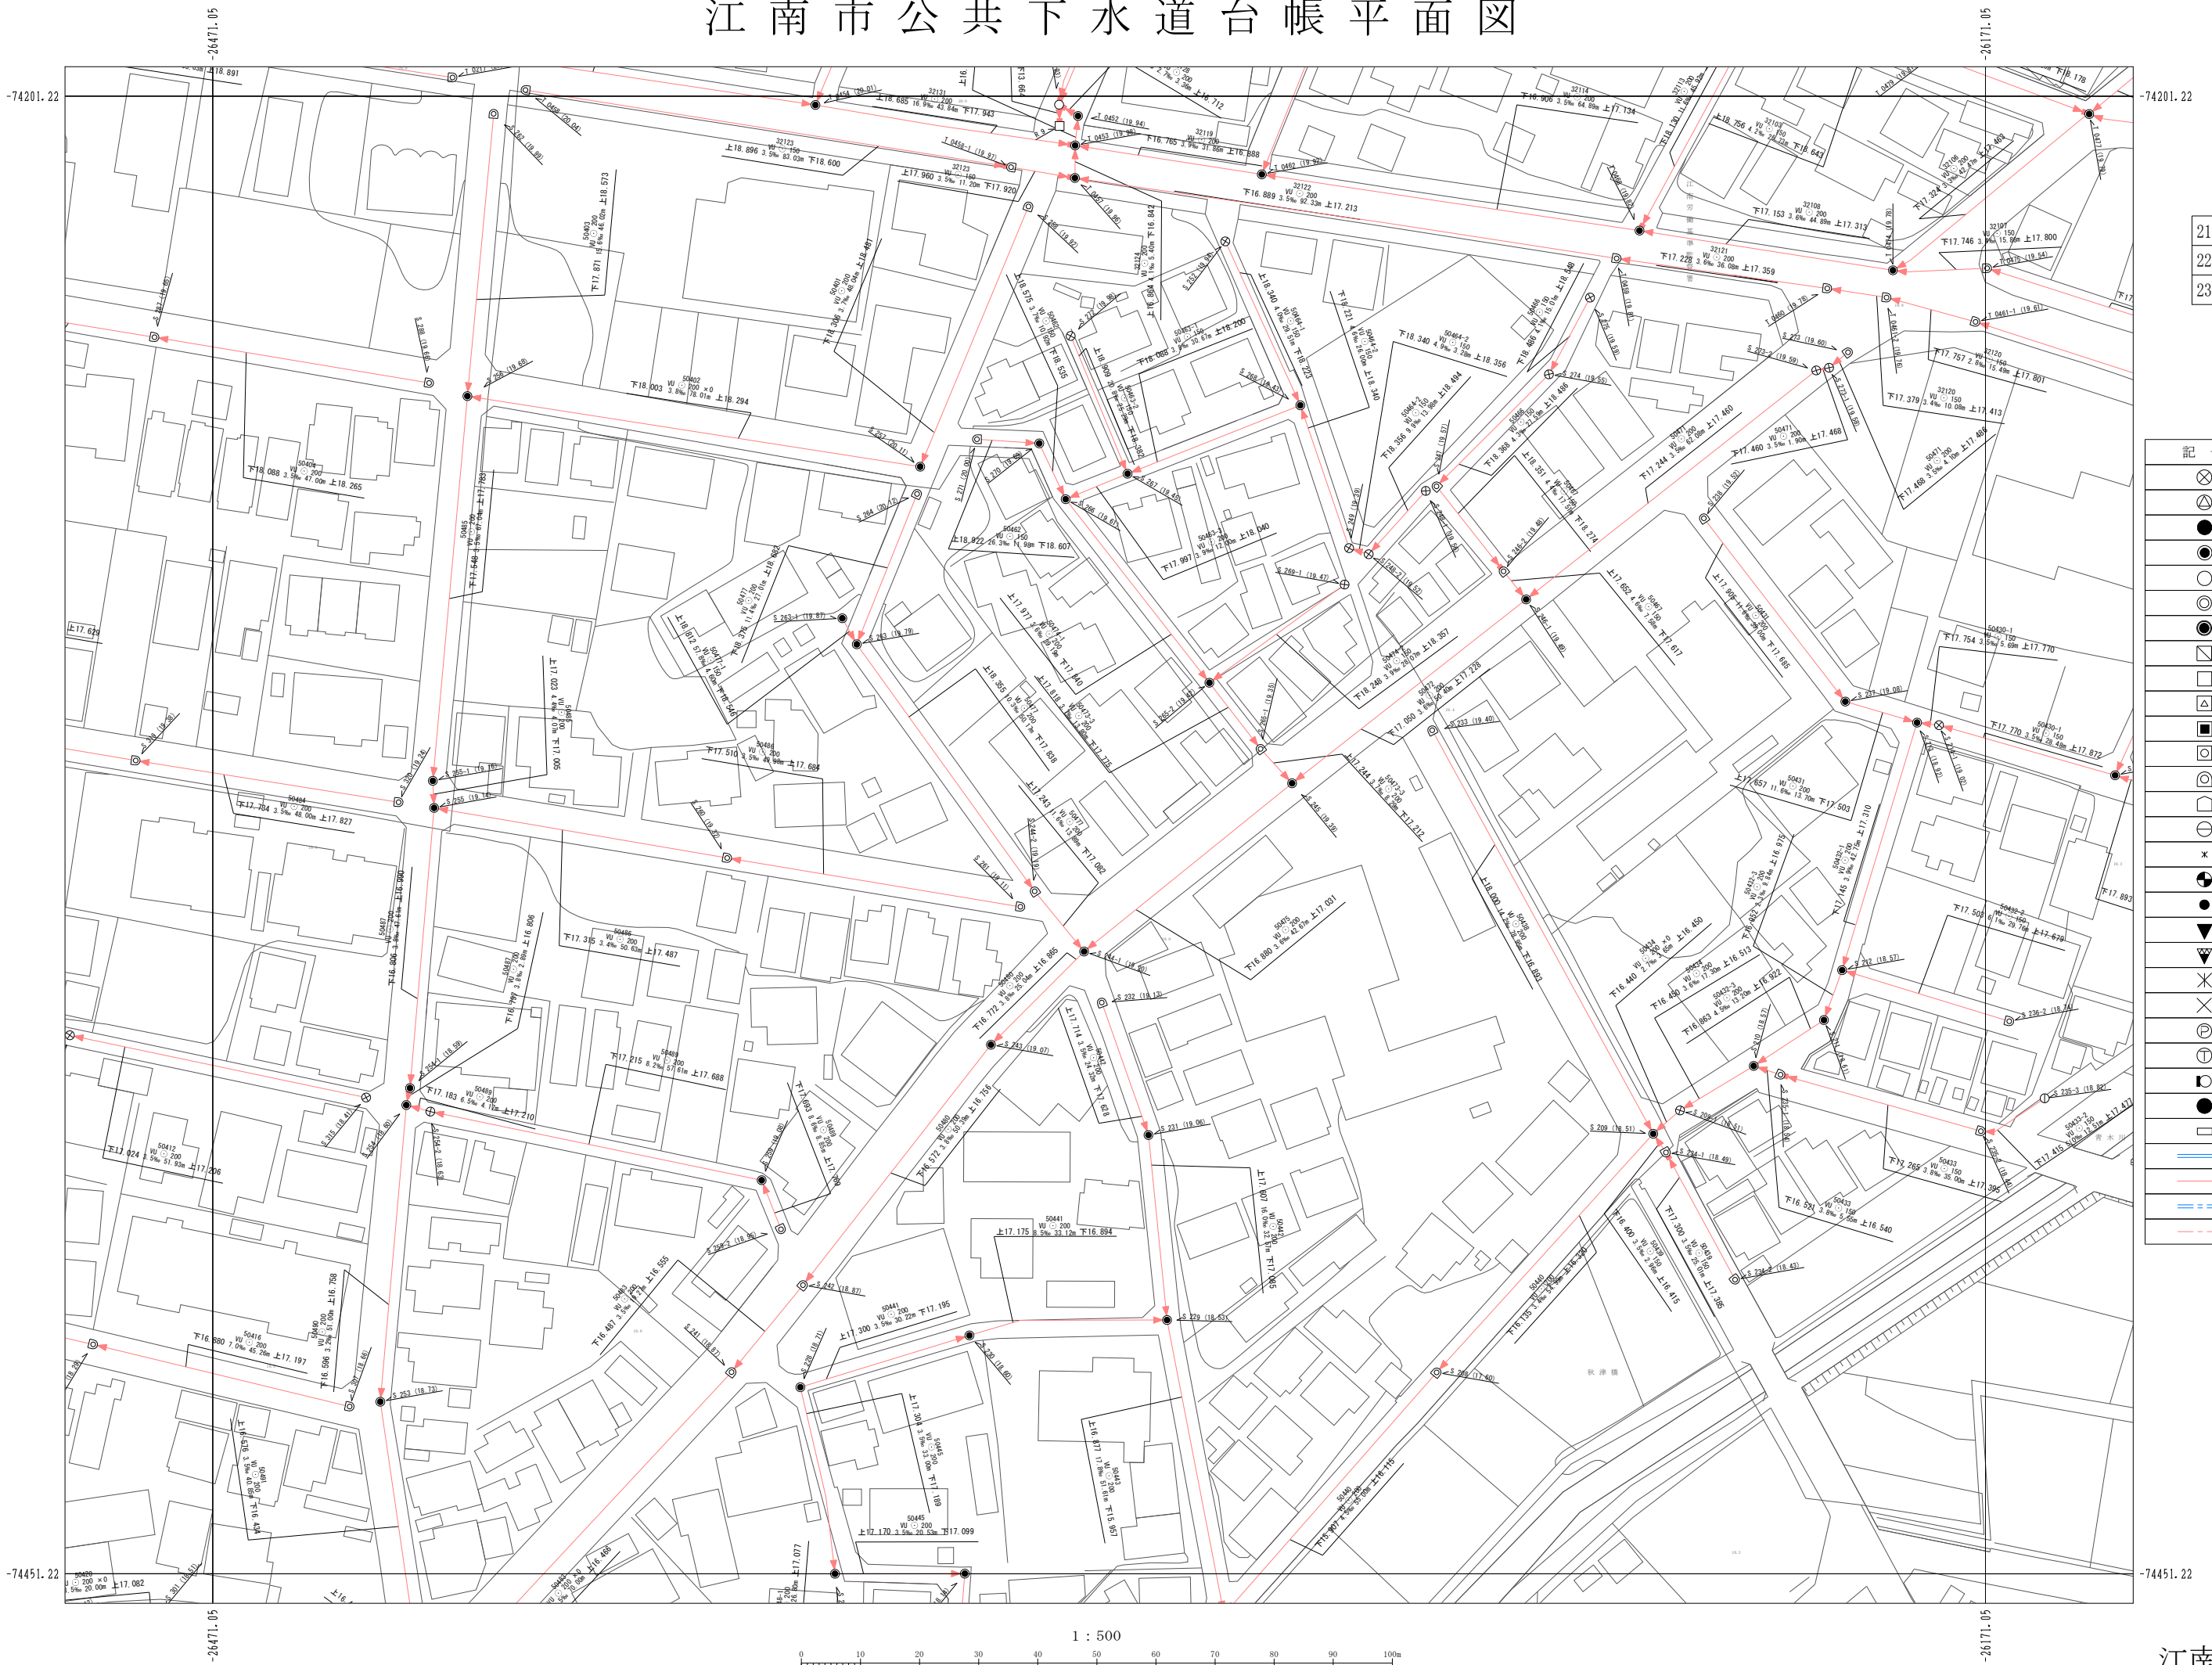

21-14	21-15	21-16
22-14	22-15	22-16
23-14	23-15	23-16

凡例

記号	名称
⊗	塩化ビニルマンホール
⊕	レジンマンホール
●	0号マンホール
○	1号マンホール
⊙	2号マンホール
⊚	3号マンホール
⦶	4号マンホール
⦶	5号マンホール
⦶	6号マンホール
⦶	7号マンホール
⦶	特6号マンホール
⦶	正・長方形上用マンホール
⦶	A1号マンホール
⦶	特殊マンホール
⦶	小型マンホール
⦶	撤去マンホール
⦶	小型ます
●	曲管
▼	腹取り
▼	吐き口
✕	属性変化点
✕	管止め
⊕	ポンプ用
⊕	処理場
⊕	副管付マンホール
●	取付汚水樹
□	雨水樹(道路側)
→	幹線
→	枝線
→	幹線圧送管
→	枝線圧送管

1 : 500