


# 江南市公共下水道台帳平面図

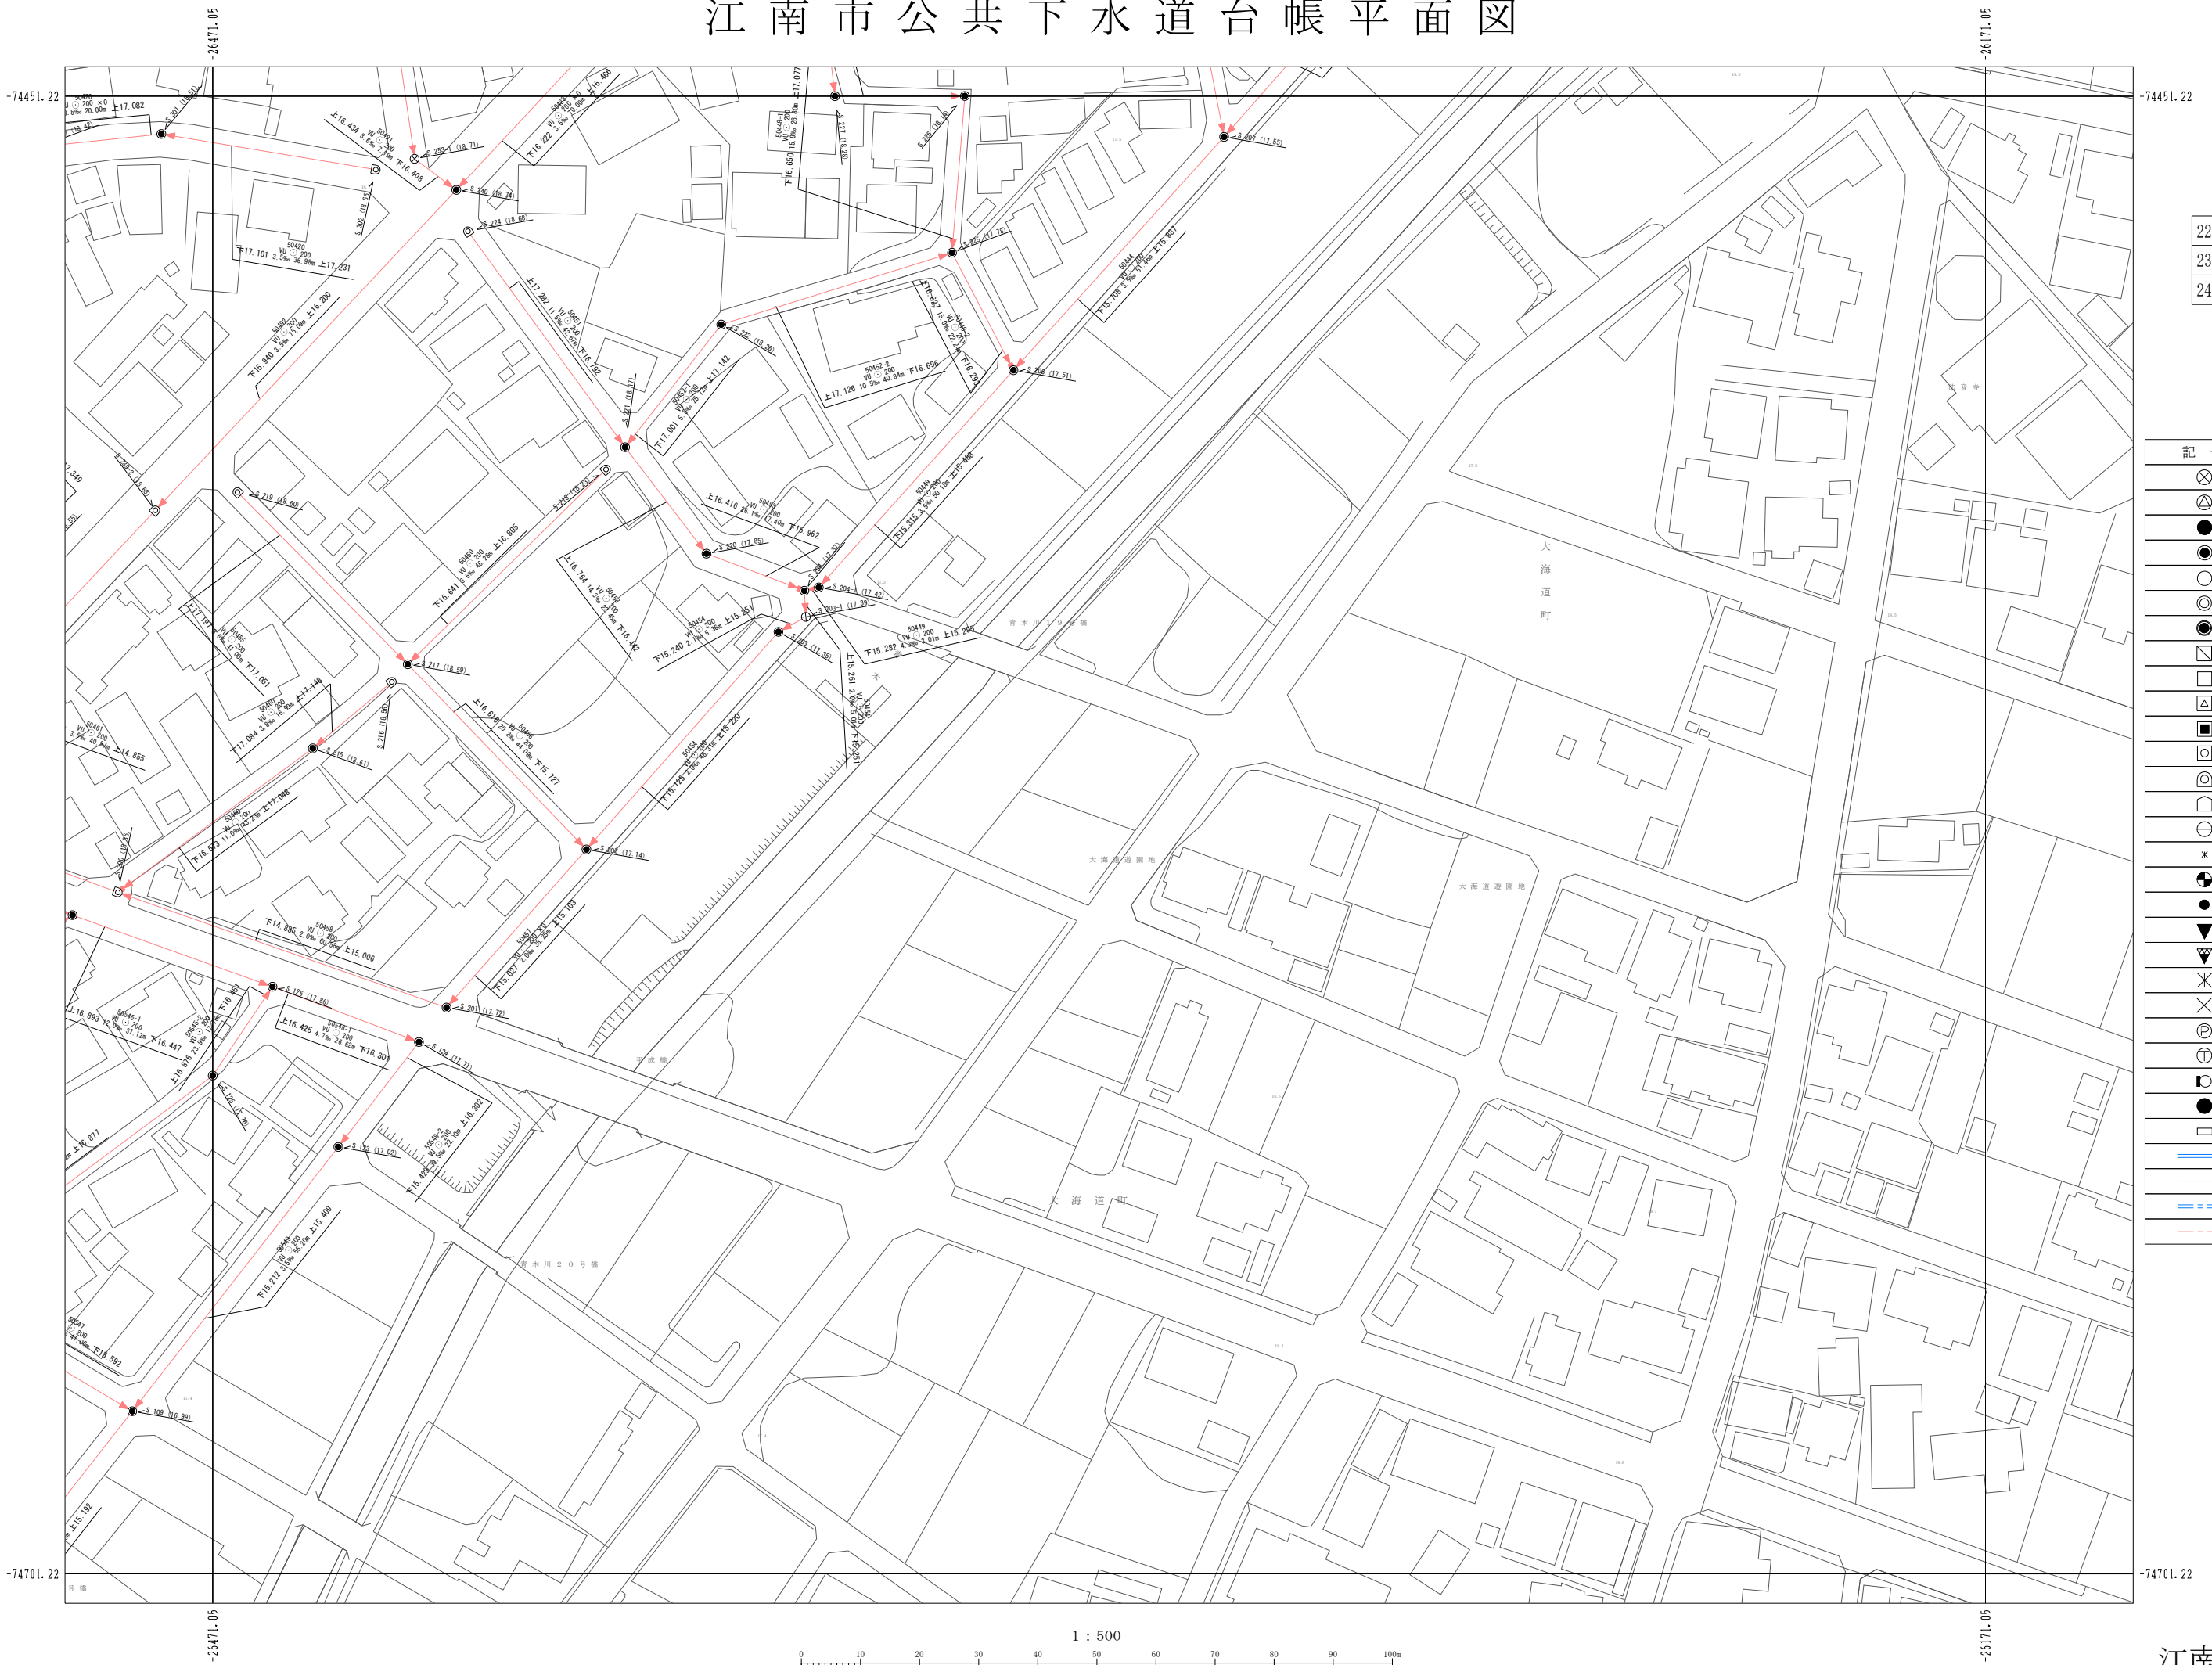

22-14	22-15	22-16
23-14	23-15	23-16
24-14	24-15	24-16

## 凡例

記号	名称
⊗	塩化ビニルマンホール
⊕	レジンマンホール
●	0号マンホール
●	1号マンホール
○	2号マンホール
⊙	3号マンホール
⊗	4号マンホール
⊕	5号マンホール
□	6号マンホール
△	7号マンホール
■	特6号マンホール
⊖	正・長方形きりマンホール
⊕	A1号マンホール
⊖	特殊マンホール
⊖	小型Cマンホール
⊖	搬去マンホール
×	小型ます
●	曲管
▼	腹取り
▼	吐き口
✕	属性変化点
✕	管止め
⊖	ポンプ用
⊖	処理場
⊖	副管付マンホール
●	取付汚水樹
□	雨水樹(道路樹)
→	幹線
→	枝線
→	幹線圧送管
→	枝線圧送管