


江南市公共下水道台帳平面図

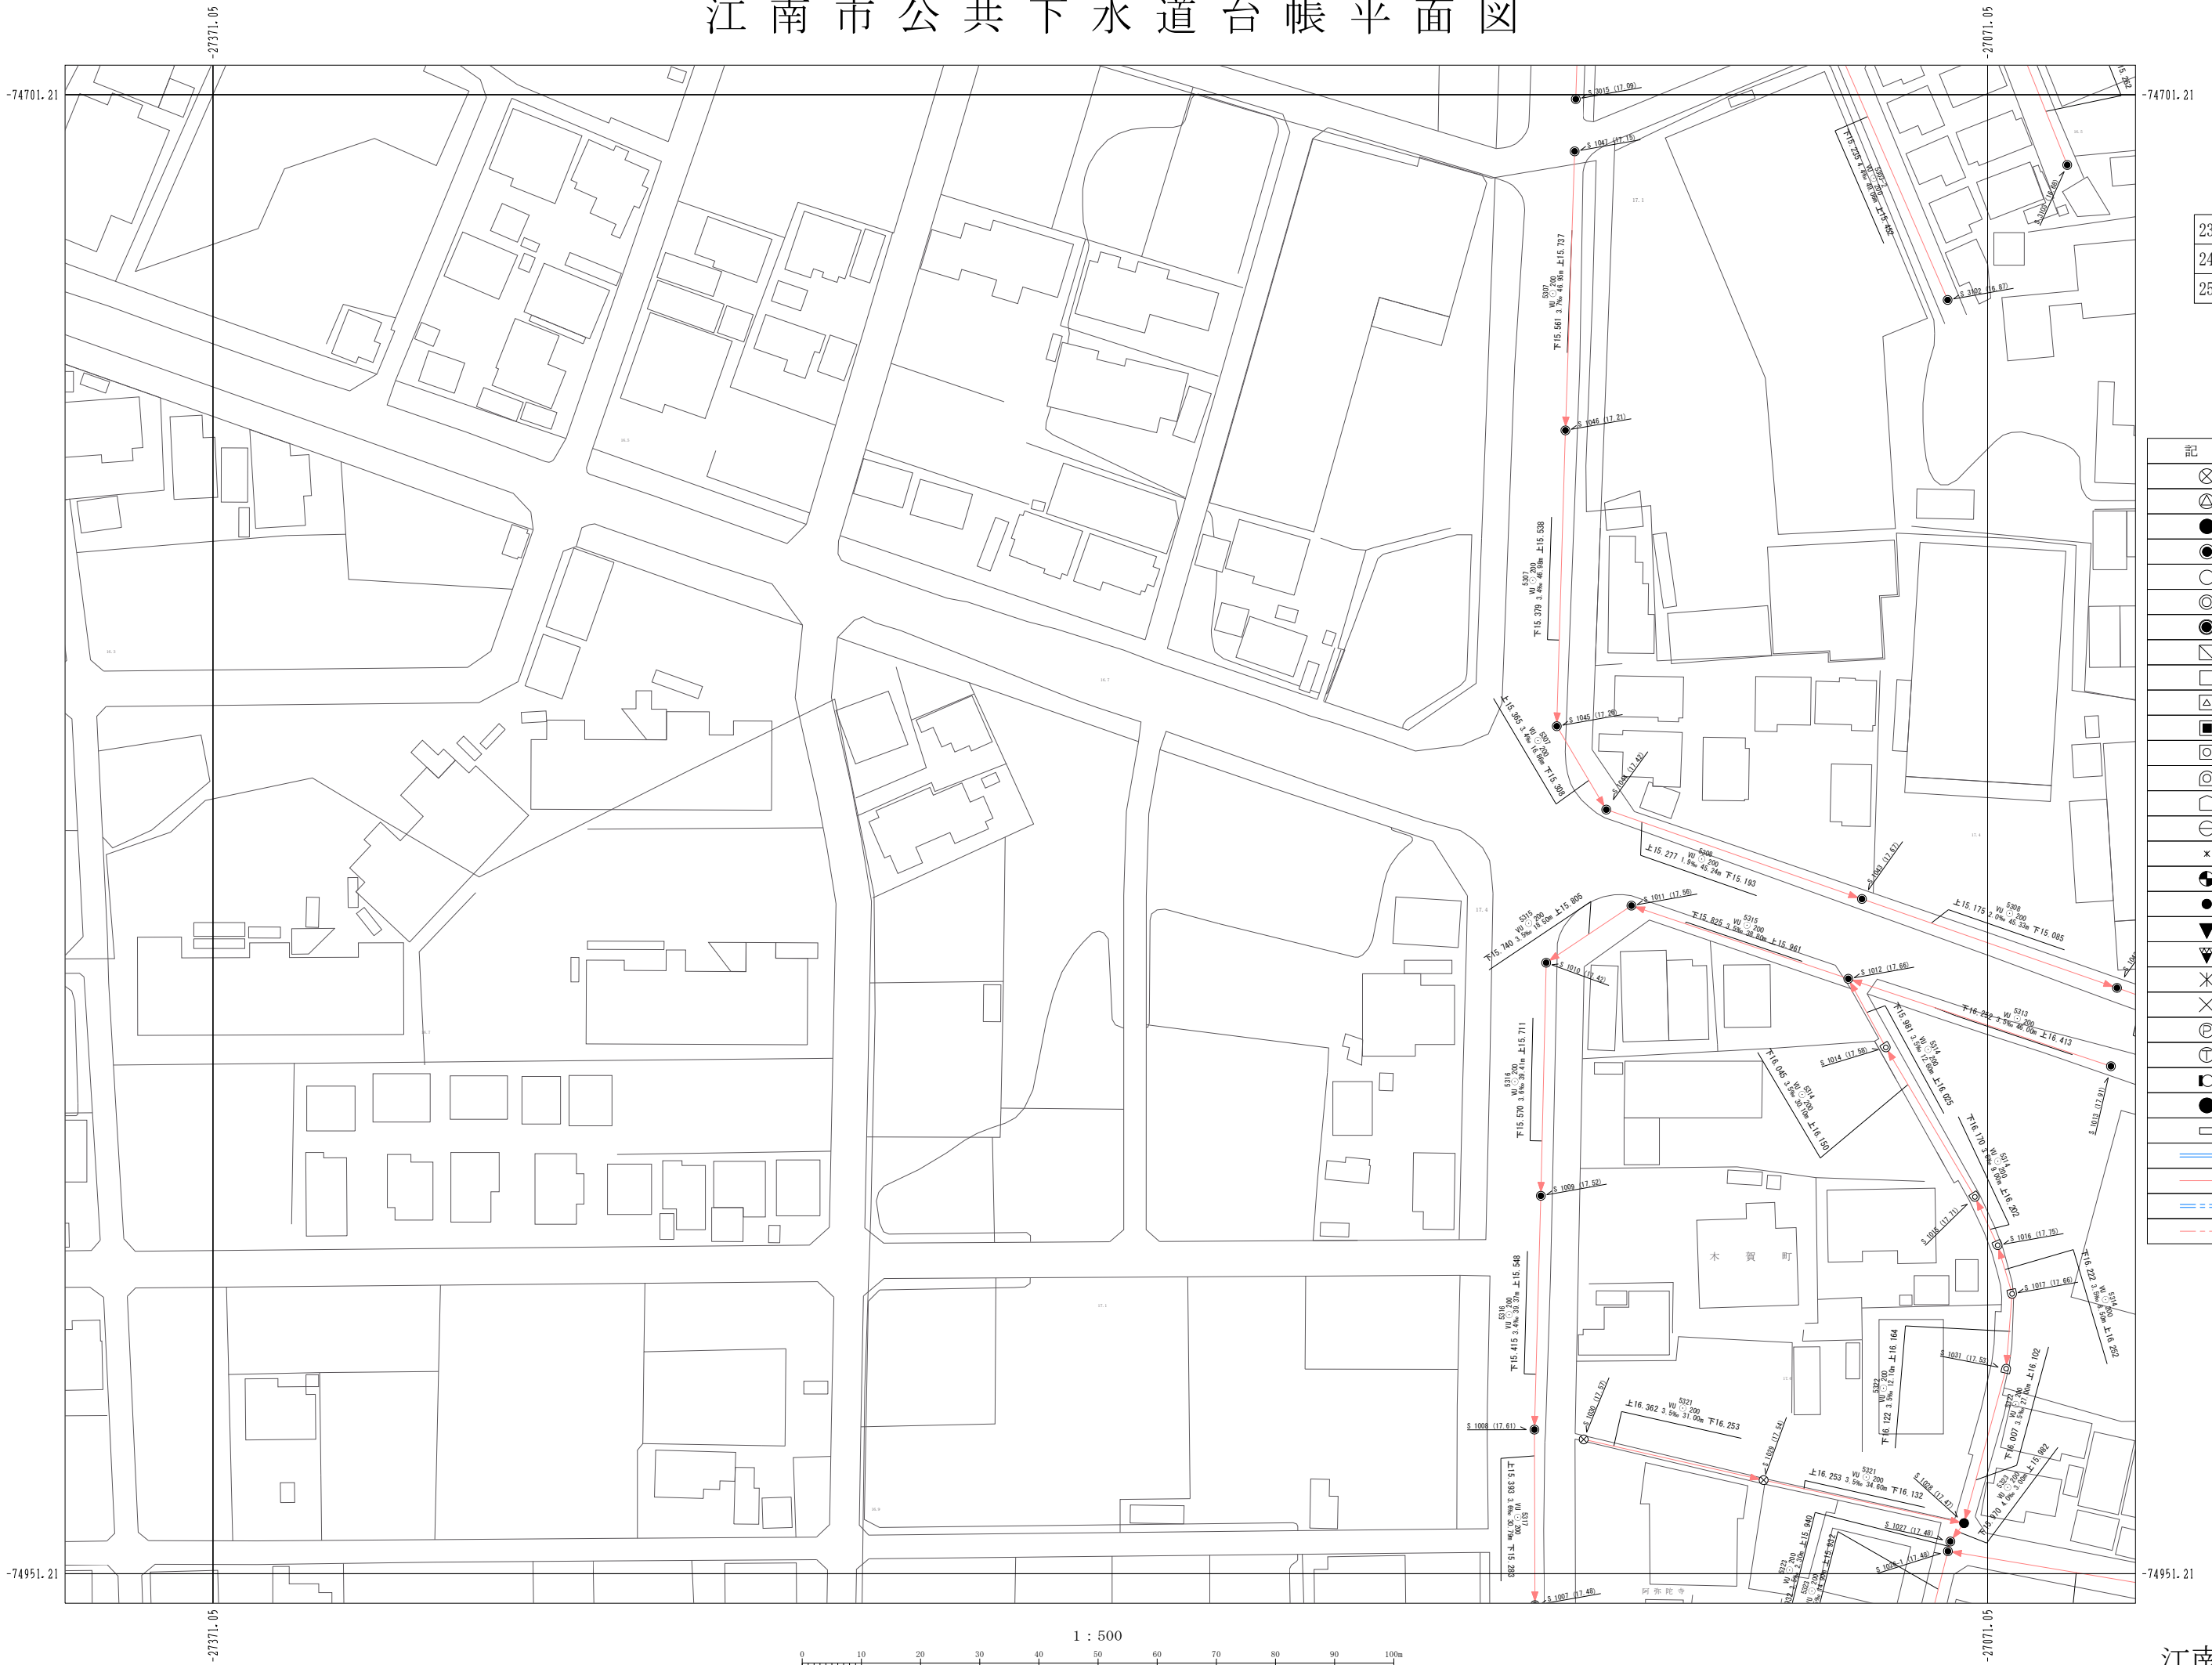

23-11	23-12	23-13
24-11	24-12	24-13
25-11	25-12	25-13

凡例

記号	名称
⊗	塩化ビニルマンホール
⊕	レジンマンホール
●	0号マンホール
●	1号マンホール
○	2号マンホール
⊙	3号マンホール
⊙	4号マンホール
⊙	5号マンホール
□	6号マンホール
△	7号マンホール
■	特6号マンホール
⊕	正・長方形きりマンホール
⊕	A1号マンホール
⊕	特殊マンホール
⊕	小型Cマンホール
×	搬去マンホール
⊕	小型ます
●	曲管
▼	腹取り
▼	吐き口
✕	属性変化点
✕	管止め
⊕	ポンプ用
⊕	処理場
⊕	副管付マンホール
●	取付汚水樹
□	雨水樹(道路樹)
→	幹線
→	枝線
→	幹線圧送管
→	枝線圧送管

1 : 500

