


江南市公共下水道台帳平面図

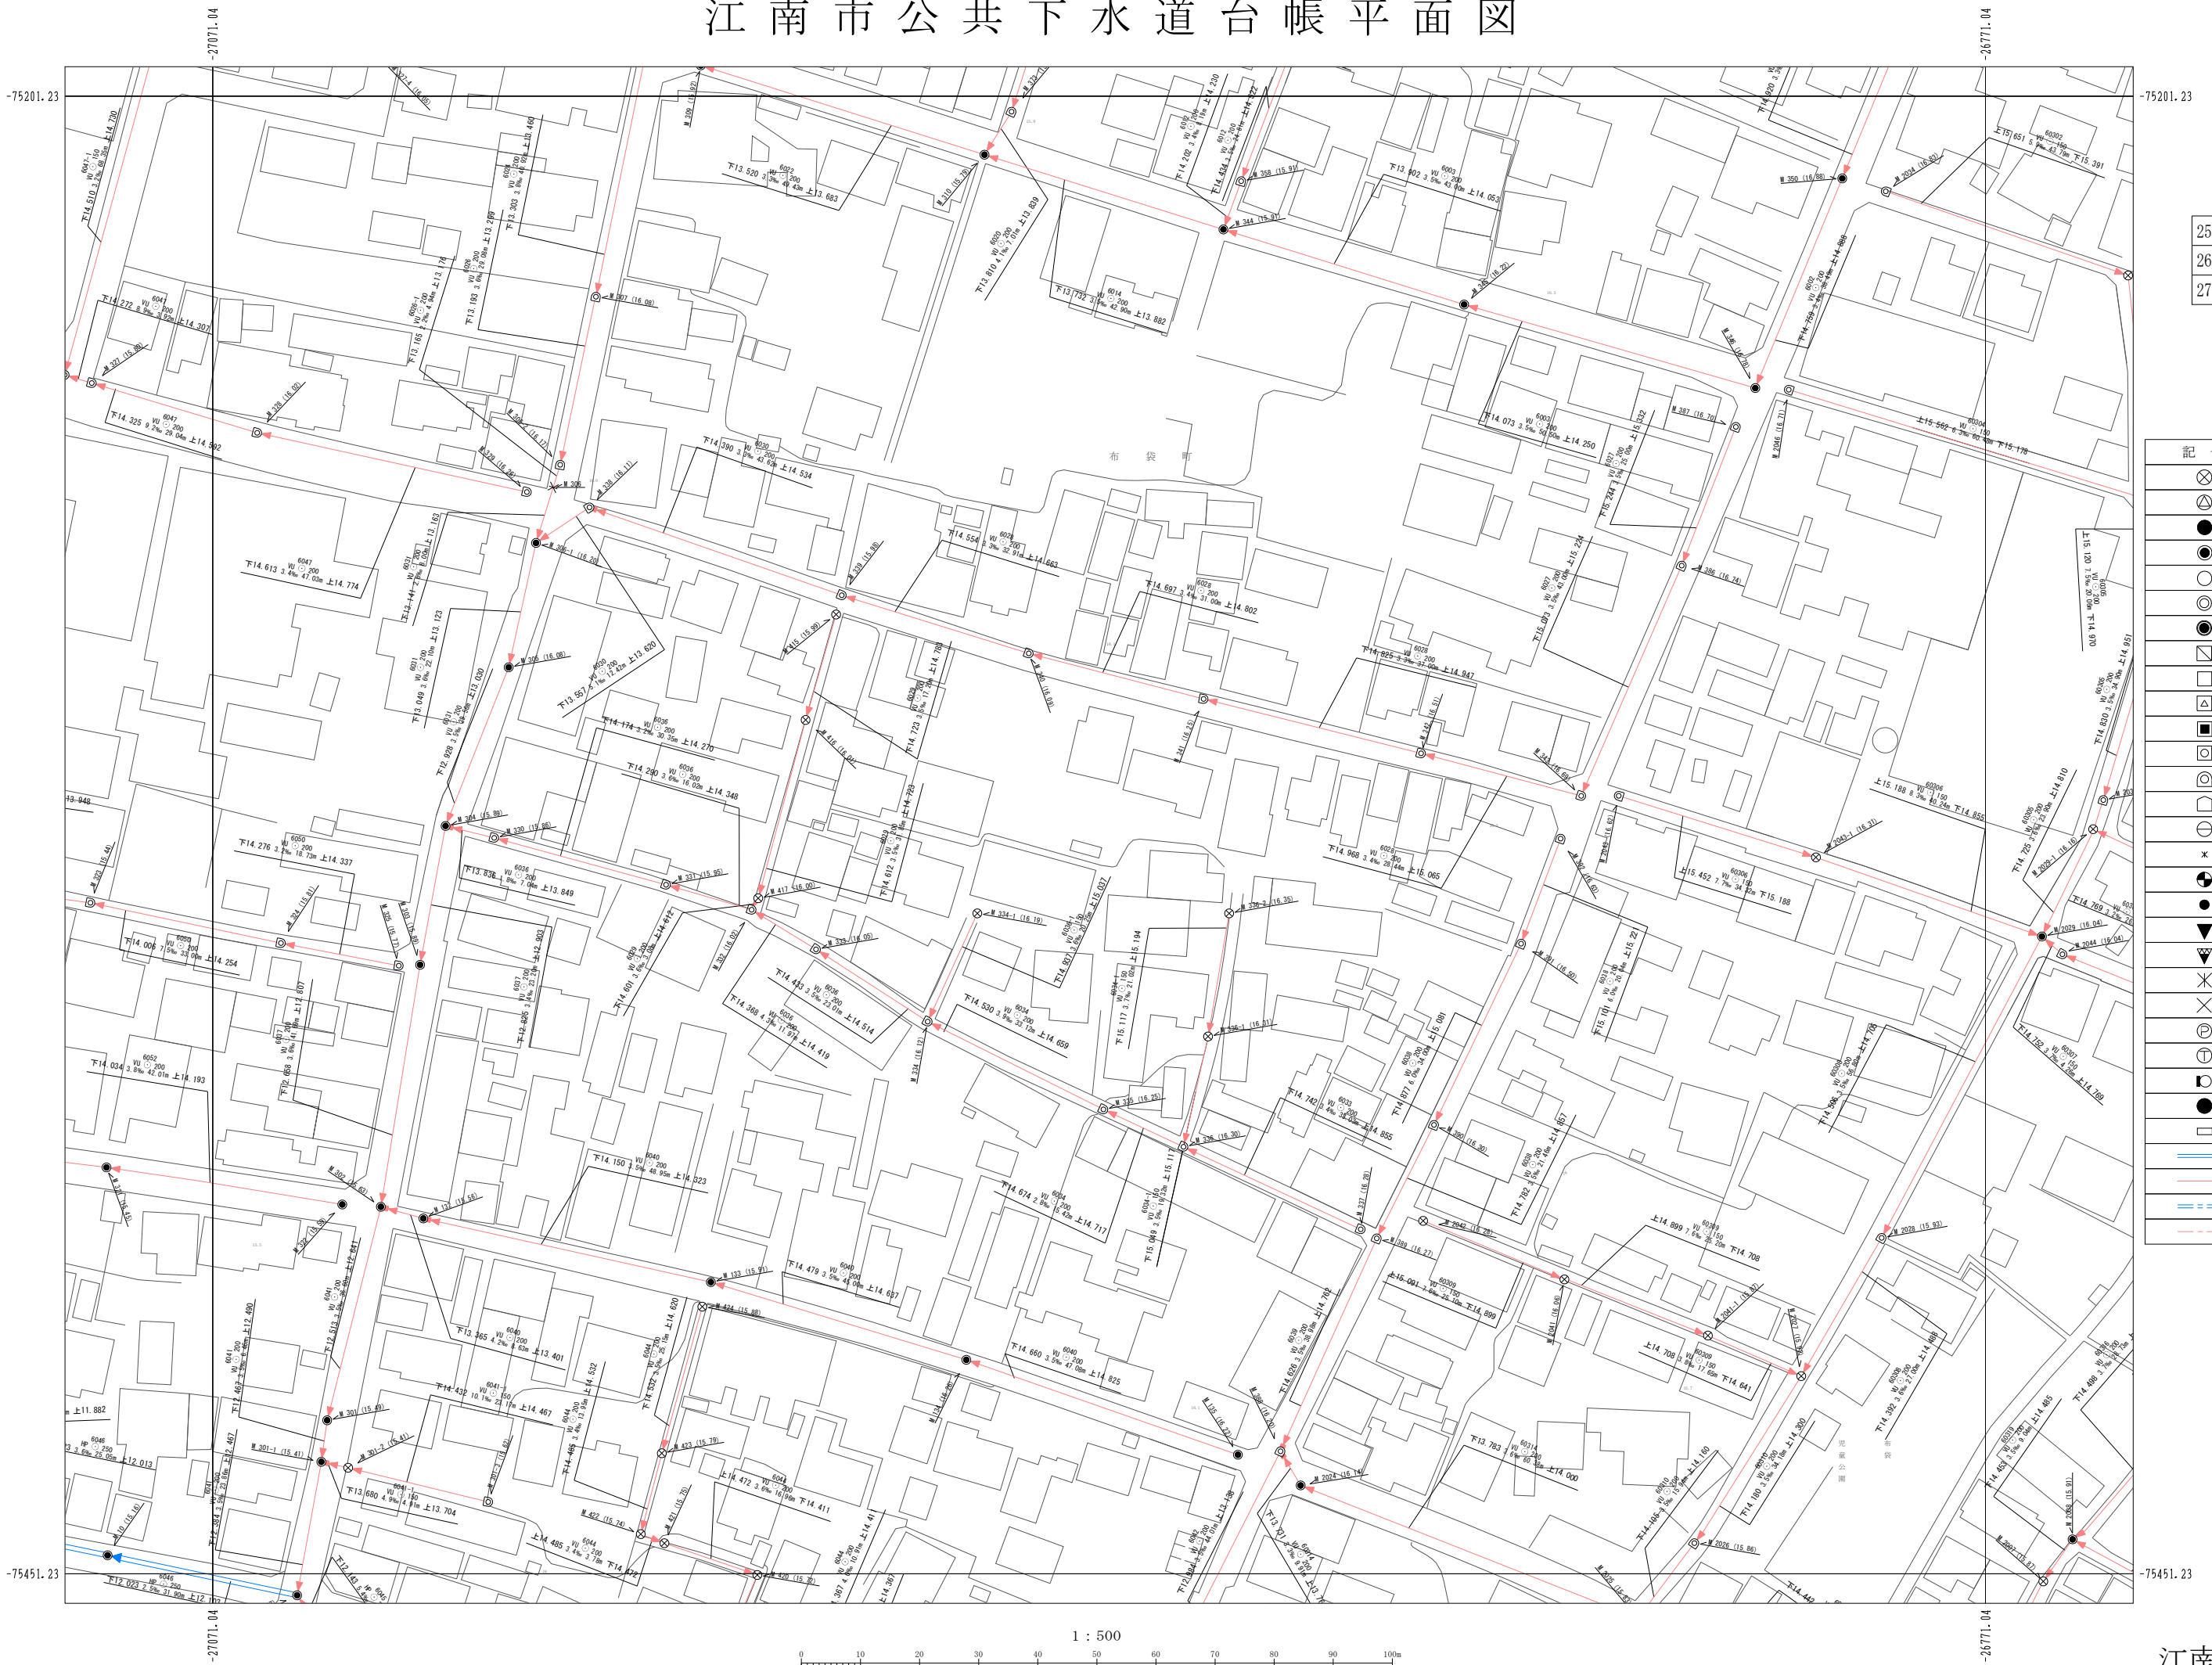

25-12	25-13	25-14
26-12	26-13	26-14
27-12	27-13	27-14

凡例

記号	名称
⊗	塩化ビニルマンホール
⊕	レジンマンホール
●	0号マンホール
○	1号マンホール
○	2号マンホール
○	3号マンホール
○	4号マンホール
□	5号マンホール
□	6号マンホール
□	7号マンホール
□	特6号マンホール
⊗	正・長方形上用マンホール
⊕	A1号マンホール
⊕	特殊マンホール
○	小型マンホール
×	搬入マンホール
⊕	小型ます
●	曲管
▼	覆取り
▼	吐き口
✕	属性変化点
✕	管止め
⊕	ポンプ用
⊕	処理場
⊕	副管付マンホール
●	取付汚水樹
□	雨水樹(道路樹)
→	幹線
→	枝線
→	幹線圧送管
→	枝線圧送管

1 : 500

