江南市公共下水道台帳平面図

-25271.09　　-24971.09

-71951.25　　-71951.25

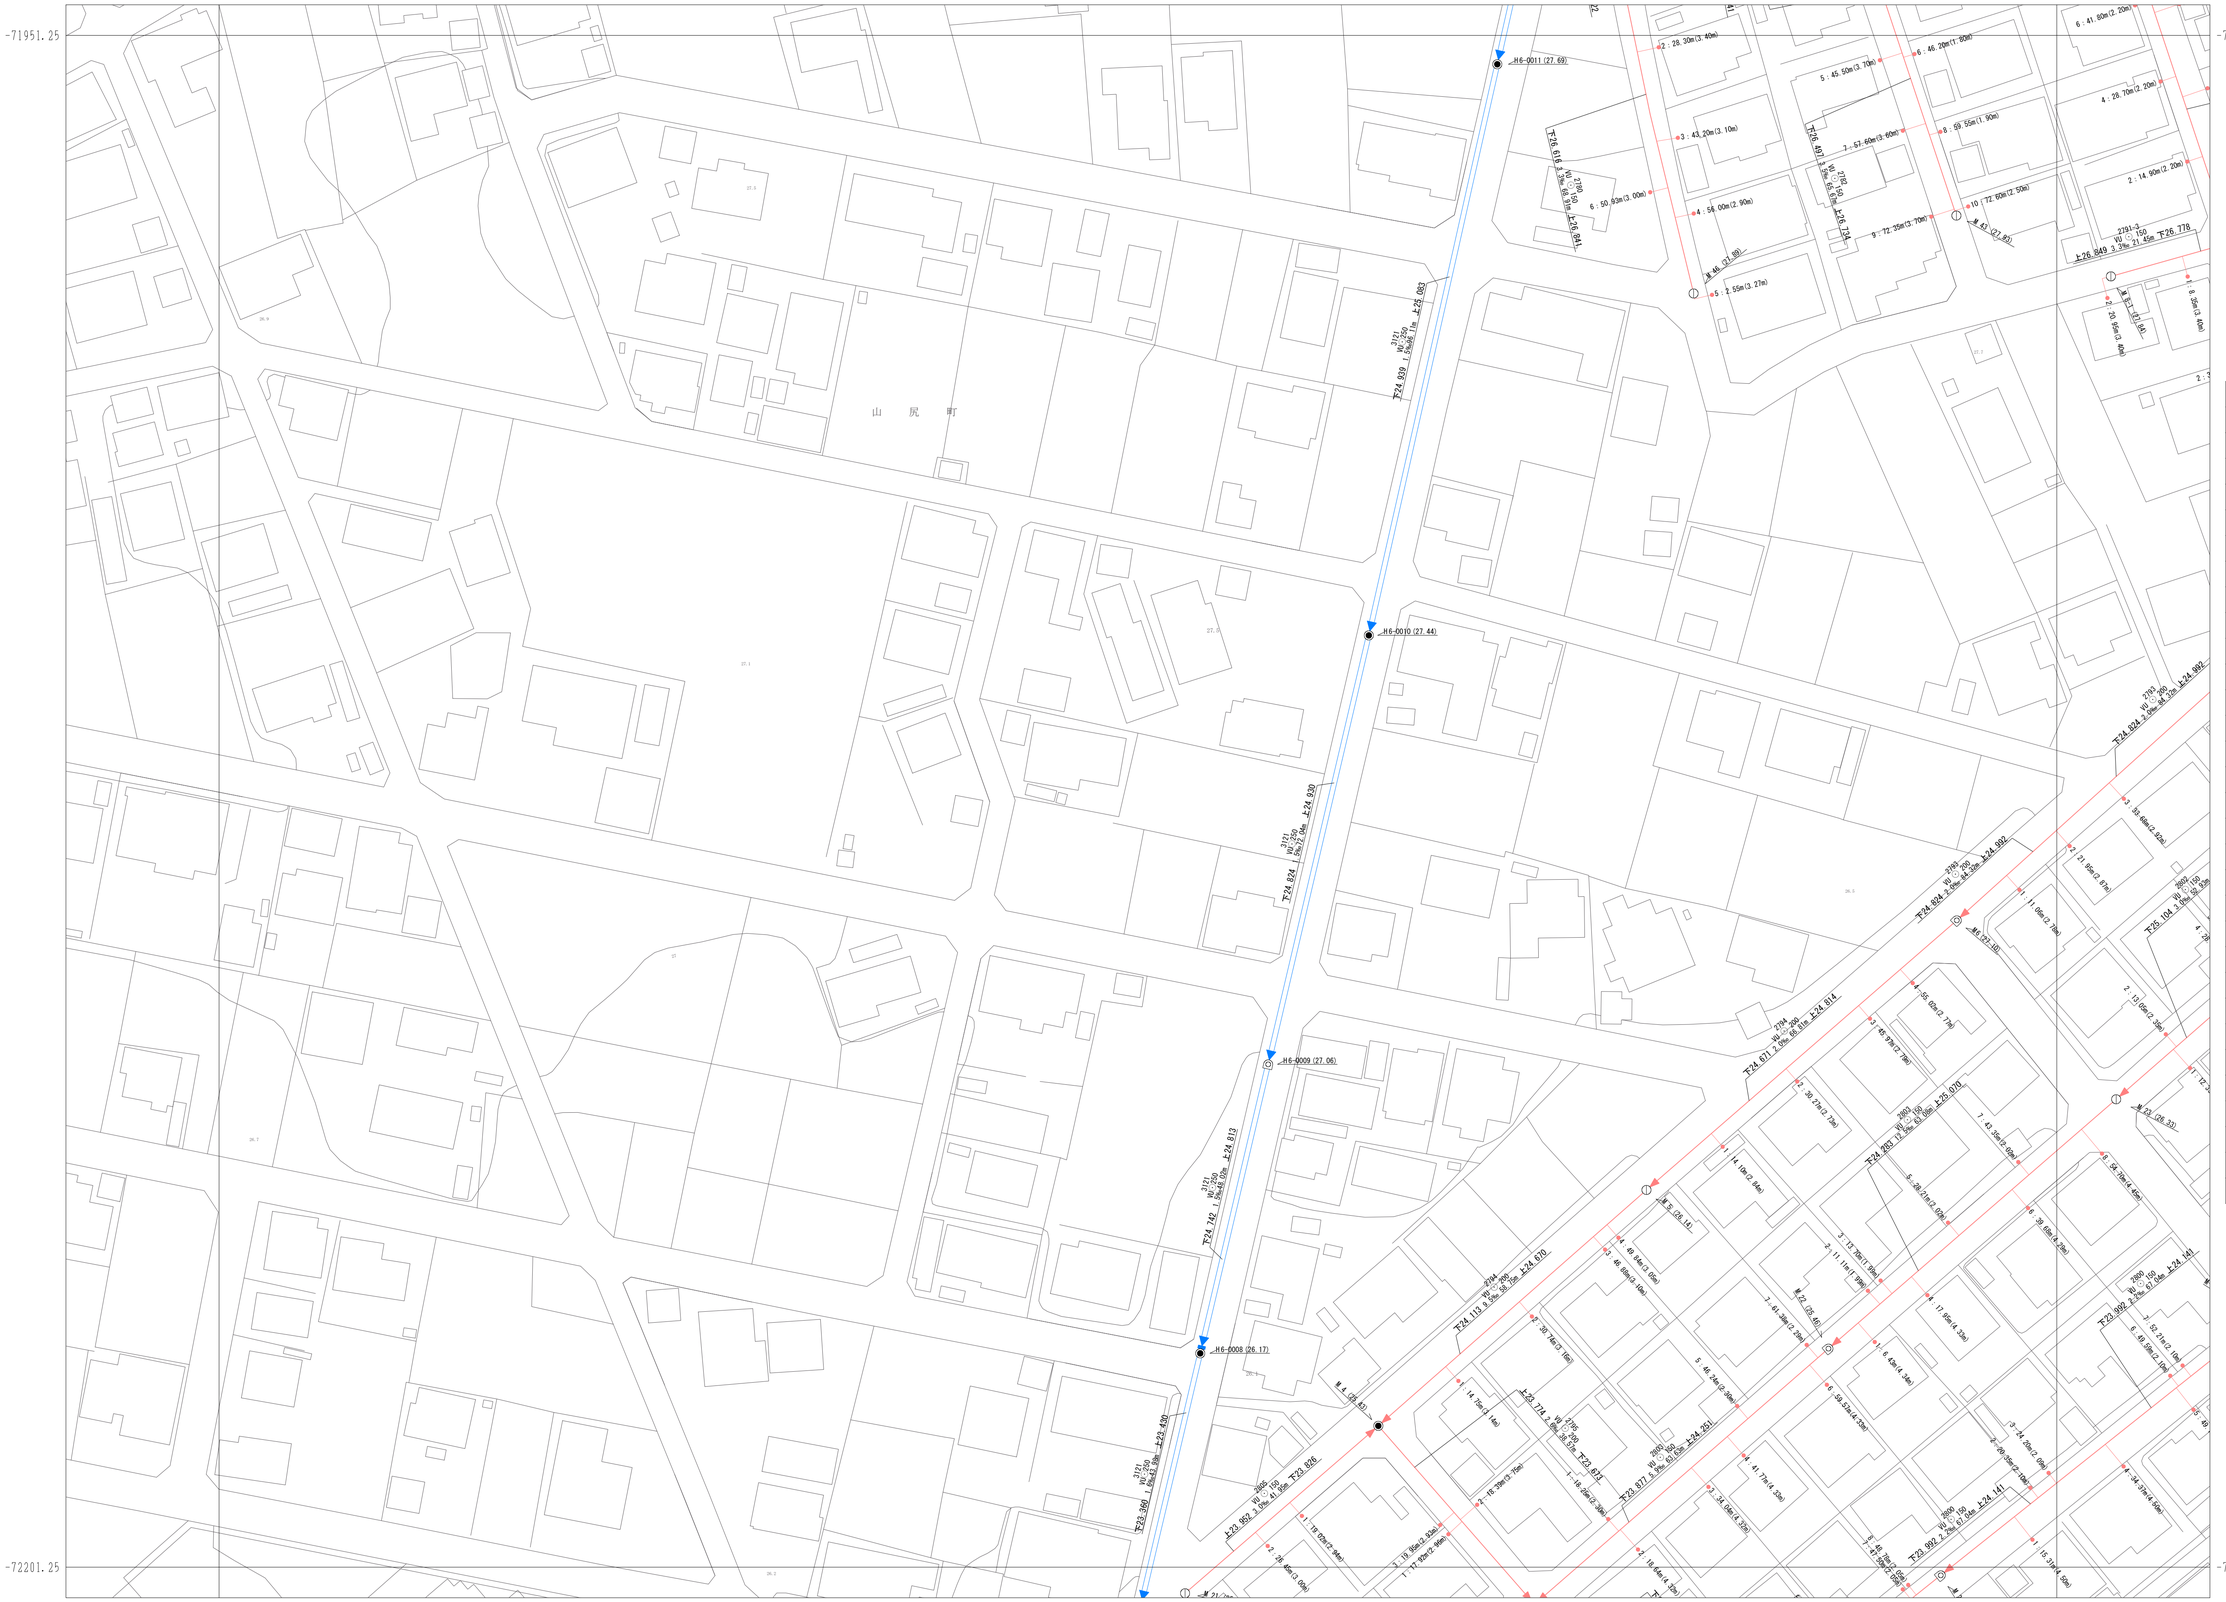
山尻町
H6-0011 (27.69)
H6-0010 (27.44)
H6-0009 (27.06)
H6-0008 (26.17)
T-26.614
T-26.491
T-26.134
T-26.841
T-24.939
T-24.924
T-24.813
T-24.142
T-24.671
T-24.670
T-24.113
T-24.141
T-23.992
T-23.880
T-23.826
T-23.774
T-23.677
T-23.251
T-25.104
T-25.070
T-26.778
T-26.849
T-24.992
T-24.814
T-24.992
T-24.992
T-24.992